


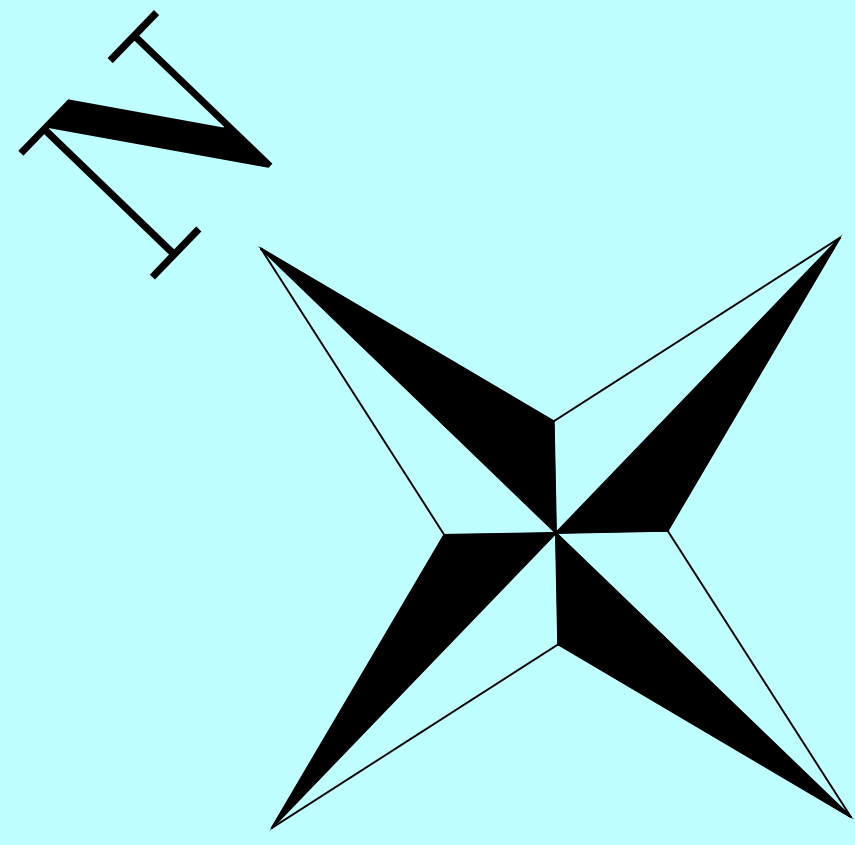

Legende:

-  HWS-Wand
 Gewidmete HWS-Anlage
 Anschlussbereich
-  Bestand  Planung

Alle Höhenangaben in [m] bezogen auf NHN.

c			
b			
a			
Nr.	Änderung	Geändert am	Name
Baumaßnahme:			

Überseestadt, Hafenkante

Generalplanung Hafenkante

Genehmigungsplanung
Hochwasserschutz Kühlhausener See und Kühlhausener See

Hochwasserschutz Kühlhausnase und Kühlhauskaje
Deich-km 32+116 bis 32+540

bremenports
Bremen Bremerhaven GmbH & Co. KG

bremenports GmbH & Co. KG
Am Strom 2
28598 Bremerhaven
Telefon +49 471 35001-0

Entworfen:	Bearbeitet:	Projekt-Nr.:	Datum:
------------	-------------	--------------	--------

SUKW	(bremenports) Osman		10.02.2025
Datei - Name:	Blattgröße:	Ploteinstellungen:	CAD-Bearbeitung:

Druckungsplan, dwg	841 x 1350		
Träger der Maßnahme:			

Stadtgemeinde Bremen vertreten durch:

WFB Wirtschaftsförderung Bremen GmbH
28195 Bremen

WFB WIRTSCHAFTS
FÖRDERUNG
BREMEN
Langerstraße 2-4
Tel.: 0421 / 9600-10

Fax: 0421 / 9600-810

Bremen, den _____

ppa. _____ i. V. _____

Einzelmaßnahme:	
Widmungsplan	Maßstab: 1:250

Anlage :	Blätter :
----------	-----------

--	--

Technische Zeichnungen	Blatt Nr. :
------------------------	-------------

Umtec | Prof. Biner | Sasse | Konertz

Partnerschaft Beratender Ingenieure und Geologen mbB
Hafenwende 7 Telefon: 0421 / 20759-0

Umtec 28357 Bremen Telefax: 0421 / 20759 - 999
e-mail: info@umtec-partner.de

Bremen, den

tech. geprüft:	genehmigt durch:
----------------	------------------

Bremen, den _____

frei gegeben:	
---------------	--

Bremen, den _____ Bremen, den _____
