

Legende

- Telekommunikation EWE
- LWLcom
- Telekom
- Wesernetz Kommunikation
- EWE Wilhelm-Kaisen-Brücke
- Kanal Hansewasser
- Kabel Deutschland
- Wesernetz Gas
- Wesernetz Wasser
- Wesernetz Strom
- WSA technische Anlagen
- Stromversorgung Liegeplätze
- SWB Fernwärme


BAUVORHABEN:

**GENERALPLAN KÜSTENSCHUTZ
STADTSTRECKE MACHBARKEITSSTUDIE**

PLANINHALT:

Lageplan Fremdleitungen
Bahn- u. Stephanibrücke bis Piepe (Abschnitt 1-3)

0711-14-008	LPH 2	1: 500	Nov. 2015	Wr	GM Blatt 1	a
PROJ.-NR.:	PHASE:	MASZSTAB:	DATUM:	GEZ.:	PLAN-NR.:	INDEXT:

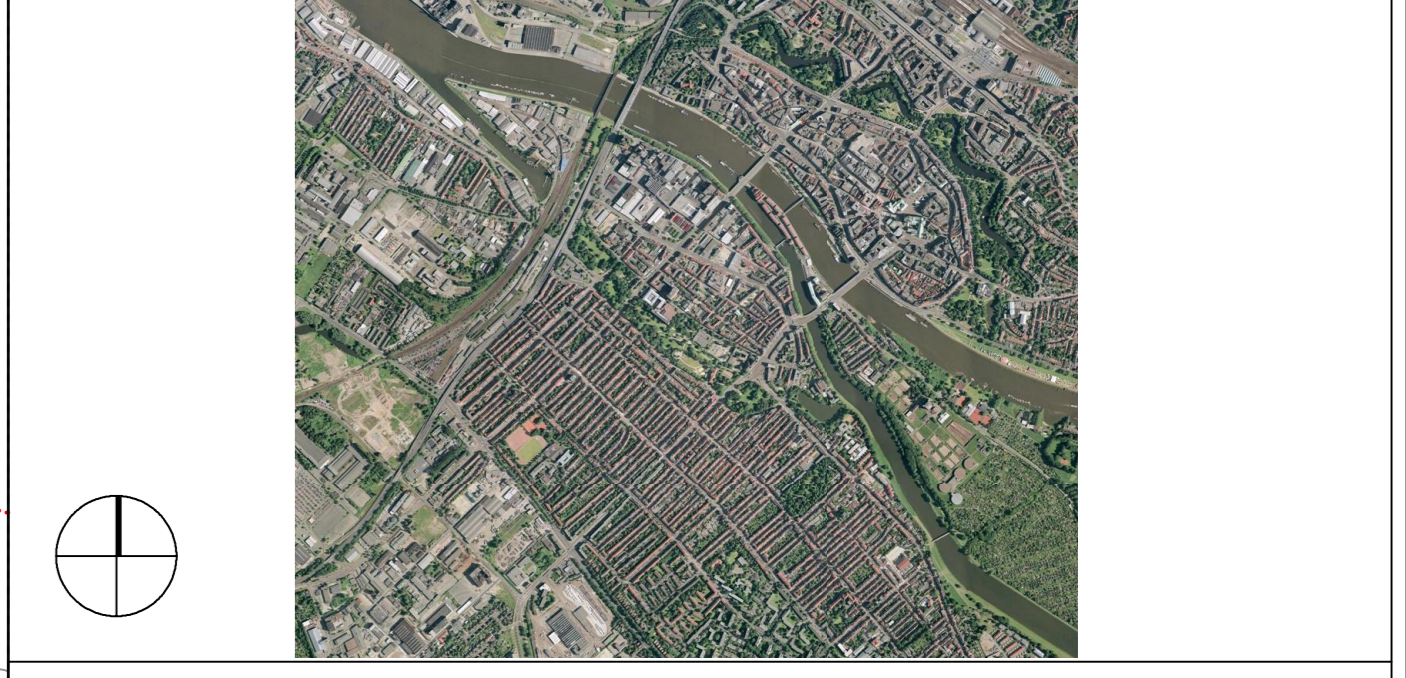

BAUHERR:

Bremischen Deichverband am linken Weserufer
Wartumer Heerstraße 125
28197 Bremen
Fon +49 421-33 30 60
Fax +49 421-33 30 629

PLANVERFASSER:

WES
Landschaftsarchitektur

Janestraße 90
22303 Hamburg
Fon +49 40 27841-0
Fax +49 40 2706668
homburg@es-fo.de

Zur Ginnstraße 24
28876 Otterndorf
Fon +49 4207 3935
Fax +49 4207 5821
oeten@es-fo.de

Reichenberger Straße 124
10999 Berlin
Fon +49 30 5838444-0
Fax +49 30 6158953
berlin@es-fo.de

Grontmij GmbH
Postfach 34 70 17
28339 Bremen
Friedrich-Mißler-Straße 42
28211 Bremen
Telefon +49 421 2032-6
Telefax +49 421 2032-747

FACHPLANER:

PLANVERFASSER:	FREIGABE PLANVERFASSER:	FREIGABE BAUHERR:
Grontmij		

nachrichtliche Darstellung der Bestandsleitungen
ersetzt nicht die ordnungsgemäß einzuholende Leitungsauskunft

a	03.02.2016	Wollmer	Stationierungsanpassung
INDEX	DATUM	GEZ.	ÄNDERUNG