


**Legende**

- Telekomunikation EWE
- LWLcom
- Telekom
- Wesernetz Kommunikation
- EWE Wilhelm-Kaisen-Brücke
- Kanal Hansewasser
- Kabel Deutschland
- Wesernetz Gas
- Wesernetz Wasser
- Wesernetz Strom
- WSA technische Anlagen
- Stromversorgung Liegeplätze
- SWB Fernwärme

**GENERALPLAN KÜSTENSCHUTZ  
STADTSTRECKE MACHBARKEITSSTUDIE**

**Lageplan Fremdleitungen  
Bahn- u. Stephanibrücke bis Piepe ( Abschnitt 1-3 )**

0711-14-008	LPH 2	1: 500	Nov. 2015	Wr	<b>GM Blatt 2</b>	<b>a</b>
PROJ.-NR.:	PHASE:	MASZSTAB:	DATUM:	GEZ.:	PLAN-NR.:	INDEX:

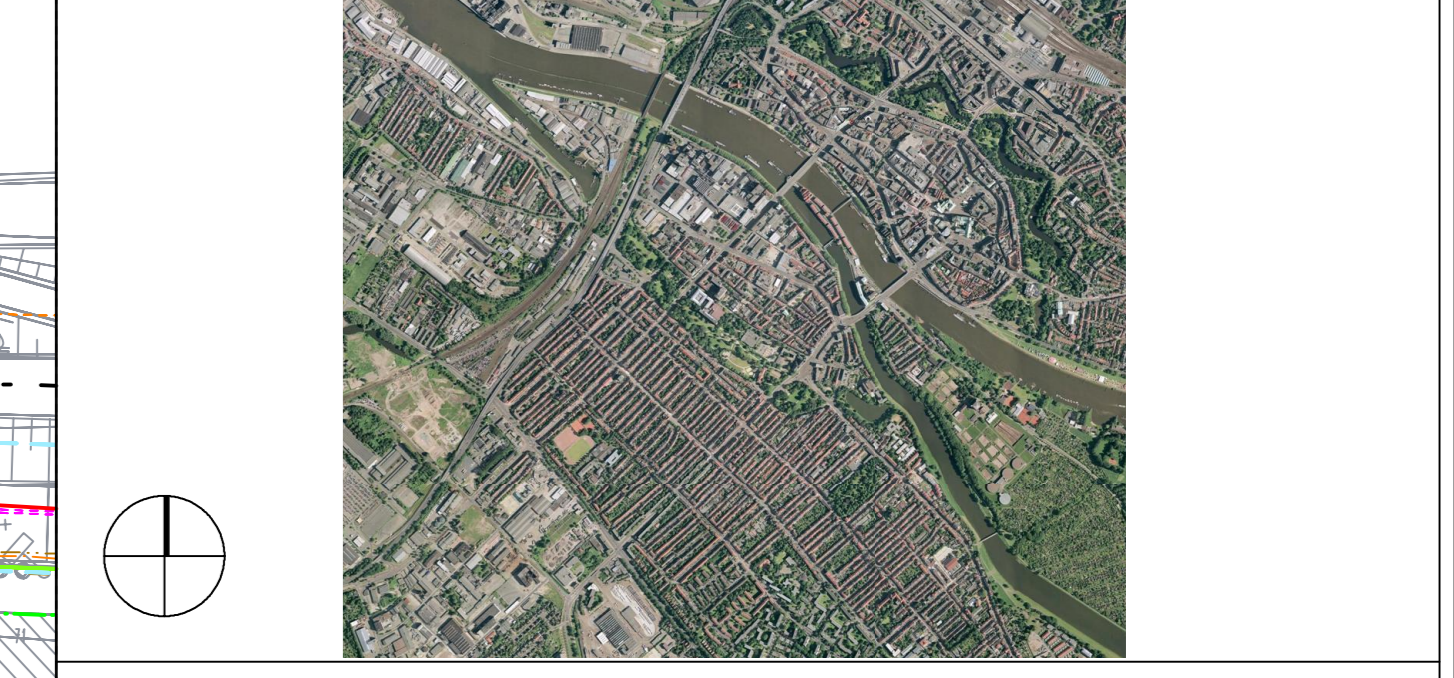

**BAUHERR:**  
Bremischen Deichverband am linken Weserufer  
Wartumer Heerstraße 125  
28197 Bremen  
Fon +49 421 33 30 60  
Fax +49 421 33 30 629

**PLANVERFASSER:**  
**WES**  
Landschaftsarchitektur  
Janestraße 90  
22303 Hamburg  
Fon +49 40 27841-0  
Fax +49 40 2706668  
homburg@es-fo.de

WES GmbH Landschaftsarchitektur  
Zur Ginnendiele 24  
28876 Otten  
Fon +49 4207 3935  
Fax +49 4207 5821  
oeten@es-fo.de

Reichenberger Straße 124  
10999 Berlin  
Fon +49 30 5838444-0  
Fax +49 30 6158953  
berlin@es-fo.de

**Grontmij GmbH**  
Postfach 34 70 17  
28339 Bremen  
Friedrich-Mißler-Straße 42  
28211 Bremen  
Telefon +49 421 2032-6  
Telefax +49 421 2032-747

**FACHPLANER:**

<b>PLANVERFASSER:</b> <b>Grontmij</b>	<b>FREIGABE PLANVERFASSER:</b>	<b>FREIGABE BAUHERR:</b>
------------------------------------------	--------------------------------	--------------------------

a	03.02.2016	Wollmer	Stationierungsanpassung
INDEX	DATUM	GEZ.	ÄNDERUNG

nachrichtliche Darstellung der Bestandsleitungen  
ersetzt nicht die ordnungsgemäß einzuholende Leitungsauskunft.