


Schnitt C-C - AB2 - RV

Station 15+780,806

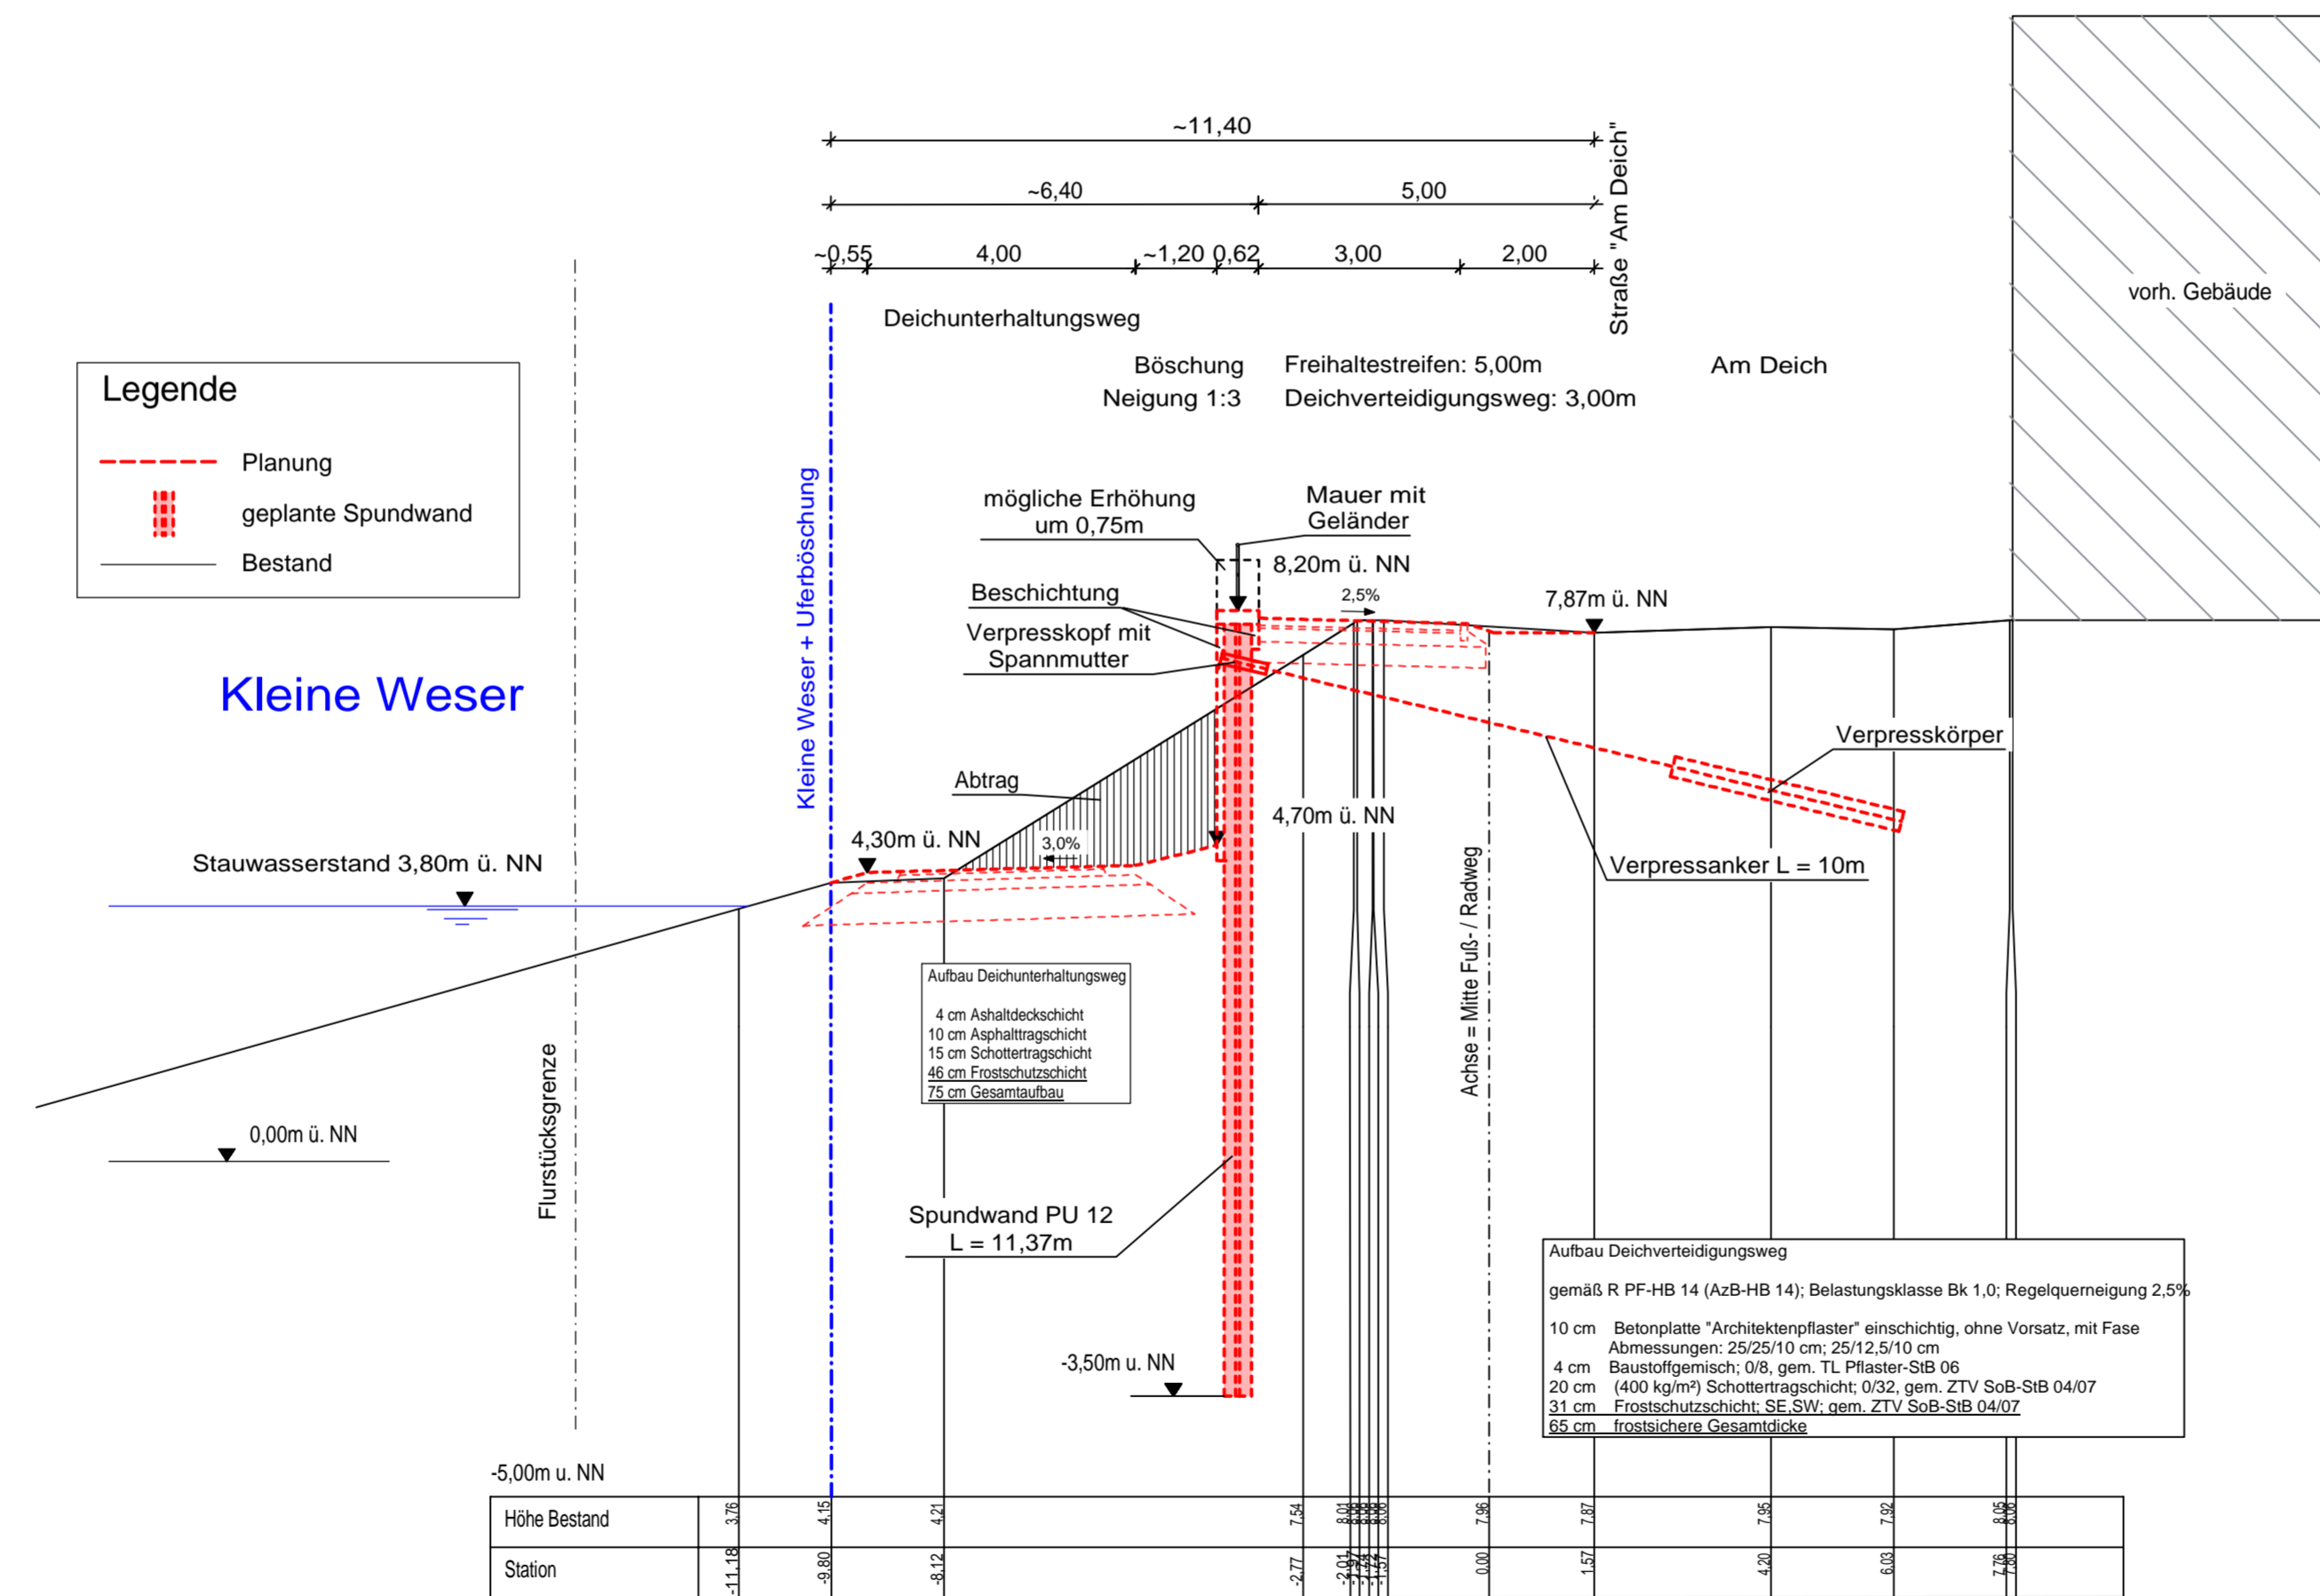

a	03.02.2016	Wollmer	Stationierungsanpassung
INDEX	DATUM	GEZ.	ÄNDERUNG

BAUVORHABEN:

GENERALPLAN KÜSTENSCHUTZ STADTSTRECKE MACHBARKEITSSTUDIE

PLANINHALT:

Technischer Querschnitt Schnitt C-C-AB2-RV Bürgermeister-Smidt-Brücke bis Wilhelm-Kaisen-Brücke

0711-14-008	LPH 2	1: 100	Nov. 2015	Wr	GM Blatt 3	a
PROJ.-NR.:	PHASE:	MASZSTAB:	DATUM:	GEZ.:	PLAN-NR.:	INDEX:



BAUHERR:

Bremischen Deichverband am linken Weserufer
 Wartumer Heerstraße 125
 28197 Bremen
 Fon +49.421.33 30 60
 Fax +49.421.33 30 629

PLANVERFASSER:

WES
 Landschaftsarchitektur
 Jarrestraße 80
 22303 Hamburg
 Fon +49.40.27841-0
 Fax +49.40.2706668
 hamburg@wes-la.de

Zur Mümmediele 24
 28876 Otterb.
 Fon +49.4207.3935
 Fax +49.4207.3821
 oytlen@wes-la.de

Peichenberger Straße 124
 10999 Berlin
 Fon +49.30.3838444-0
 Fax +49.30.6158953
 berlin@wes-la.de

Grontmij GmbH
 Postfach 34 70 17
 28339 Bremen
 Friedrich-Mißler-Straße 42
 28211 Bremen
 Telefon +49 421 2032-6
 Telefax +49 421 2032-747

FACHPLANER:

PLANVERFASSER: Grontmij	FREIGABE PLANVERFASSER:	FREIGABE BAUHERR:
-----------------------------------	-------------------------	-------------------