


Schnitt C-C - AB2 - V1

Station 15+780,806

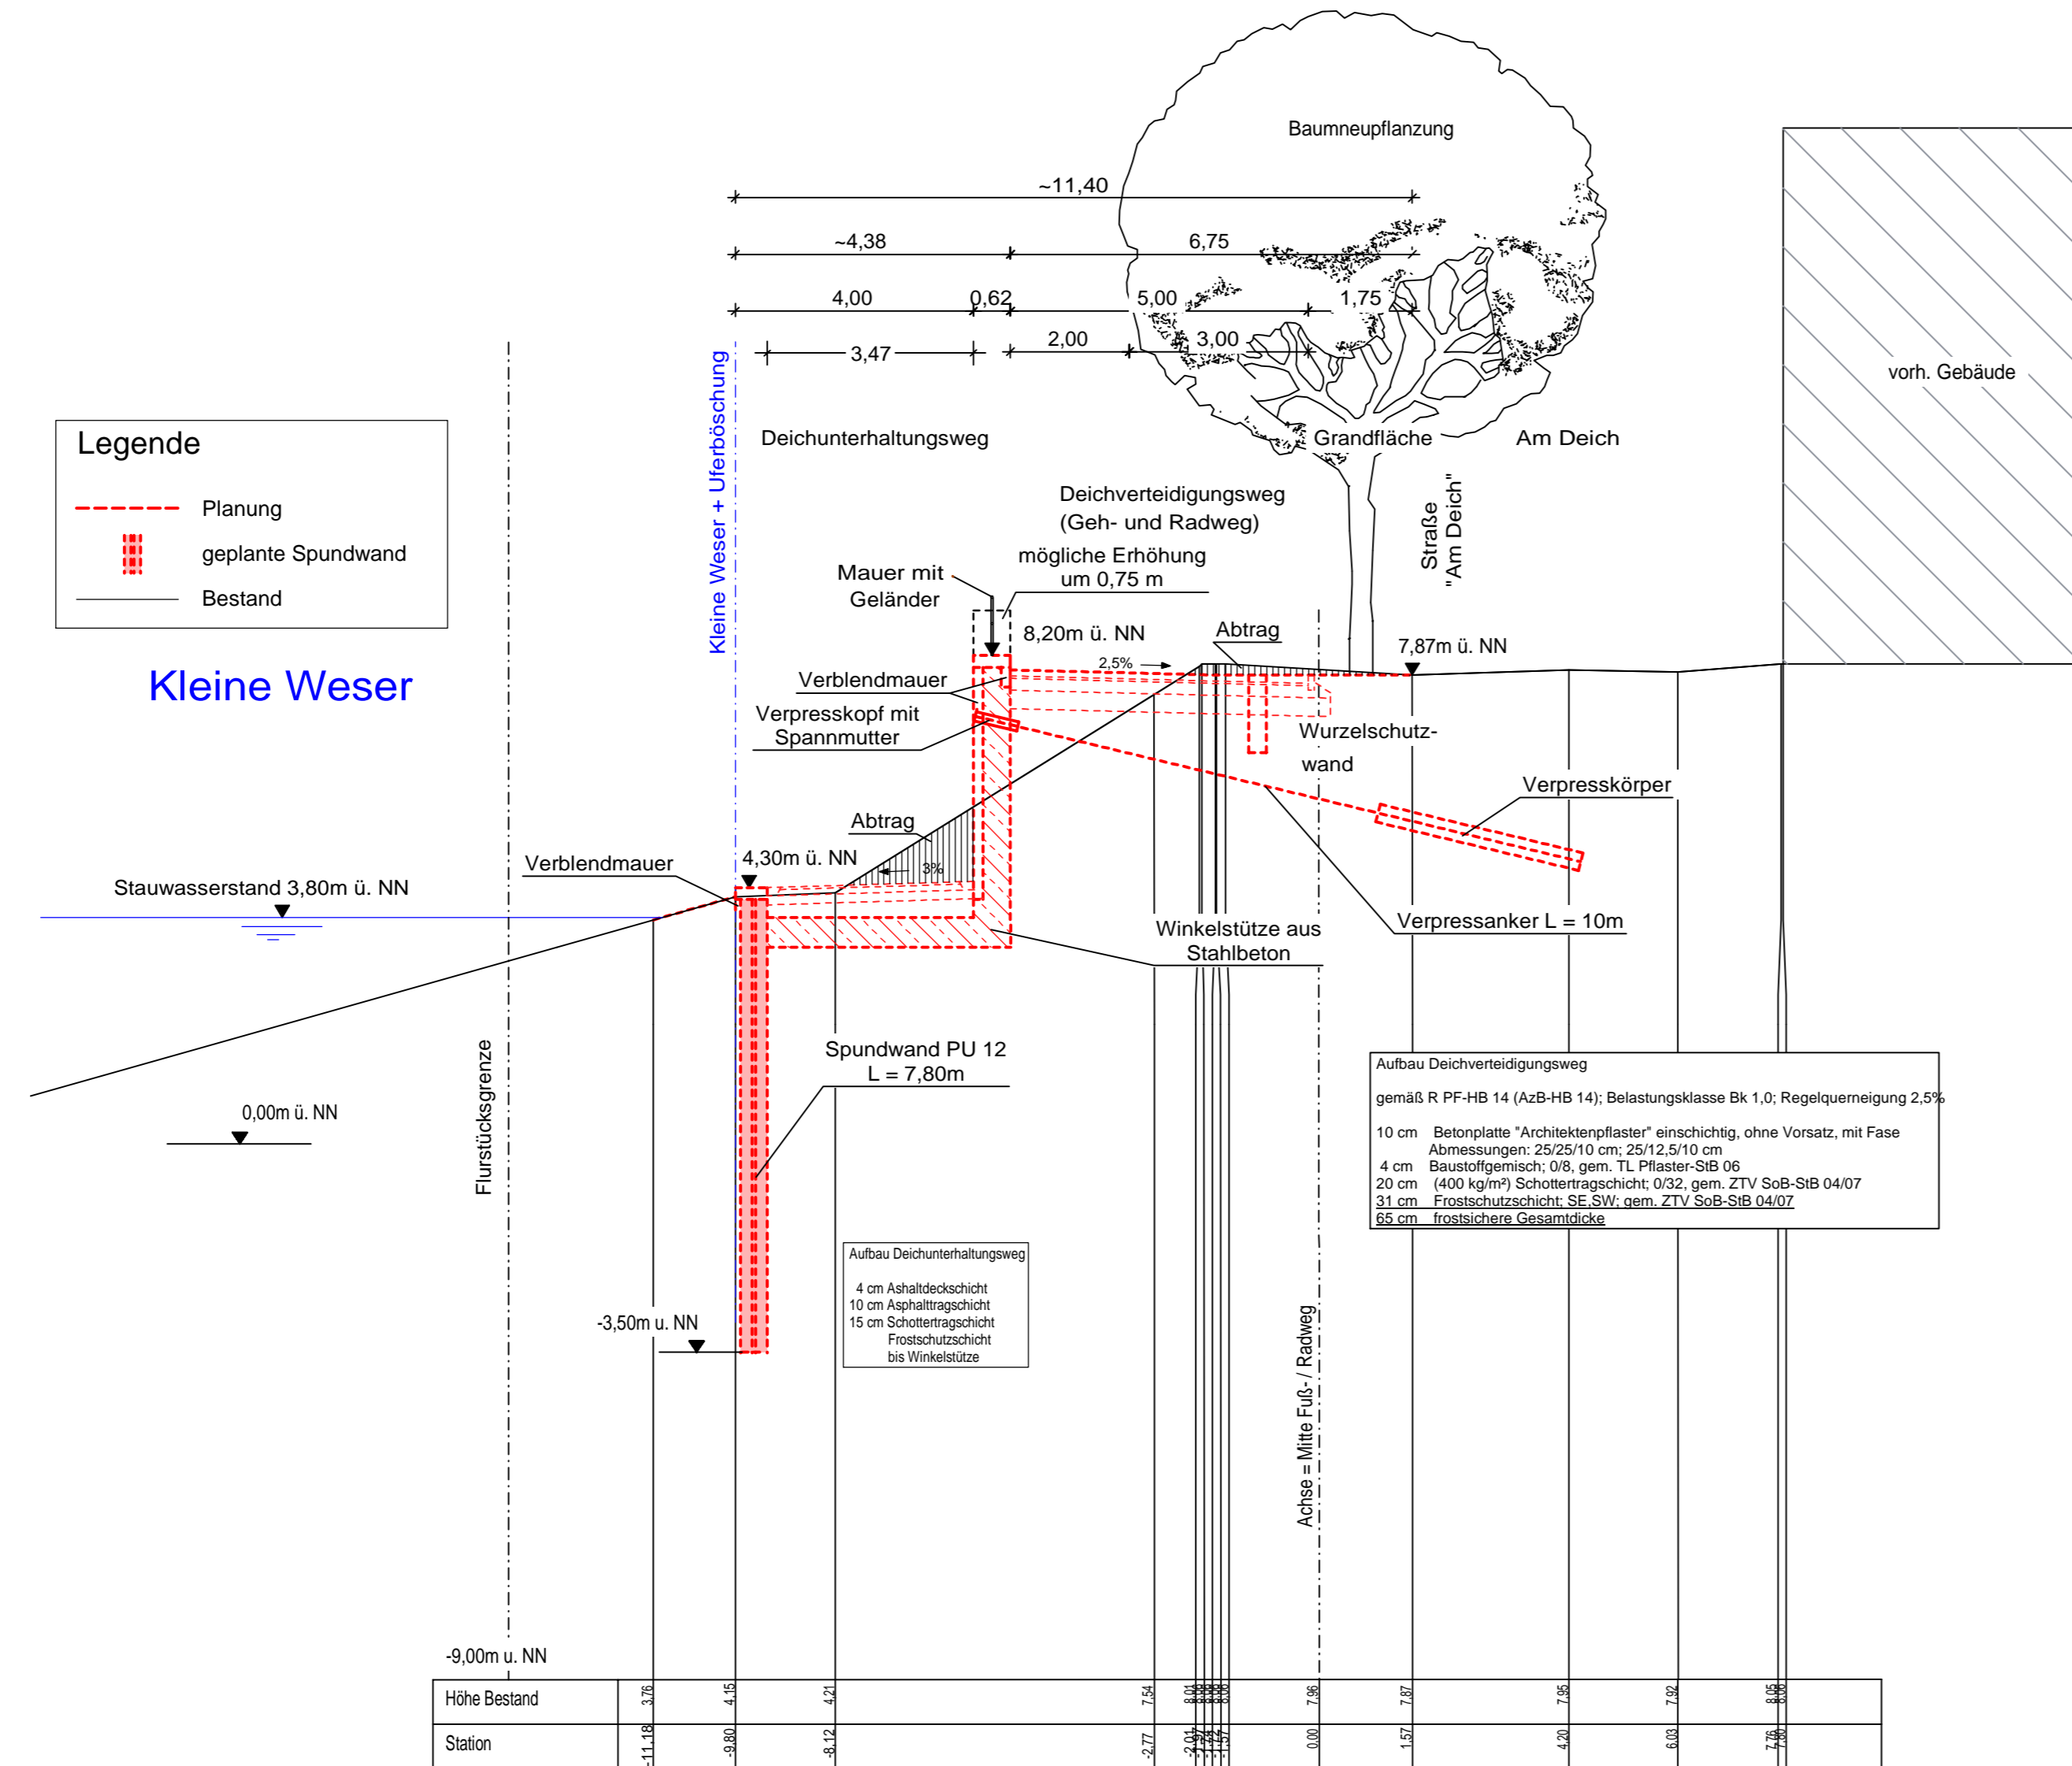

Legende

- Planung
- geplante Spundwand
- Bestand

Kleine Weser

a	03.02.2016	Wollmer	Stationierungsanpassung
INDEX	DATUM	GEZ.	ÄNDERUNG

BAUVORHABEN:
**GENERALPLAN KÜSTENSCHUTZ
 STADTSTRECKE MACHBARKEITSSTUDIE**

PLANINHALT:
**Technischer Querschnitt Schnitt C-C-AB2-V1
 Bürgermeister-Smidt-Brücke bis Wilhelm-Kaisen-Brücke**

0711-14-008	LPH 2	1: 100	Nov. 2015	Wr	GM Blatt 3	a
PROJ.-NR.:	PHASE:	MASZSTAB:	DATUM:	GEZ.:	PLAN-NR.:	INDEX:



BAUHERR:
Bremischen Deichverband am linken Weserufer
 Wartumer Heerstraße 125
 28197 Bremen
 Fon +49 421 33 30 60
 Fax +49 421 33 30 629

PLANVERFASSER:

WES
Landschaftsarchitektur

Jarrestraße 80
22303 Hamburg
Fon +49 40 27041-0
Fax +49 40 2704668
hamburg@wes-la.de

Zur Wümmelstraße 24
28876 Otterndorf
Fon +49 4207 3935
Fax +49 4207 5821
o.ten@wes-la.de

Peichenberger Straße 124
10999 Berlin
Fon +49 30 5858444-0
Fax +49 30 6158953
berlin@wes-la.de

Grontmij GmbH
 Postfach 34 70 17
 28339 Bremen
 Friedrich-Mißler-Straße 42
 28211 Bremen
 Telefon +49 421 2032-6
 Telefax +49 421 2032-747

FACHPLANER:

PLANVERFASSER: Grontmij	FREIGABE PLANVERFASSER:	FREIGABE BAUHERR:
-----------------------------------	-------------------------	-------------------