


LAGEPLANAUSSCHNITT ZUGANG ZUM WASSER
M 1:250

AXONOMETRIE ZUGANG ZUM WASSER
M 1:100

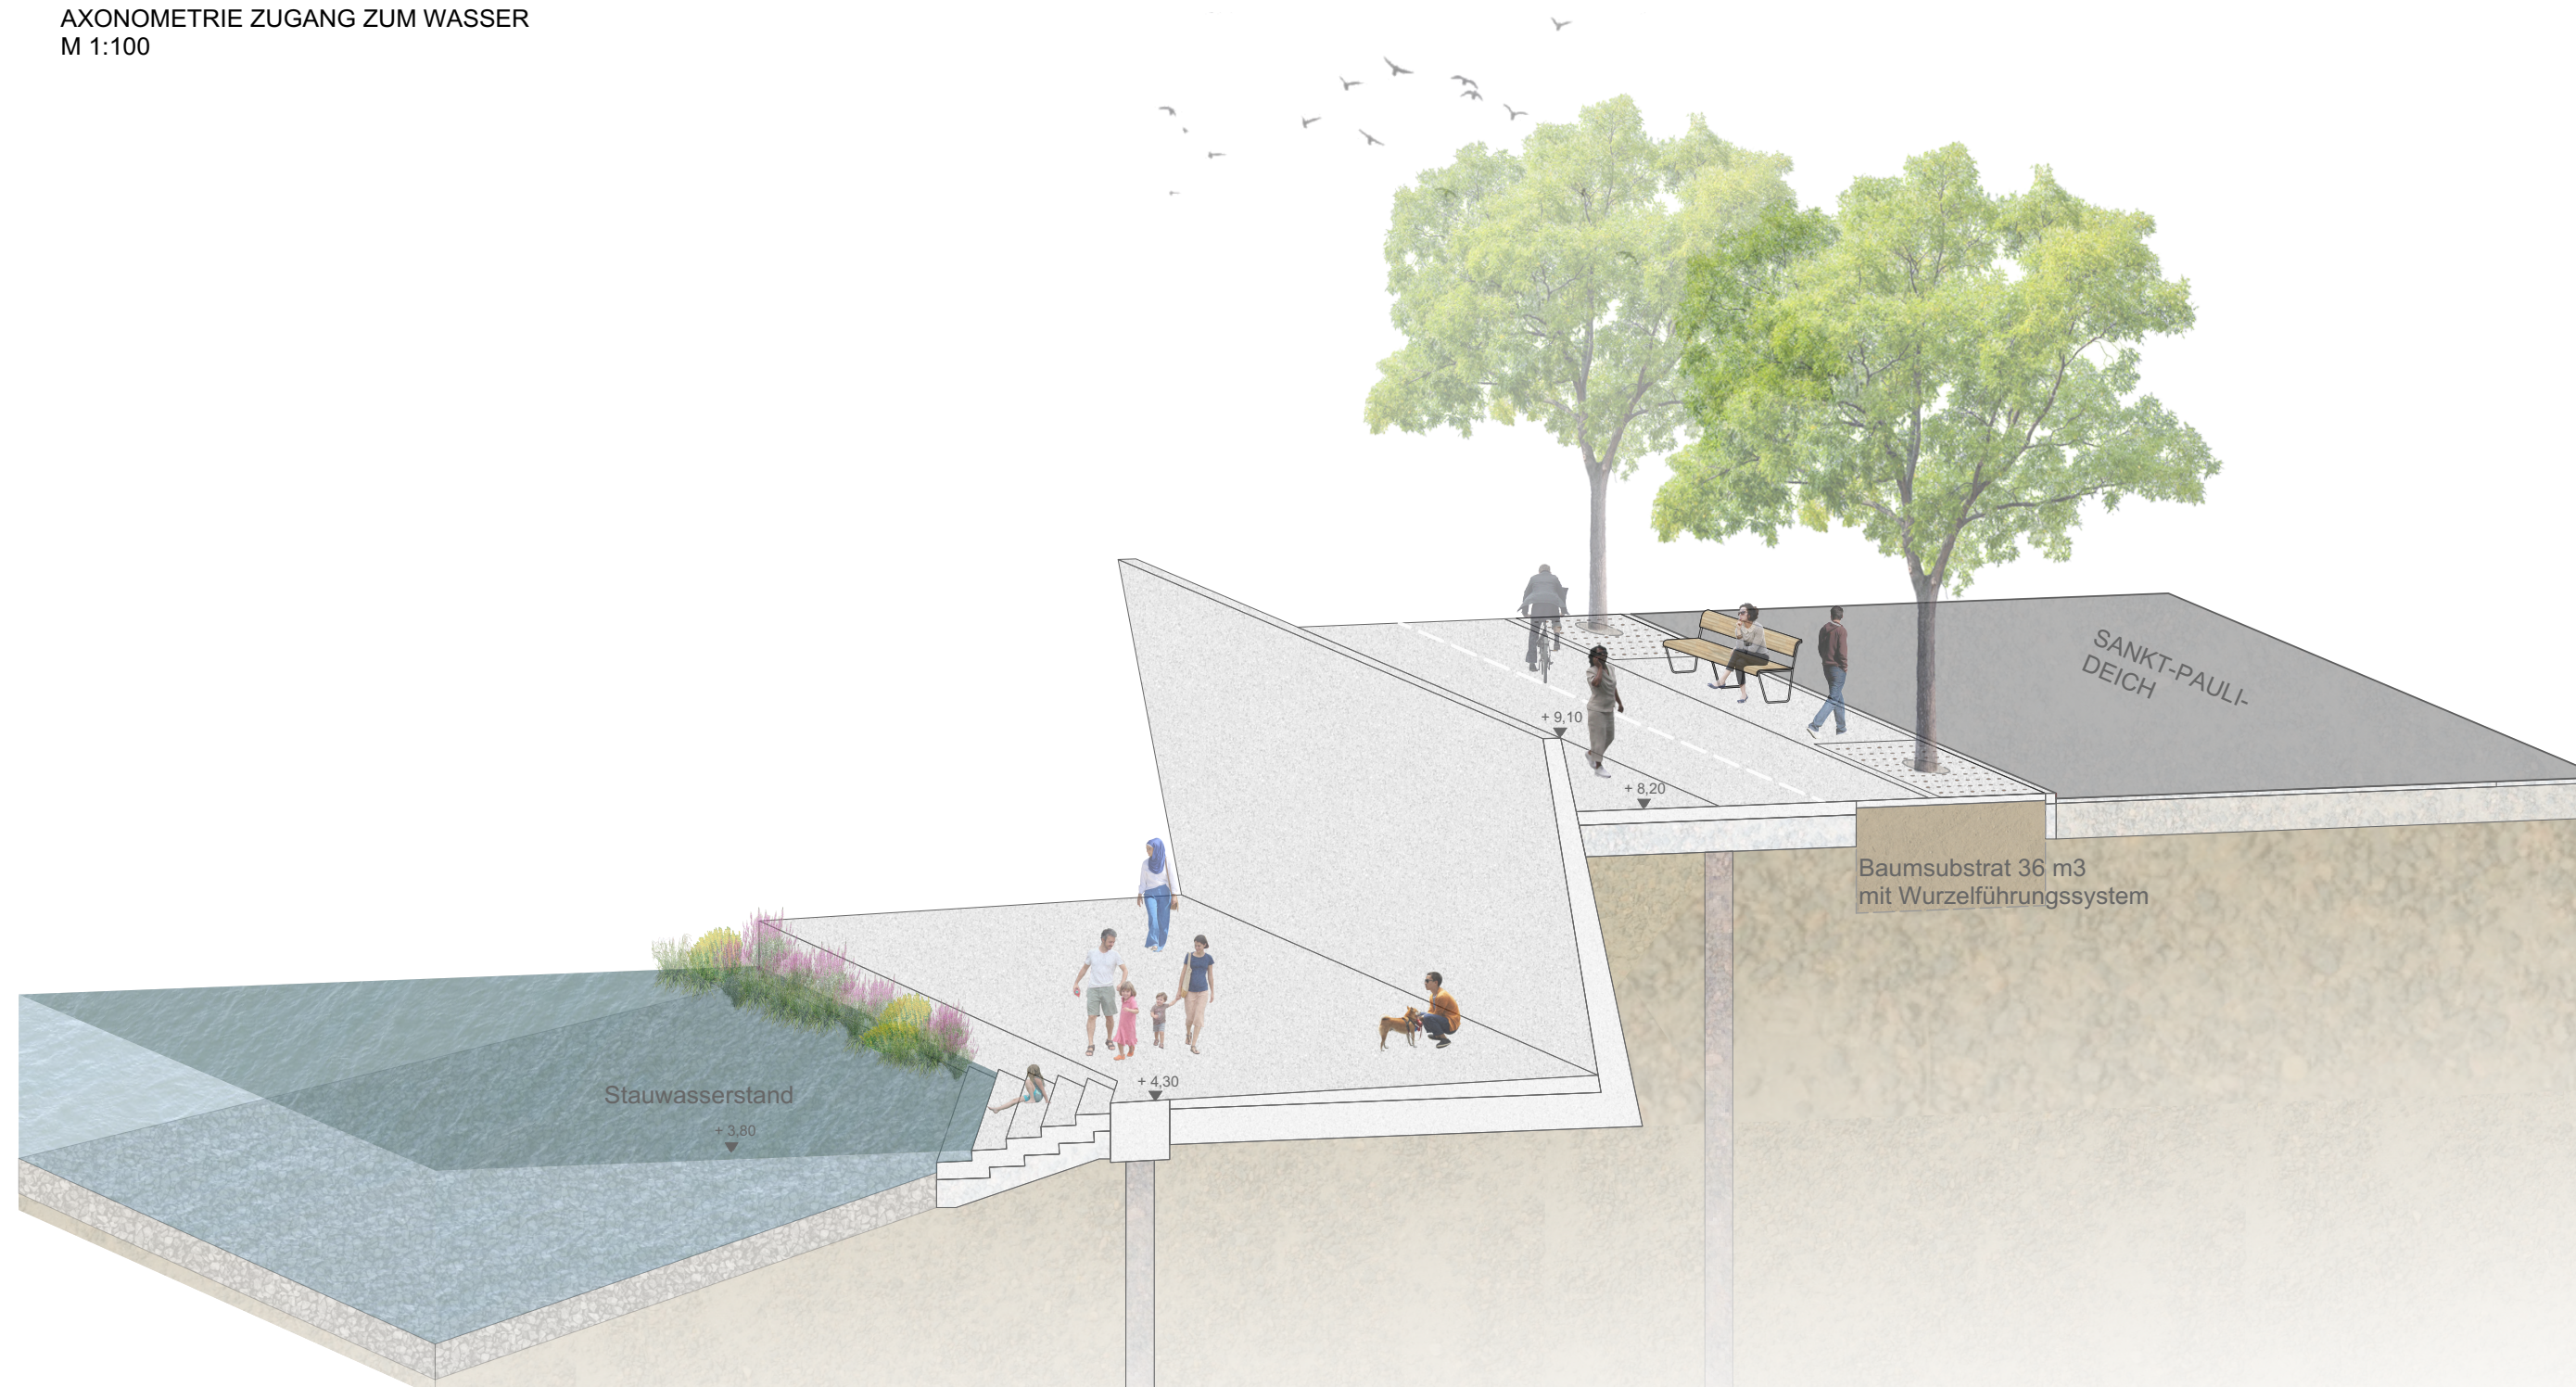


INDEX	DATUM	GEZ.	ÄNDERUNG

BAUVORHABEN: **GENERALPLAN KÜSTENSCHUTZ**
STADTSTRECKE MACHBARKEITSSTUDIE
ERGÄNZUNG WETTBEWERBSVARIANTE

PLANINHALT: **AXONOMETRIE LANDSCHAFTSARCHITEKTUR**
ZUGANG ZUM WASSER - AB3 - Variante Wb.
Wilhelm-Kaisen-Brücke bis zur Piepe

0711-14-008	LPH 2	1:100 / 1:250	09.04.2020	TO	TO	Blatt Ax3	-
PROJ.-NR.:	PHASE:	MASSSTAB:	DATUM:	GEZ.:	PLAN-NR.:		INDEX:

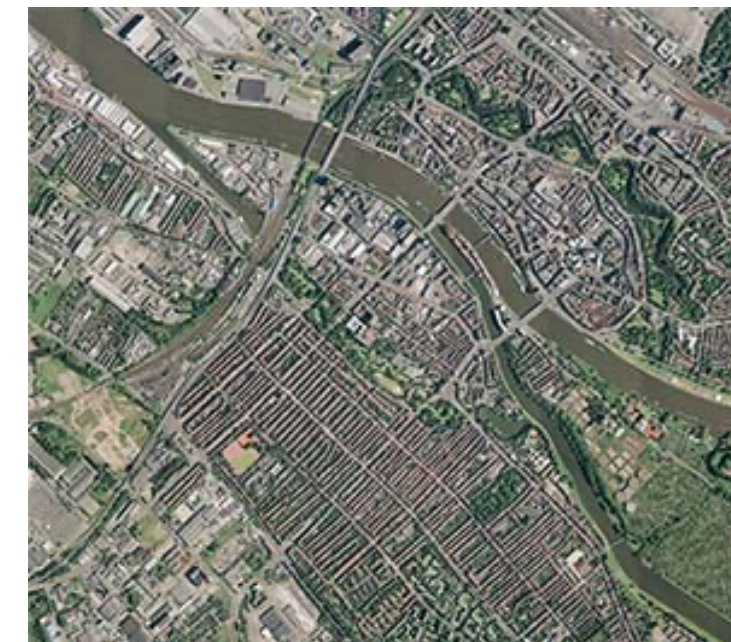

BAUHERR:
Bremischen Deichverband am linken Weserufer
Wartumer Heerstraße 125
28197 Bremen
Fon +49.421-33 30 60
Fax +49.421-33 30 629

PLANVERFASSER:
TOPOTEK 1
Gesellschaft von Landschaftsarchitekten mbH
Sophienstraße 18
10178 Berlin
Telefon +49 30 246258-0
stadtstrecke@topotek1.de

OBJEKTPLANUNG: für die ARGE Grontmij GmbH/WES GmbH:
SWECO
Sweco GmbH
Karl-Ferdinand-Braun-Str. 9
D - 28359 Bremen
Telefon +49 421 2032-6
Telefax +49 421 2032-747

PLANVERFASSER: TOPOTEK 1	FREIGABE PLANVERFASSER:	FREIGABE BAUHERR:
------------------------------------	-------------------------	-------------------