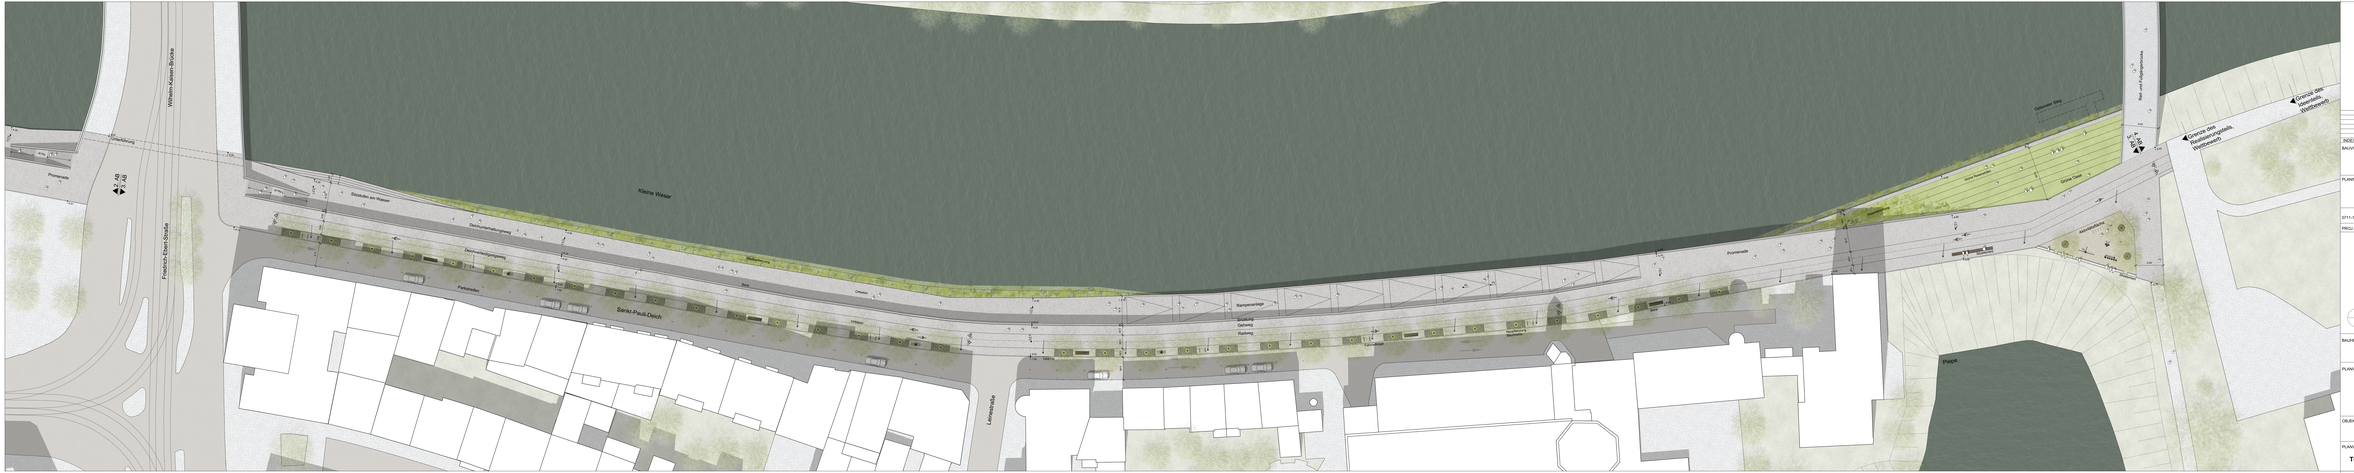

INDEX	DATUM	ART	BEARBEITUNG

BAUVORHABEN: GENERALPLAN KÜSTENSCHUTZ
STADTSTRECKE MACHBARKEITSSTUDIE
ERGÄNZUNG WETTBEWERBSVARIANTE

PLANINHALT: LAGEPLAN LANDSCHAFTSARCHITEKTUR
ABSCHNITT 3 - Variante Wettbewerb
Wilhelm-Kaisen-Brücke bis Piepe

PROJ.-NR.	PHASE	MASSSTAB	DATUM	GEZ	PLAN-NR.	INDEX
071.1-14.008	LPH 2	1: 250	09.04.2020	TO	TO Blatt L5	-

BAUHERR:
Bremischen Deichverband am linken Weserufer
Wolfsmatt Hausstätte 125
28757 Bremen
Fon +49-421 22 30 60
Fax +49-421 22 30 630

PLANVERFASSER:
TOPOTEK 1
Gartenkultur e.V.
Bundesverband Landschaftsarchitektur vdla
Kantstraße 12
10178 Berlin
Telefon +49 30 2462536-0
topotek1@topotek1.de

OBJEKTPLANUNG: für die ARGE Grontmij GmbH/WES GmbH

SWECO

Sweco GmbH
Karl-Ferdinand-Braun-Str. 9
28359 Bremen
Telefon +49 421 2532-0
Telefax +49 421 2532-299

PLANVERFASSER:	FREIGABE PLANVERFASSER:	FREIGABE BAUHERR:
TOPOTEK 1		