


Schnitt A-A - AB 1
Station 14+639,749

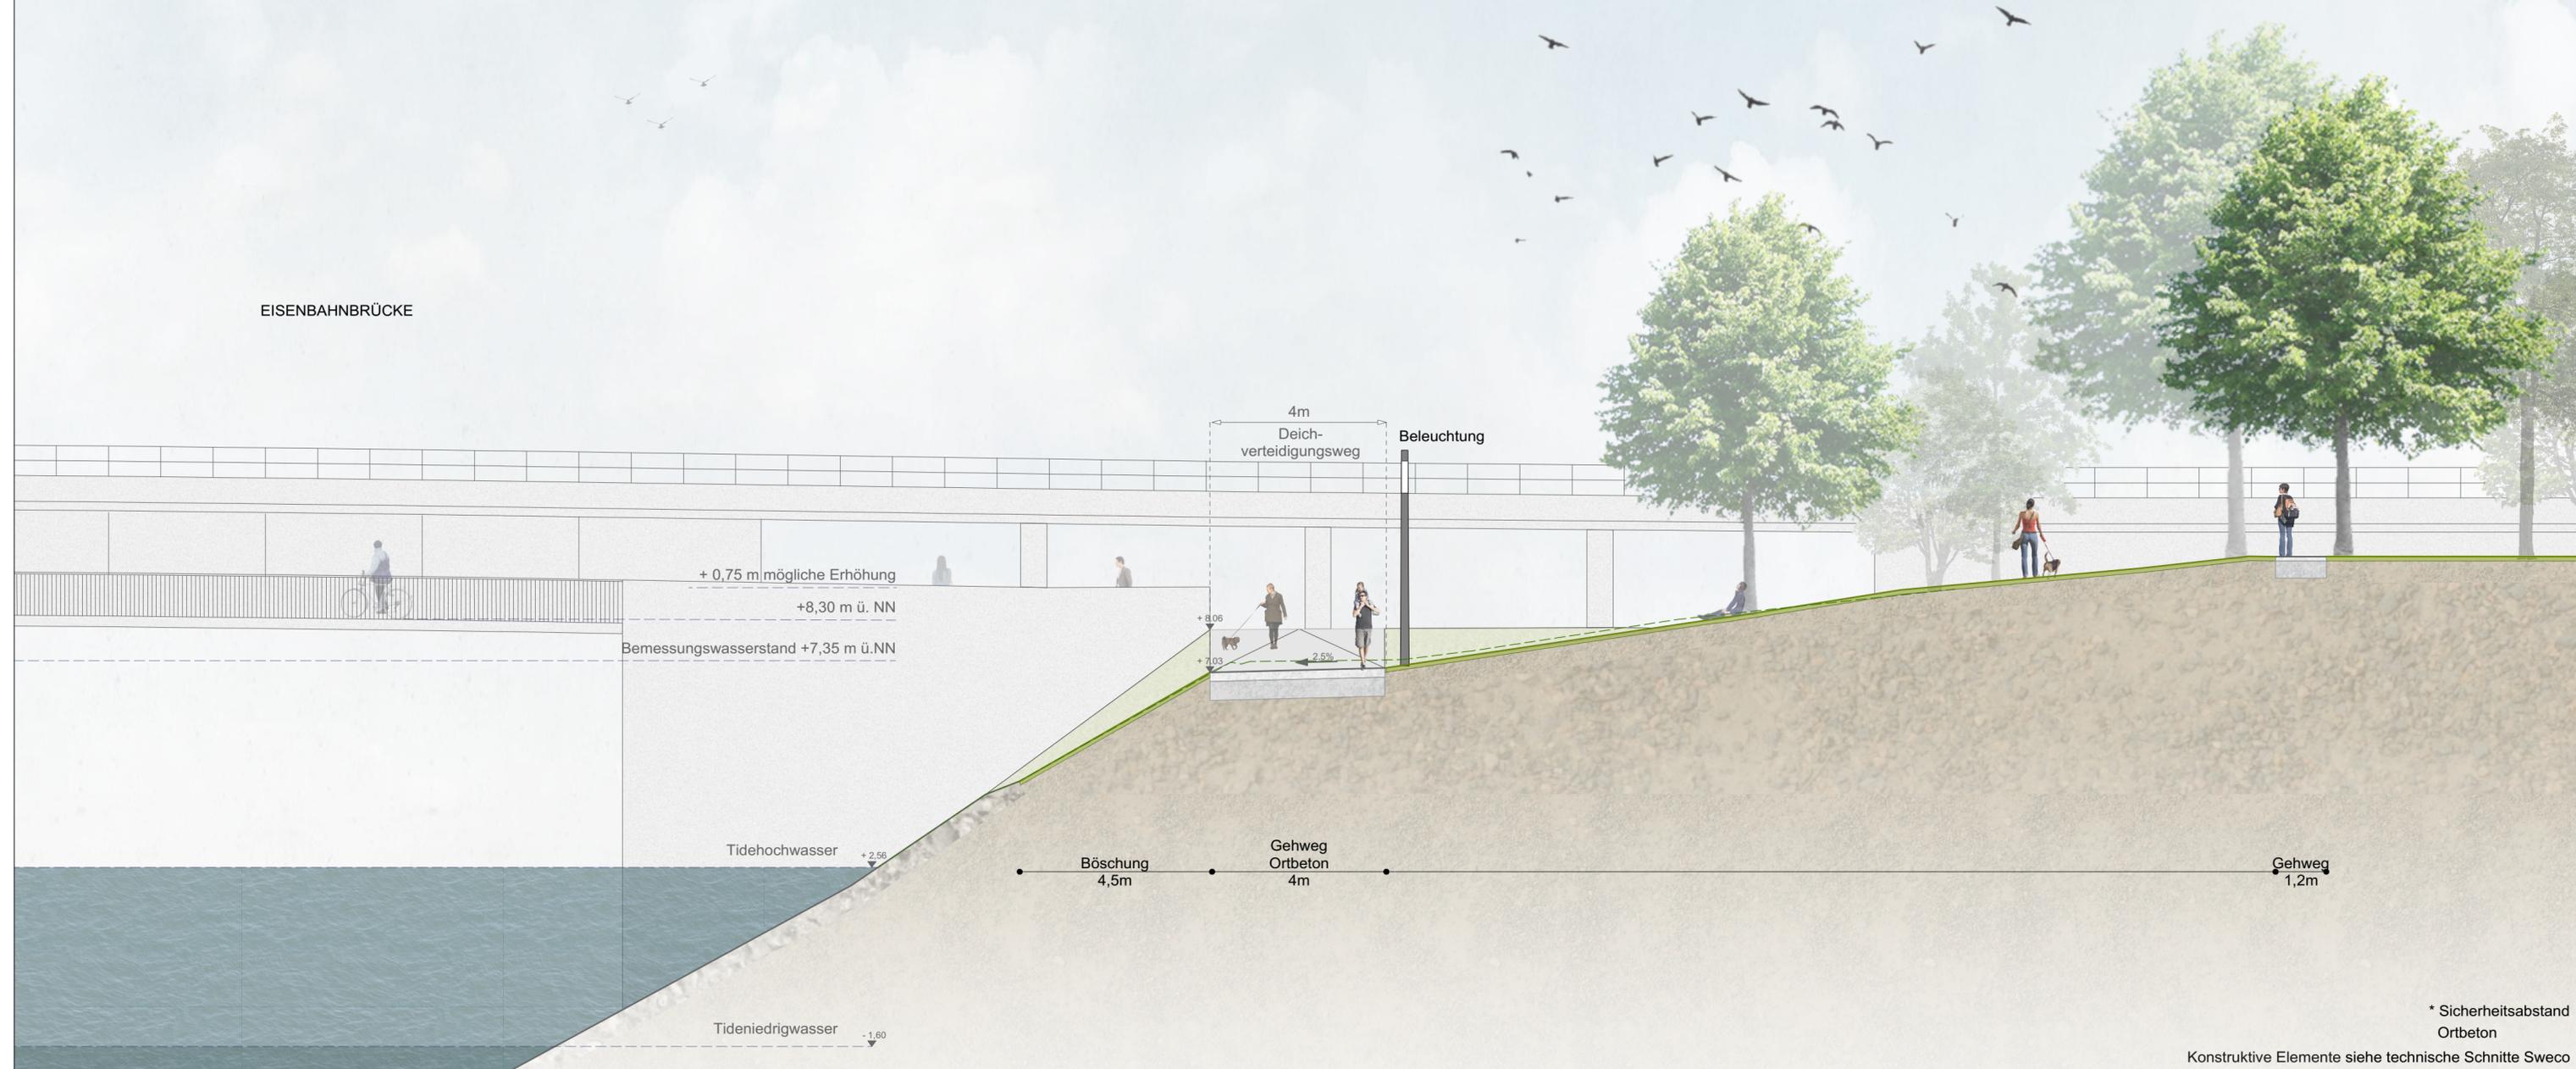

* Sicherheitsabstand Ortbeton
Konstruktive Elemente siehe technische Schnitte Sweco

Legende

+4,30 Höhenpunkt 2,5% Gefälle - - - - Bestandsgelände

INDEX	DATUM	GEZ.	ÄNDERUNG
BAUVORHABEN: GENERALPLAN KÜSTENSCHUTZ STADTSTRECKE MACHBARKEITSSTUDIE ERGÄNZUNG WETTBEWERBSVARIANTE			
PLANINHALT: QUERSCHNITT LANDSCHAFTSARCHITEKTUR SCHNITT A-A - AB1 - Variante Wettbewerb Stephanibrücke bis Bürgermeister-Smidt-Brücke			
0711-14-008	LPH 2	1: 100	09.04.2020 TO
PROJ.-NR.:	PHASE:	MASSSTAB:	DATUM: GEZ.: PLAN-NR.:
		TO Blatt S1 -	
		INDEX: -	

BAUHERR: Bremischen Deichverband am linken Weserufer
Wartumer Heerstraße 125 28197 Bremen
Fon +49.421-33 30 60
Fax +49.421-33 30 629

PLANVERFASSER: **TOPOTEK 1**
Gesellschaft von Landschaftsarchitekten mbH
Sophienstraße 18
10178 Berlin
Telefon +49 30 246258-0
stadtstrecke@topotek1.de

OBJEKTPLANUNG: für die ARGE Grontmij GmbH/WES GmbH: Sweco GmbH
Karl-Ferdinand-Braun-Str. 9
D - 28359 Bremen
Telefon +49 421 2032-6
Telefax +49 421 2032-747

PLANVERFASSER: TOPOTEK 1	FREIGABE PLANVERFASSER:	FREIGABE BAUHERR:
---	--------------------------------	--------------------------