


Schnitt E-E - AB 1  
Station 15+224,095

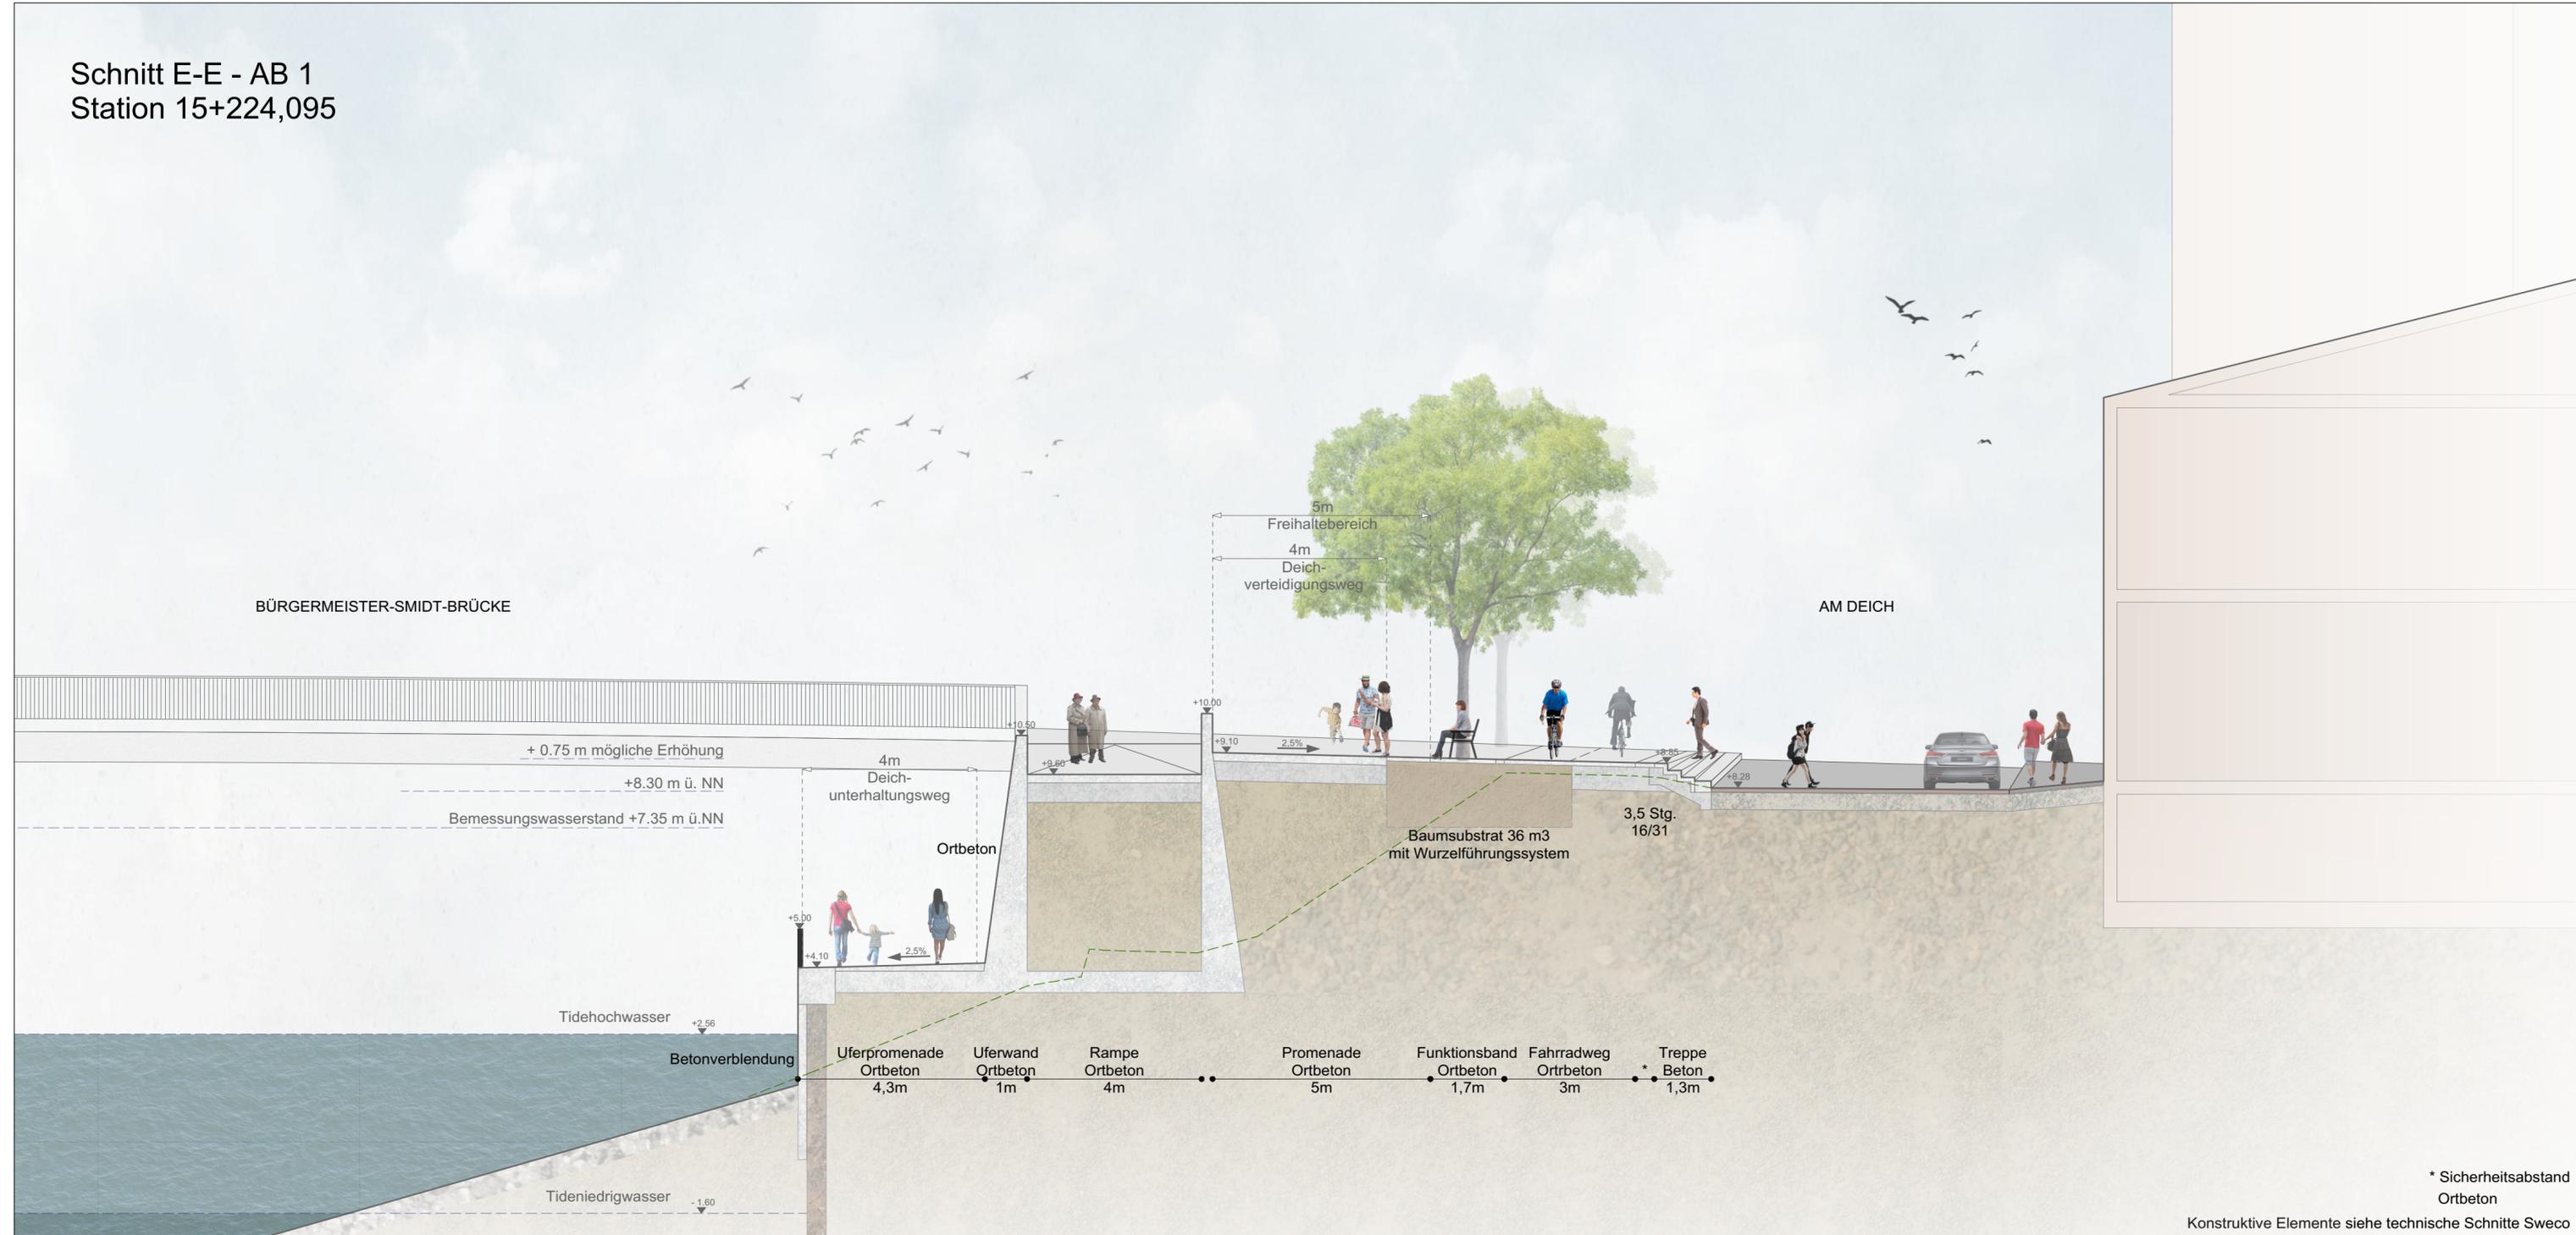

**Legende**

+4.30 Höhenpunkt    2.5% Gefälle    - - - Bestandsgelände

INDEX	DATUM	GEZ.	ÄNDERUNG
BAUVORHABEN: GENERALPLAN KÜSTENSCHUTZ STADTSTRECKE MACHBARKEITSSTUDIE ERGÄNZUNG WETTBEWERBSVARIANTE			
PLANINHALT: QUERSCHNITT LANDSCHAFTSARCHITEKTUR SCHNITT E-E - AB1 - Variante Wettbewerb Stephanibrücke bis Bürgermeister-Smidt-Brücke			
0711-14-008	LPH 2	1: 100	09.04.2020
PROJ.-NR.:	PHASE:	MASSSTAB:	DATUM:
			GEZ.:
			PLAN-NR.:
			INDEX:



**BAUHERR:** Bremischen Deichverband am linken Weserufer  
Wartumer Heerstraße 125  
28197 Bremen  
Fon +49.421-33 30 60  
Fax +49.421-33 30 629

**PLANVERFASSER:** **TOPOTEK 1**  
Gesellschaft von Landschaftsarchitekten mbH  
Sophienstraße 18  
10178 Berlin  
Telefon +49 30 246258-0  
stadtstrecke@topotek1.de

**OBJEKTPLANUNG:** für die ARGE Grontmij GmbH/WES GmbH: Sweco GmbH  
Karl-Ferdinand-Braun-Str. 9  
D - 28359 Bremen  
Telefon +49 421 2032-6  
Telefax +49 421 2032-747

**PLANVERFASSER:** **TOPOTEK 1**

**FREIGABE PLANVERFASSER:**

**FREIGABE BAUHERR:**

\* Sicherheitsabstand Ort beton  
Konstruktive Elemente siehe technische Schnitte Sweco