


Schnitt 6-6 - AB 1
Station 15+264,799

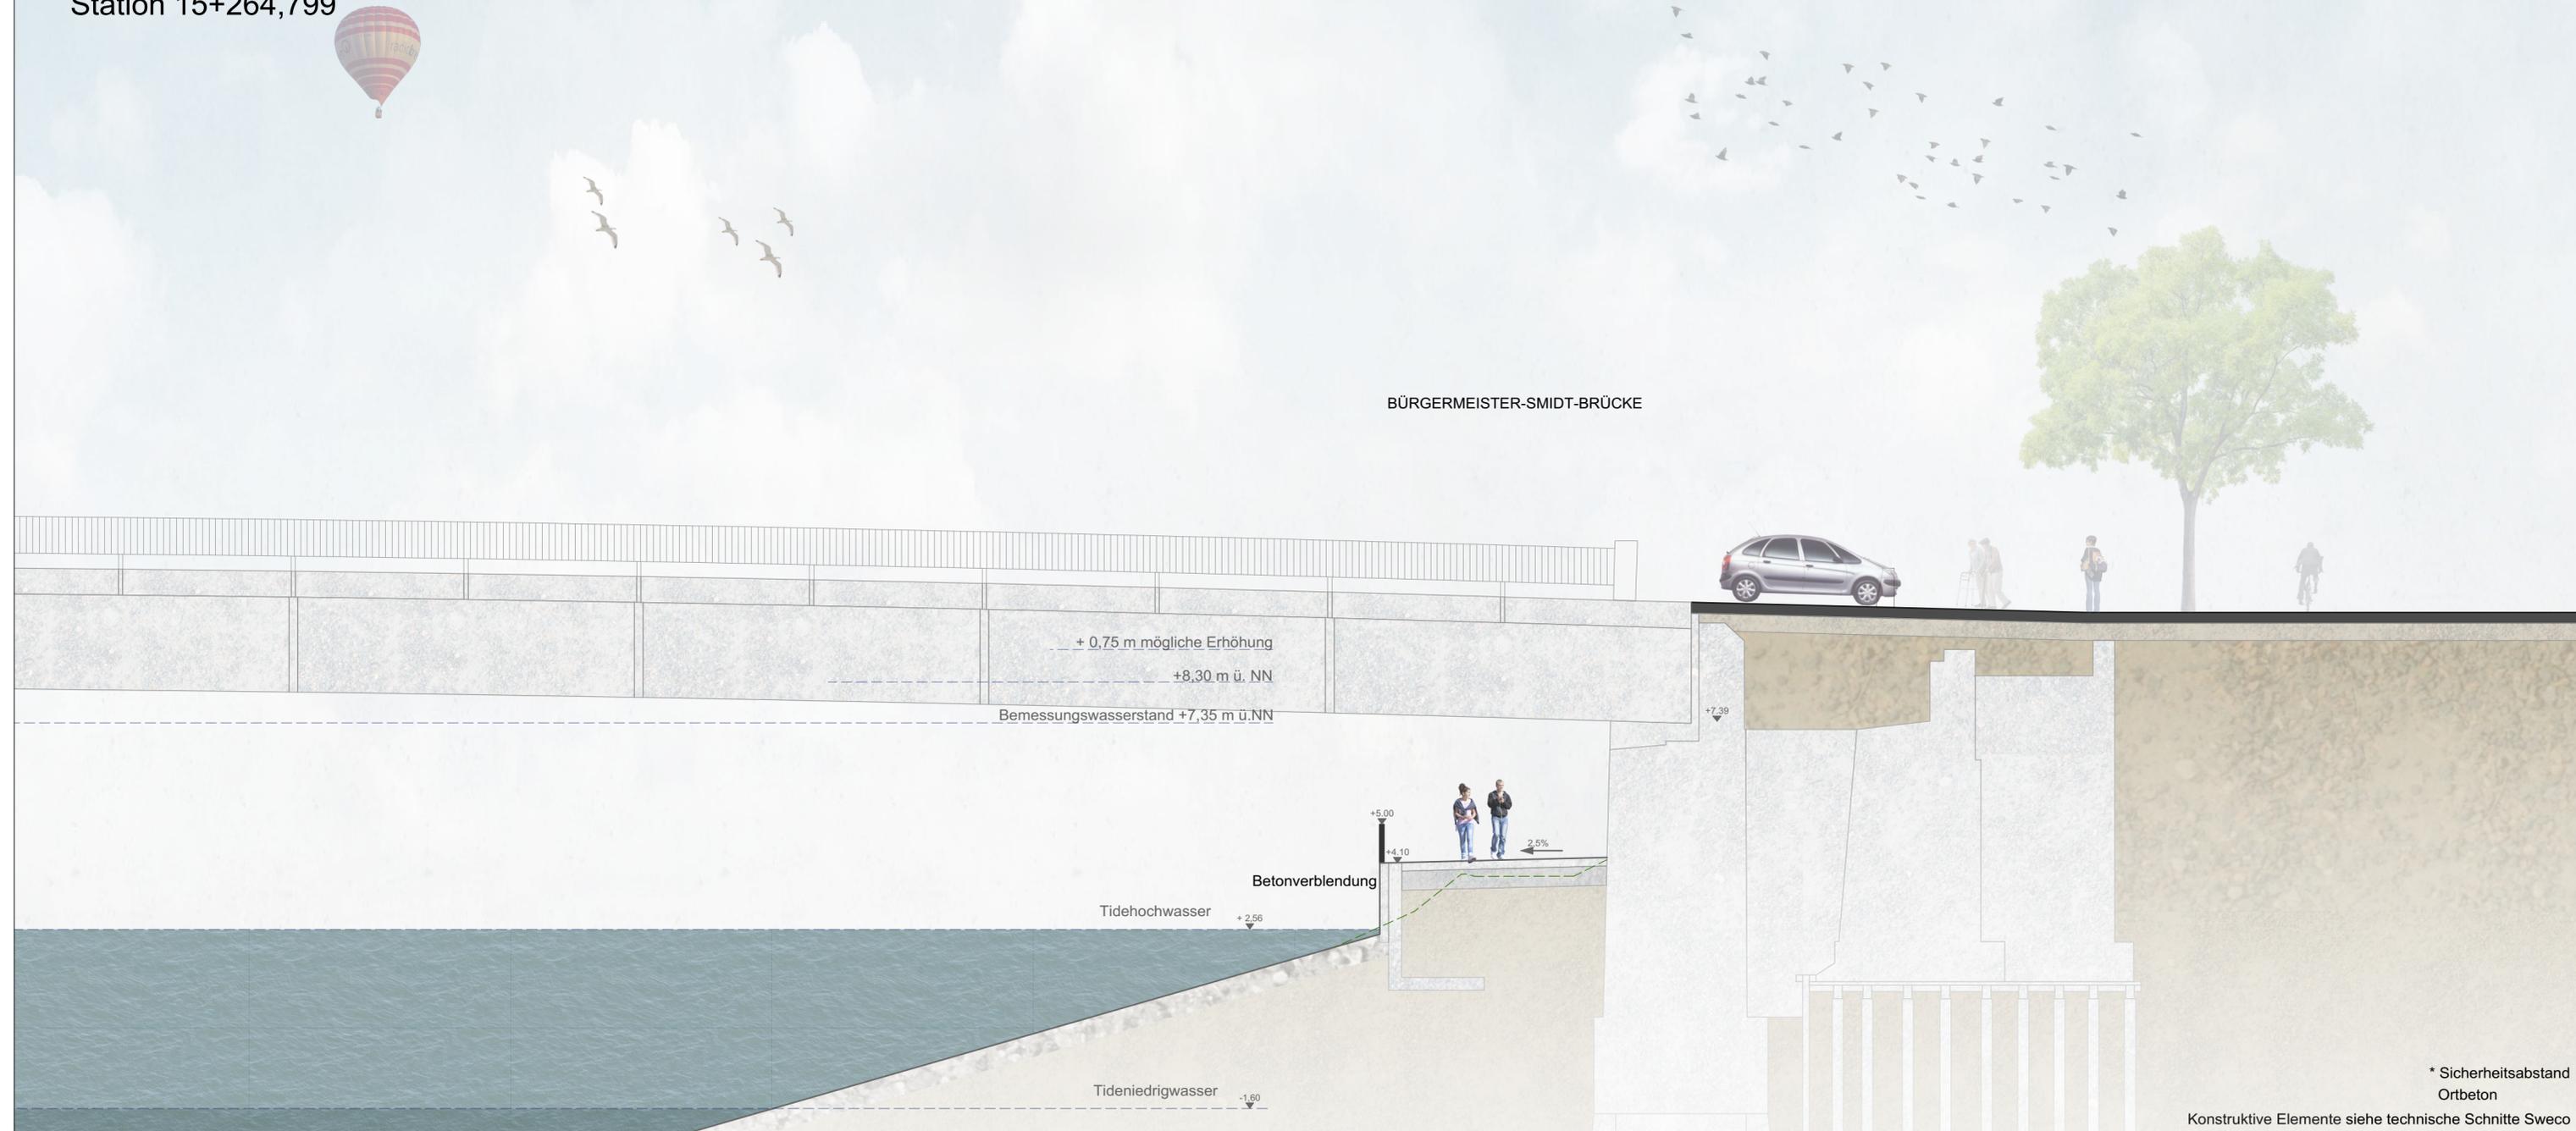

BÜRGERMEISTER-SMIDT-BRÜCKE

Legende

+4.30 Höhenpunkt 2.5% Gefälle - - - Bestandsgelände

INDEX	DATUM	GEZ.	ÄNDERUNG			
BAUVORHABEN: GENERALPLAN KÜSTENSCHUTZ STADTSTRECKE MACHBARKEITSSTUDIE ERGÄNZUNG WETTBEWERBSVARIANTE						
PLANINHALT: QUERSCHNITT LANDSCHAFTSARCHITEKTUR SCHNITT 6-6 - AB1 - Variante Wettbewerb Stephanibrücke bis Bürgermeister-Smidt-Brücke						
0711-14-008	LPH 2	1: 100	09.04.2020	TO	TO Blatt S11	-
PROJ.-NR.:	PHASE:	MASSSTAB:	DATUM:	GEZ.:	PLAN-NR.:	INDEX:

BAUHERR: Bremischen Deichverband am linken Weserufer
Wartumer Heerstraße 125 Fon +49.421-33 30 60
28197 Bremen Fax +49.421-33 30 629

PLANVERFASSER: **TOPOTEK 1**
Gesellschaft von Landschaftsarchitekten mbH
Sophienstraße 18
10178 Berlin
Telefon +49 30 246258-0
stadtstrecke@topotek1.de

OBJEKTPLANUNG: für die ARGE Grontmij GmbH/WES GmbH: Sweco GmbH
Karl-Ferdinand-Braun-Str. 9
D - 28359 Bremen
Telefon +49 421 2032-6
Telefax +49 421 2032-747

PLANVERFASSER: TOPOTEK 1	FREIGABE PLANVERFASSER:	FREIGABE BAUHERR:
---	--------------------------------	--------------------------

* Sicherheitsabstand
Ortbeton
Konstruktive Elemente siehe technische Schnitte Sweco