


Schnitt I-I - AB 2
Station 15+805,946

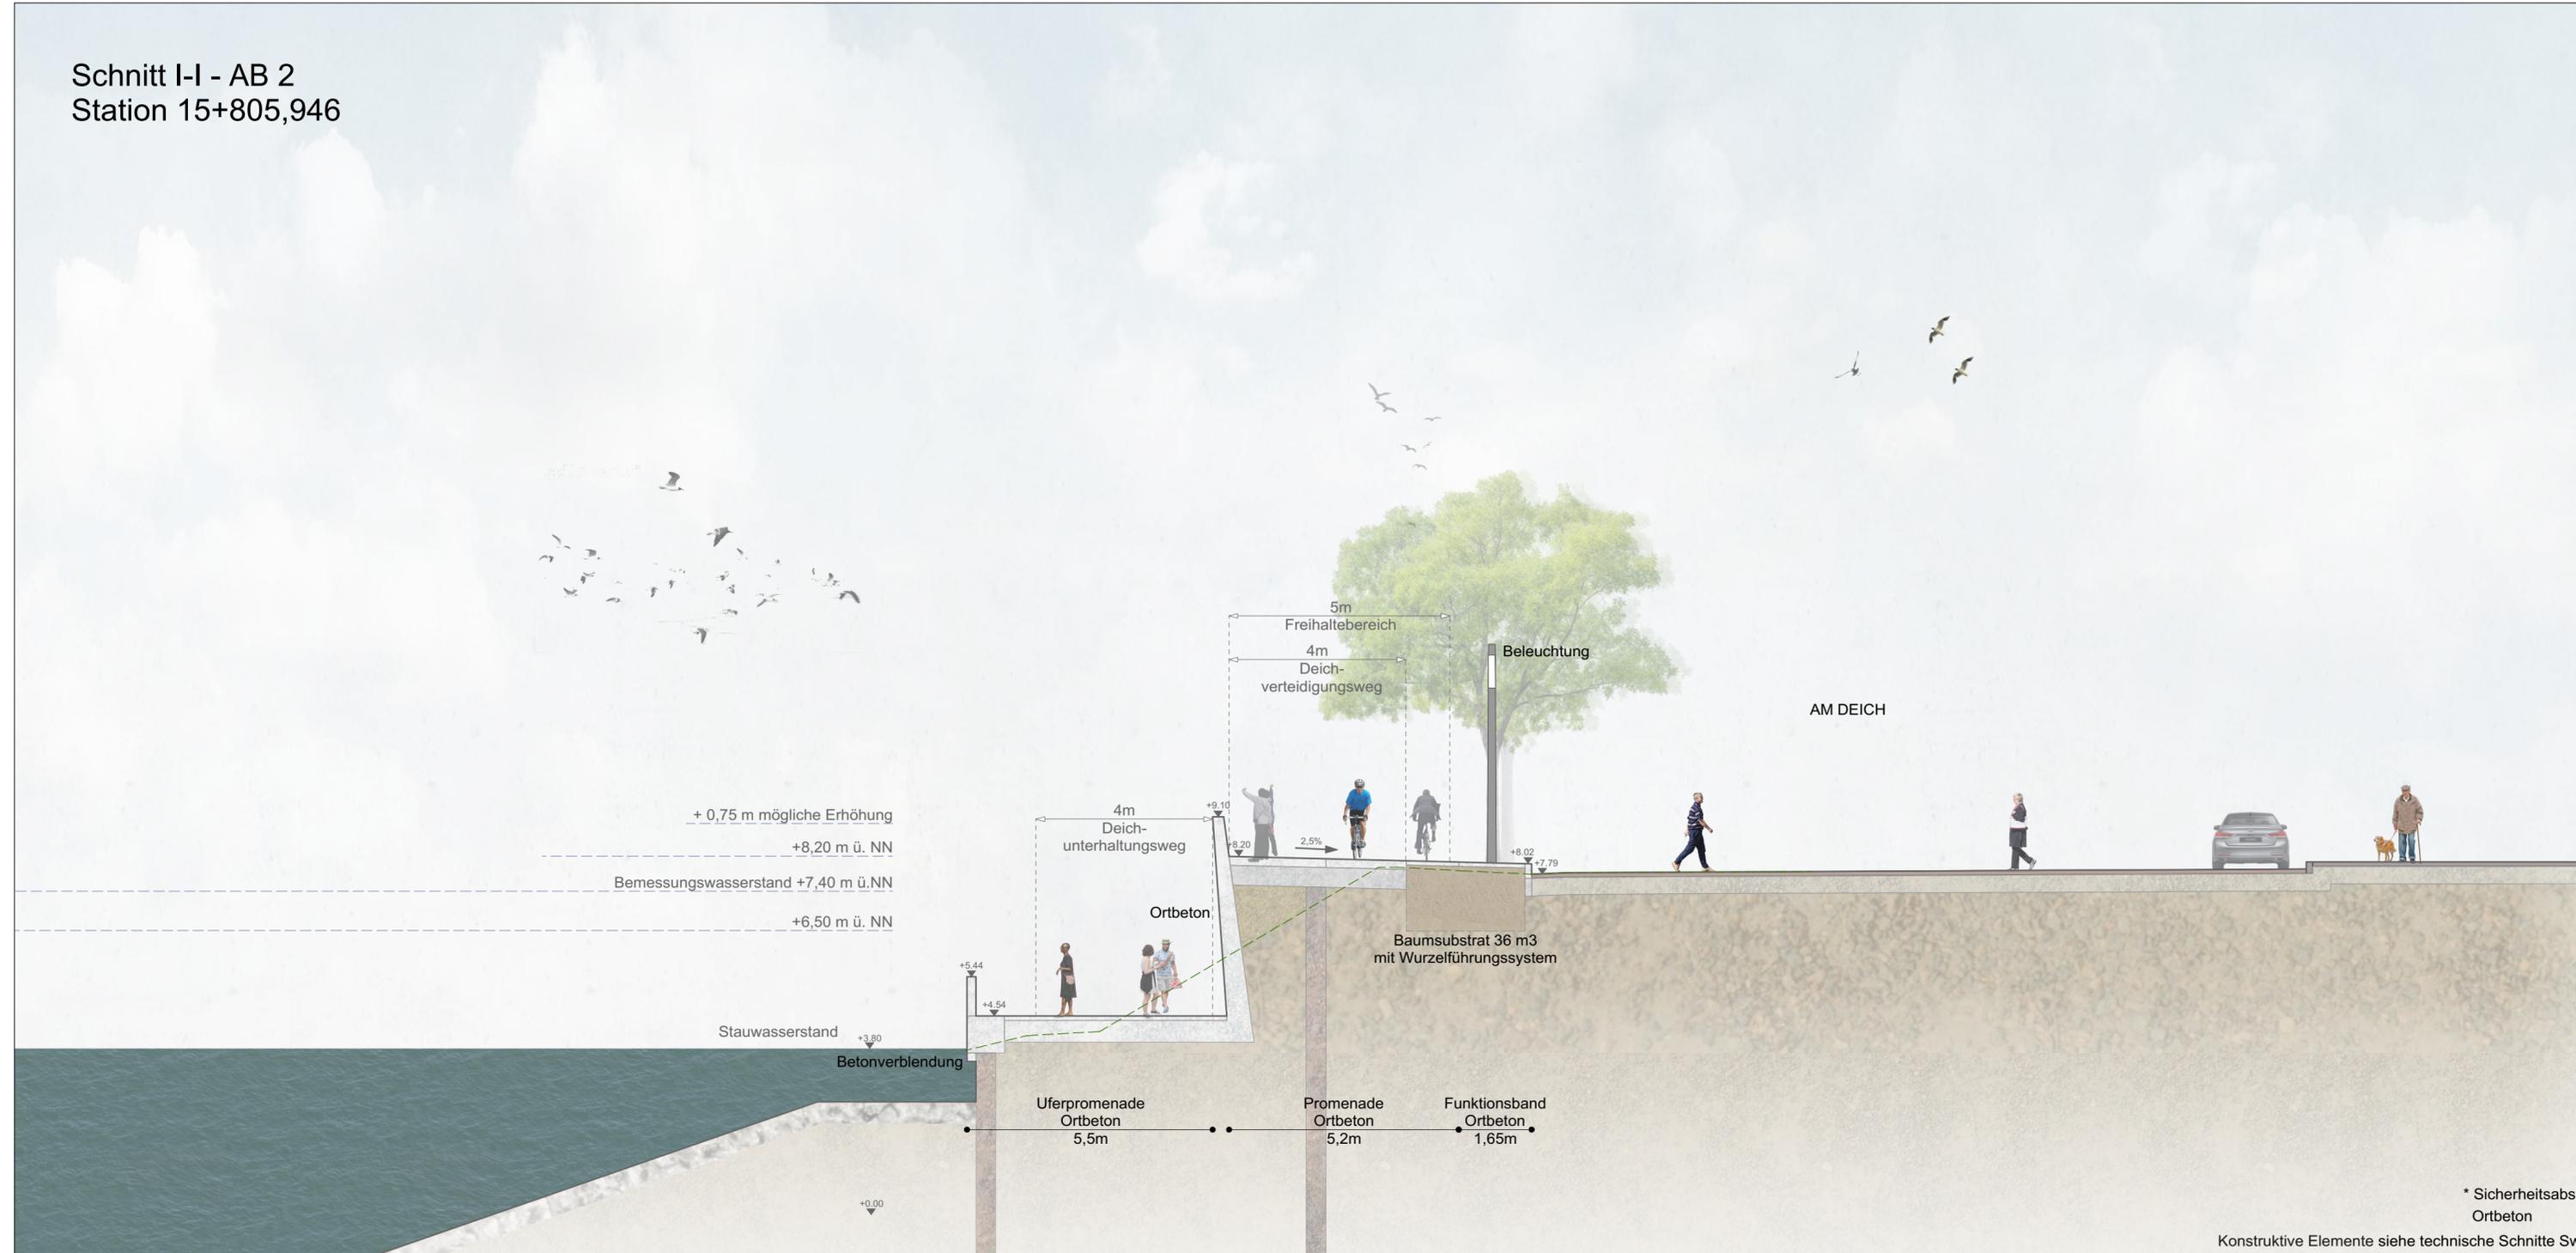

Legende

+4,30 Höhenpunkt 2,5% Gefälle - - - - Bestandsgelände

INDEX	DATUM	GEZ.	ÄNDERUNG			
BAUVORHABEN: GENERALPLAN KÜSTENSCHUTZ STADTSTRECKE MACHBARKEITSSTUDIE ERGÄNZUNG WETTBEWERBSVARIANTE						
PLANINHALT: QUERSCHNITT LANDSCHAFTSARCHITEKTUR SCHNITT I-I - AB2 - Variante Wettbewerb Bürgermeister-Smidt-Brücke bis Wilhelm-Kaisen-Brücke						
0711-14-008	LPH 2	1: 100	09.04.2020	TO	TO Blatt S18	-
PROJ.-NR.:	PHASE:	MASSSTAB:	DATUM:	GEZ.:	PLAN-NR.:	INDEX:
BAUHERR:		Bremischen Deichverband am linken Weserufer Wartumer Heerstraße 125 28197 Bremen Fon +49.421-33 30 60 Fax +49.421-33 30 629				
PLANVERFASSER:		TOPOTEK 1 Gesellschaft von Landschaftsarchitekten mbH Sophienstraße 18 10178 Berlin Telefon +49 30 246258-0 stadtstrecke@topotek1.de				
OBJEKTPLANUNG:		für die ARGE Grontmij GmbH/WES GmbH:		Sweco GmbH Karl-Ferdinand-Braun-Str. 9 D - 28359 Bremen Telefon +49 421 2032-6 Telefax +49 421 2032-747		
PLANVERFASSER:		FREIGABE PLANVERFASSER:		FREIGABE BAUHERR:		
TOPOTEK 1						

* Sicherheitsabstand Ort beton

Konstruktive Elemente siehe technische Schnitte Sweco