


Schnitt C-C - AB 1  
 Station 14+936,969  
 Bestandssituation mit Überlagerung Planung

Baum Nr.38  
 Stammdurchmesser 96cm  
 Kronendurchmesser 17m

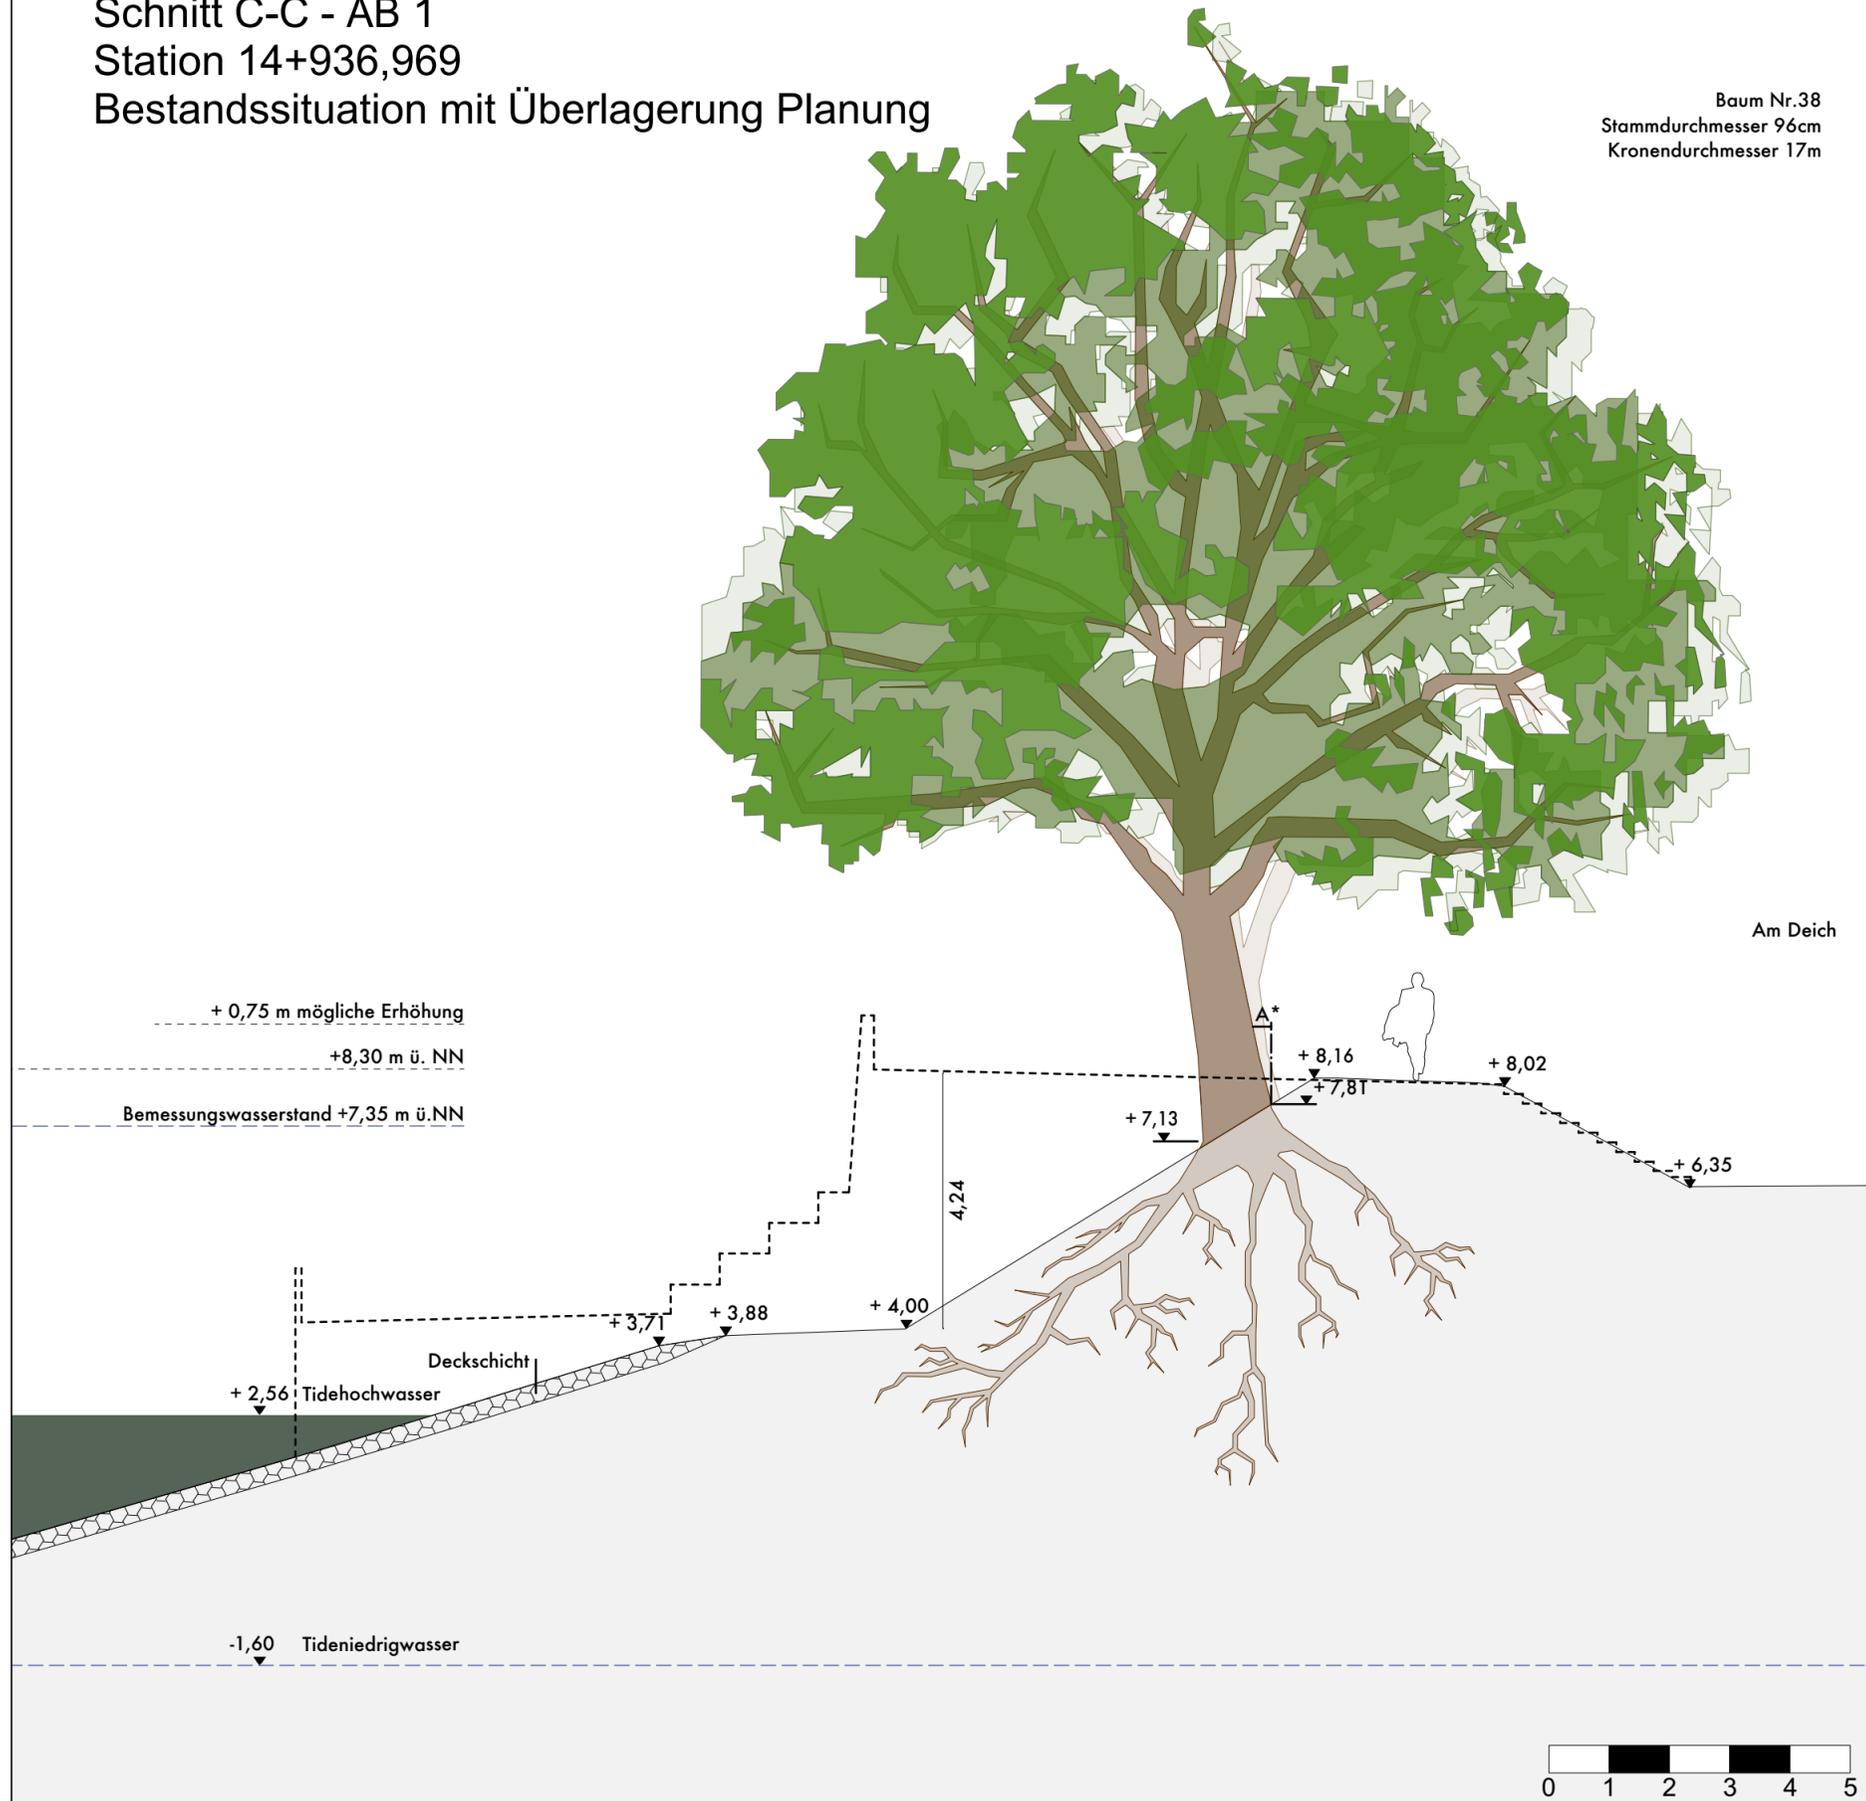

INDEX	DATUM	GEZ.	ÄNDERUNG

BAUVORHABEN: **GENERALPLAN KÜSTENSCHUTZ**  
**STADTSTRECKE MACHBARKEITSSTUDIE**  
**ERGÄNZUNG WETTBEWERBSVARIANTE**

PLANINHALT: **MACHBARKEITSPRÜFUNG BÄUME**  
**SCHNITT C-C - AB1 - Variante Wettbewerb**  
 Stephanibrücke bis Bürgermeister-Smidt-Brücke

0711-14-008	LPH 2	1: 100	09.04.2020	TO	TO	Blatt SB1	-
PROJ.-NR.:	PHASE:	MASSSTAB:	DATUM:	GEZ.:	PLAN-NR.:		INDEX:



BAUHERR: **Bremischen Deichverband am linken Weserufer**  
 Wartumer Heerstraße 125  
 28197 Bremen  
 Fon +49.421-33 30 60  
 Fax +49.421-33 30 629

PLANVERFASSER: **TOPOTEK 1**  
 Gesellschaft von Landschaftsarchitekten mbH  
 Sophienstraße 18  
 10178 Berlin  
 Telefon +49 30 246258-0  
 stadstrecke@topotek1.de

OBJEKTPLANUNG: für die ARGE Grontmij GmbH/WES GmbH: Sweco GmbH  
 Karl-Ferdinand-Braun-Str. 9  
 D - 28359 Bremen  
 Telefon +49 421 2032-6  
 Telefax +49 421 2032-747

PLANVERFASSER: <b>TOPOTEK 1</b>	FREIGABE PLANVERFASSER:	FREIGABE BAUHERR:
------------------------------------	-------------------------	-------------------