


Schnitt C-C - AB 1
 Station 14+936,969
 Planung mit Auswirkung auf die
 bestehenden Bäume

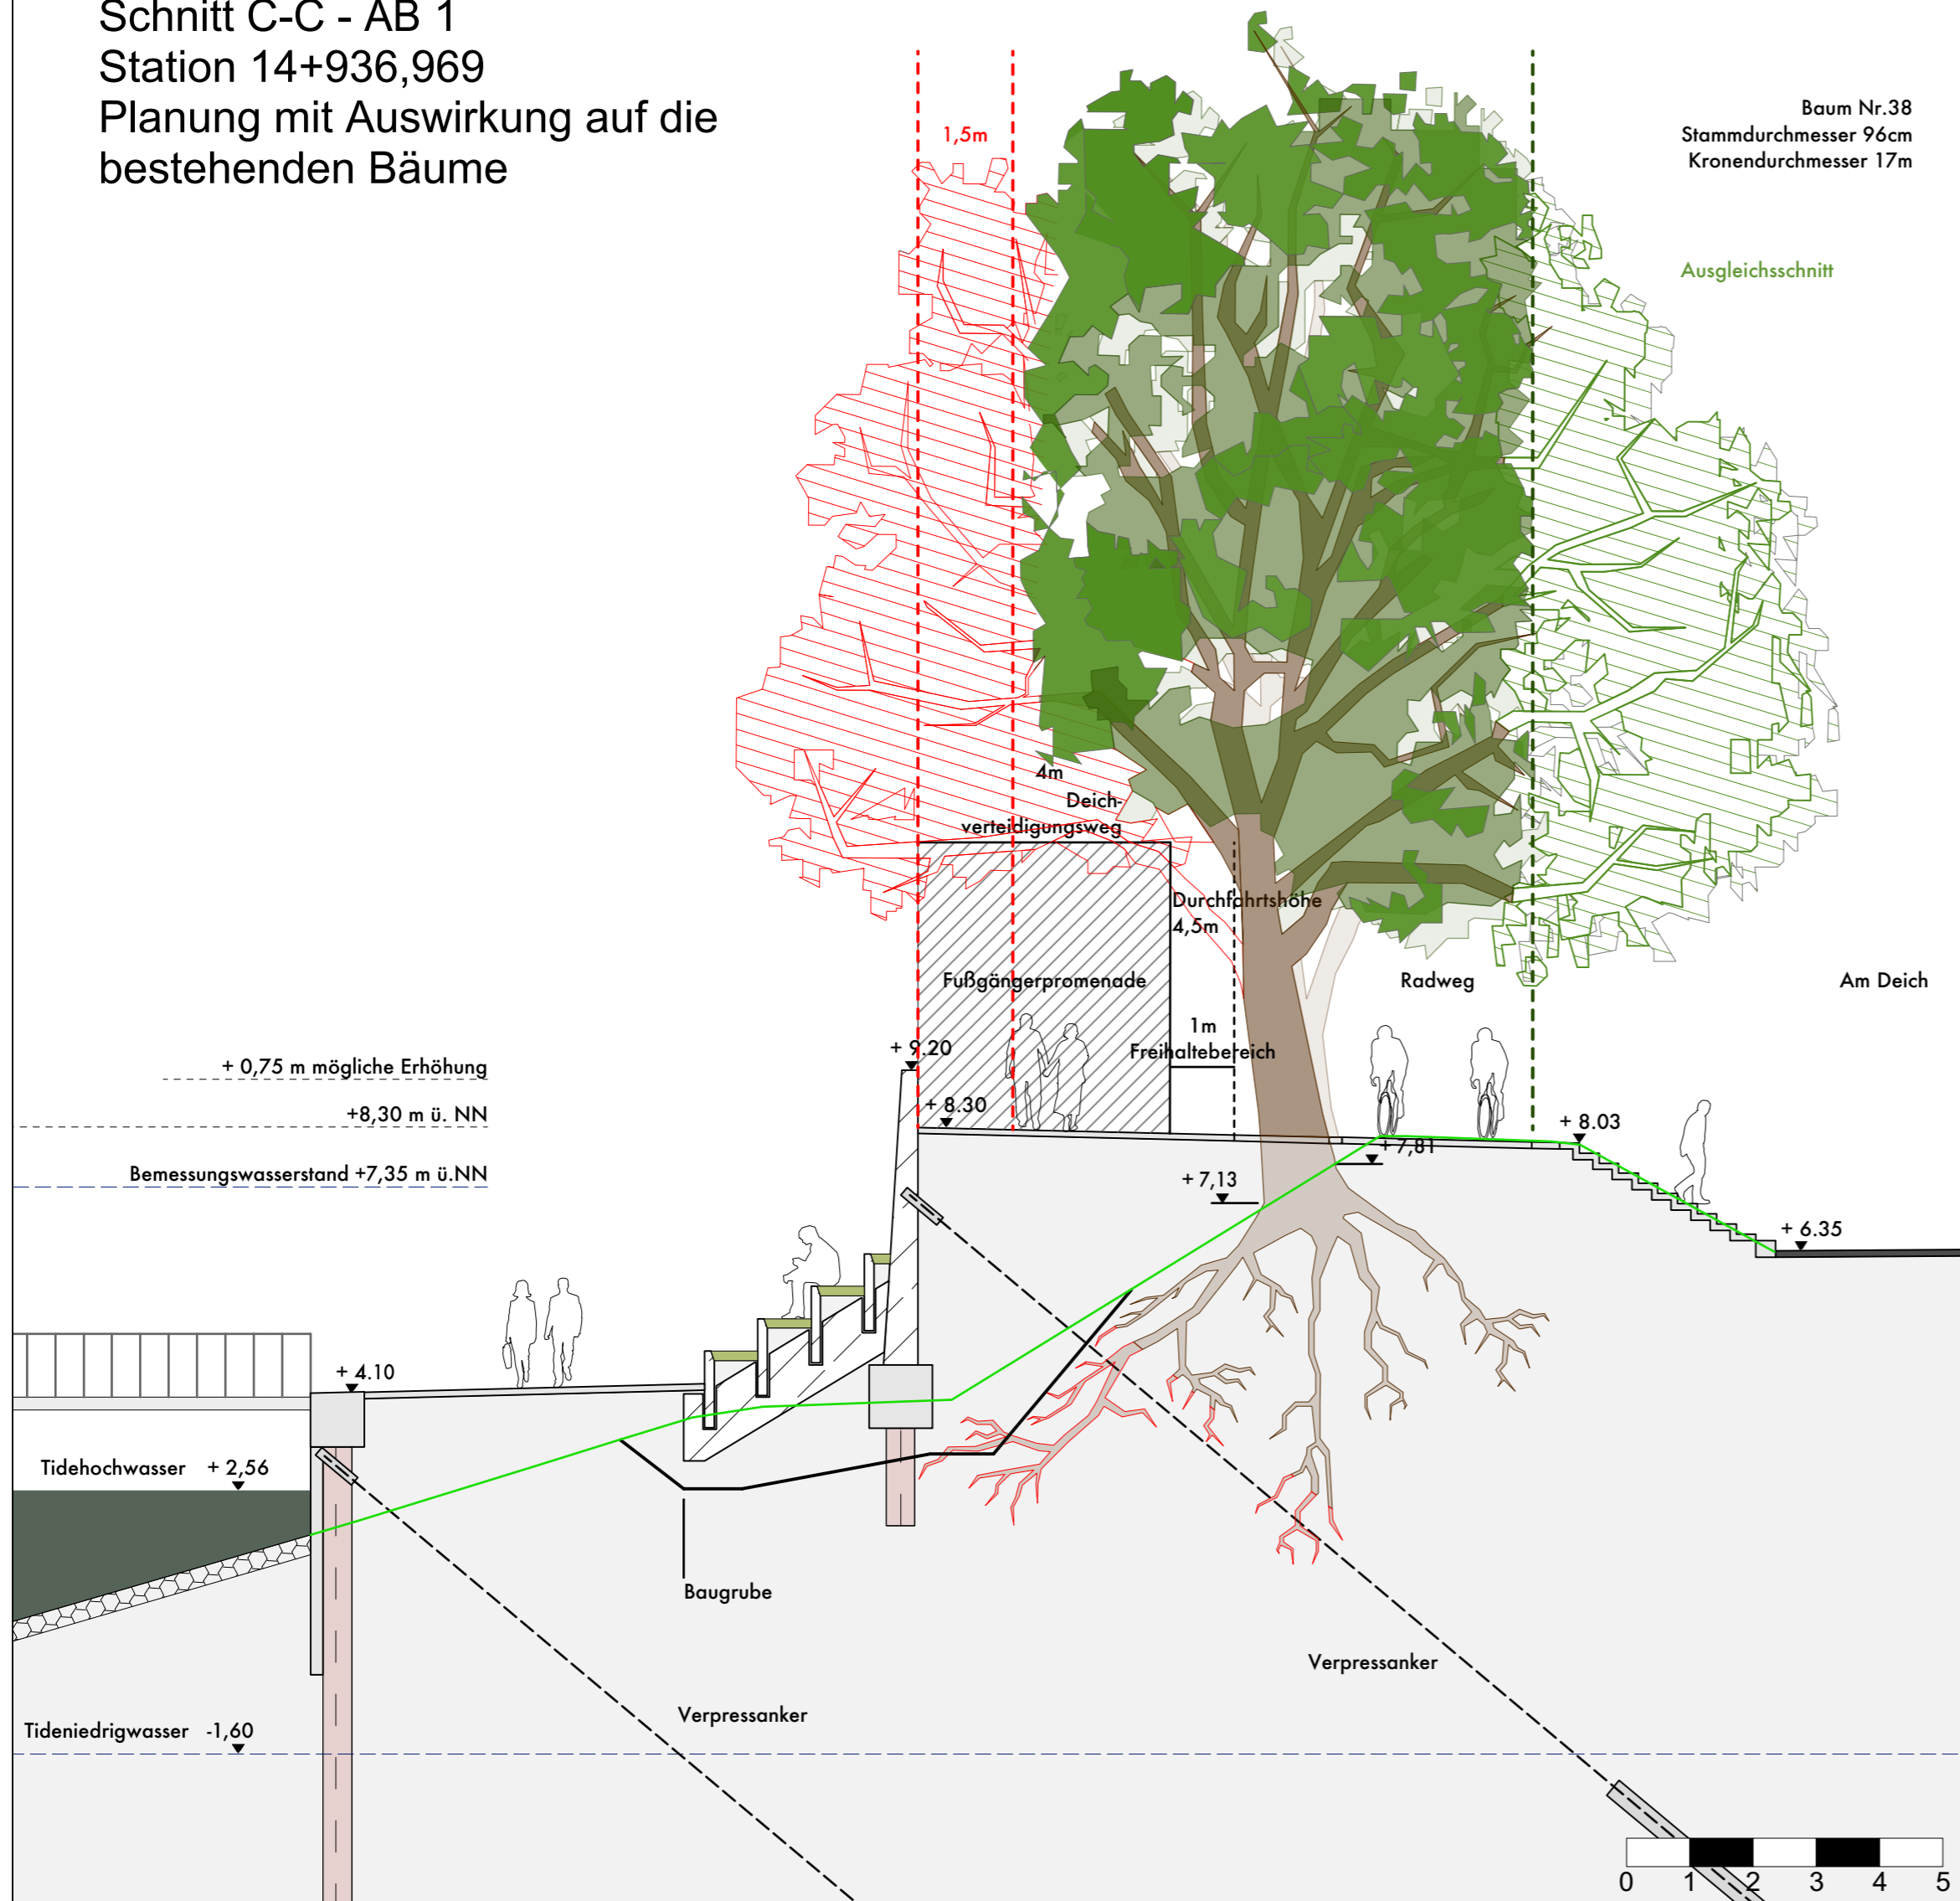

INDEX	DATUM	GEZ.	ÄNDERUNG

BAUVORHABEN: **GENERALPLAN KÜSTENSCHUTZ**
STADTSTRECKE MACHBARKEITSSTUDIE
ERGÄNZUNG WETTBEWERBSVARIANTE

PLANINHALT: **MACHBARKEITSPRÜFUNG BÄUME**
SCHNITT C-C - AB1 - Variante Wettbewerb
 Stephanibrücke bis Bürgermeister-Smidt-Brücke

0711-14-008	LPH 2	1: 100	09.04.2020	TO	TO	Blatt SB2	-
PROJ.-NR.:	PHASE:	MASSSTAB:	DATUM:	GEZ.:	PLAN-NR.:		INDEX:



BAUHERR:
Bremischen Deichverband am linken Weserufer
 Wartumer Heerstraße 125
 28197 Bremen
 Fon +49.421-33 30 60
 Fax +49.421-33 30 629

PLANVERFASSER:
TOPOTEK 1
 Gesellschaft von Landschaftsarchitekten mbH
 Sophienstraße 18
 10178 Berlin
 Telefon +49 30 246258-0
 stadstrecke@topotek1.de

OBJEKTPLANUNG: für die ARGE Grontmij GmbH/WES GmbH: Sweco GmbH
 Karl-Ferdinand-Braun-Str. 9
 D - 28359 Bremen
 Telefon +49 421 2032-6
 Telefax +49 421 2032-747

PLANVERFASSER: TOPOTEK 1	FREIGABE PLANVERFASSER:	FREIGABE BAUHERR:
------------------------------------	-------------------------	-------------------