Mastart und Verlängerung (Bestand) | Mastnummer (Bestand) | Mastnummer (Neubau) | Mastart und Verlängerung (Neubau) | Feldlänge (zwischen Mastmittelpunkten)

002 WA160-27.00 - 315.73 - 003 T1-38.00 - 426.99 - 004 T1-38.00 - 264.46 - 005 WA140-30.00

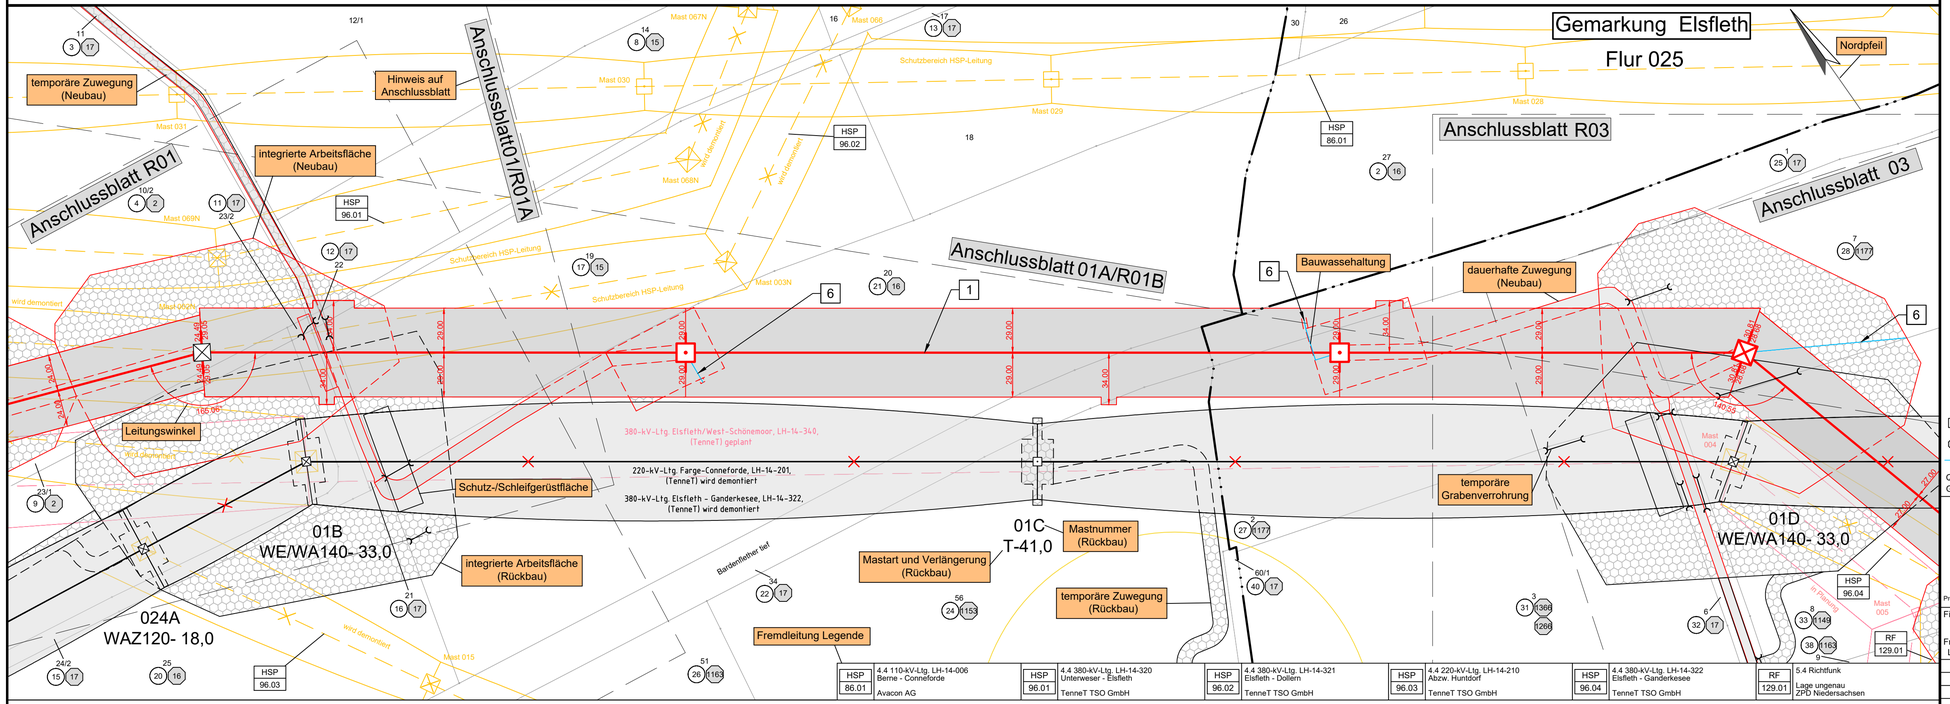

HSP	4.4 110-kV-Ltg. LH-14-006 Berne - Conneforde Avacon AG	HSP	4.4 380-kV-Ltg. LH-14-320 Unterweser - Elsfleth TenneT TSO GmbH	HSP	4.4 380-kV-Ltg. LH-14-321 Elsfleth - Dollern TenneT TSO GmbH	HSP	4.4 220-kV-Ltg. LH-14-210 Abzw. Huntdorf TenneT TSO GmbH	HSP	4.4 380-kV-Ltg. LH-14-322 Elsfleth - Ganderkesee TenneT TSO GmbH	RF	5.4 Richtfunk Lage ungenau ZPD Niedersachsen
86.01		96.01		96.02		96.03		96.04		129.01	

Erläuterung zur Anlage 06.02 (Lage-/Rechtserwerbsplan)

Anlage 06.01
Blatt 01/01
Blatt Rückbau 02/139

Leitungsbezeichnung: Ersatzneubau 380-kV-Leitung Conneforde_Ost - Samtgemeinde Sottrum (BBPIG-Vorhaben Nr.56/NEP-P119)

Blattnummer (Rückbau)

Lage-/Rechtserwerbsplan

dargestellter Bereich: Mast 002 - Mast 005

Abschnittsbezeichnung: PFA 2: UW Elsfleth_West - Mast 064

Leitungsnummer: LH-14-332

Legende:

Trassenband

Masttyp 001 WA160-24.00 | Feldlänge - 325.01 - | Mastnummer 002 T1-26.00

Fremdleitung W 26.20

Bemaßung des Schutzbereiches 16,90 | 16,90 | 16,90 |