
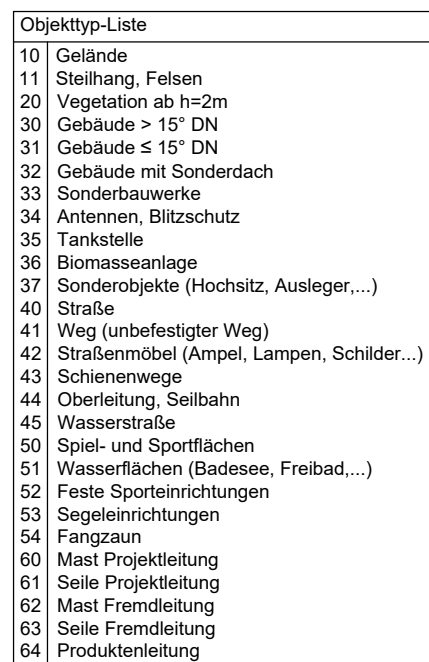
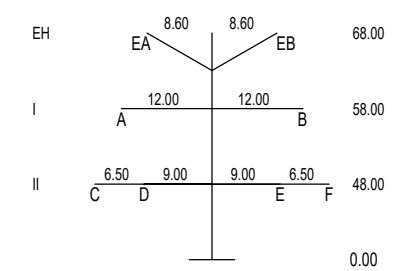
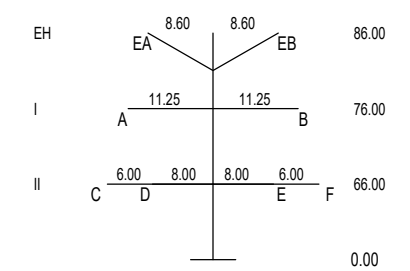


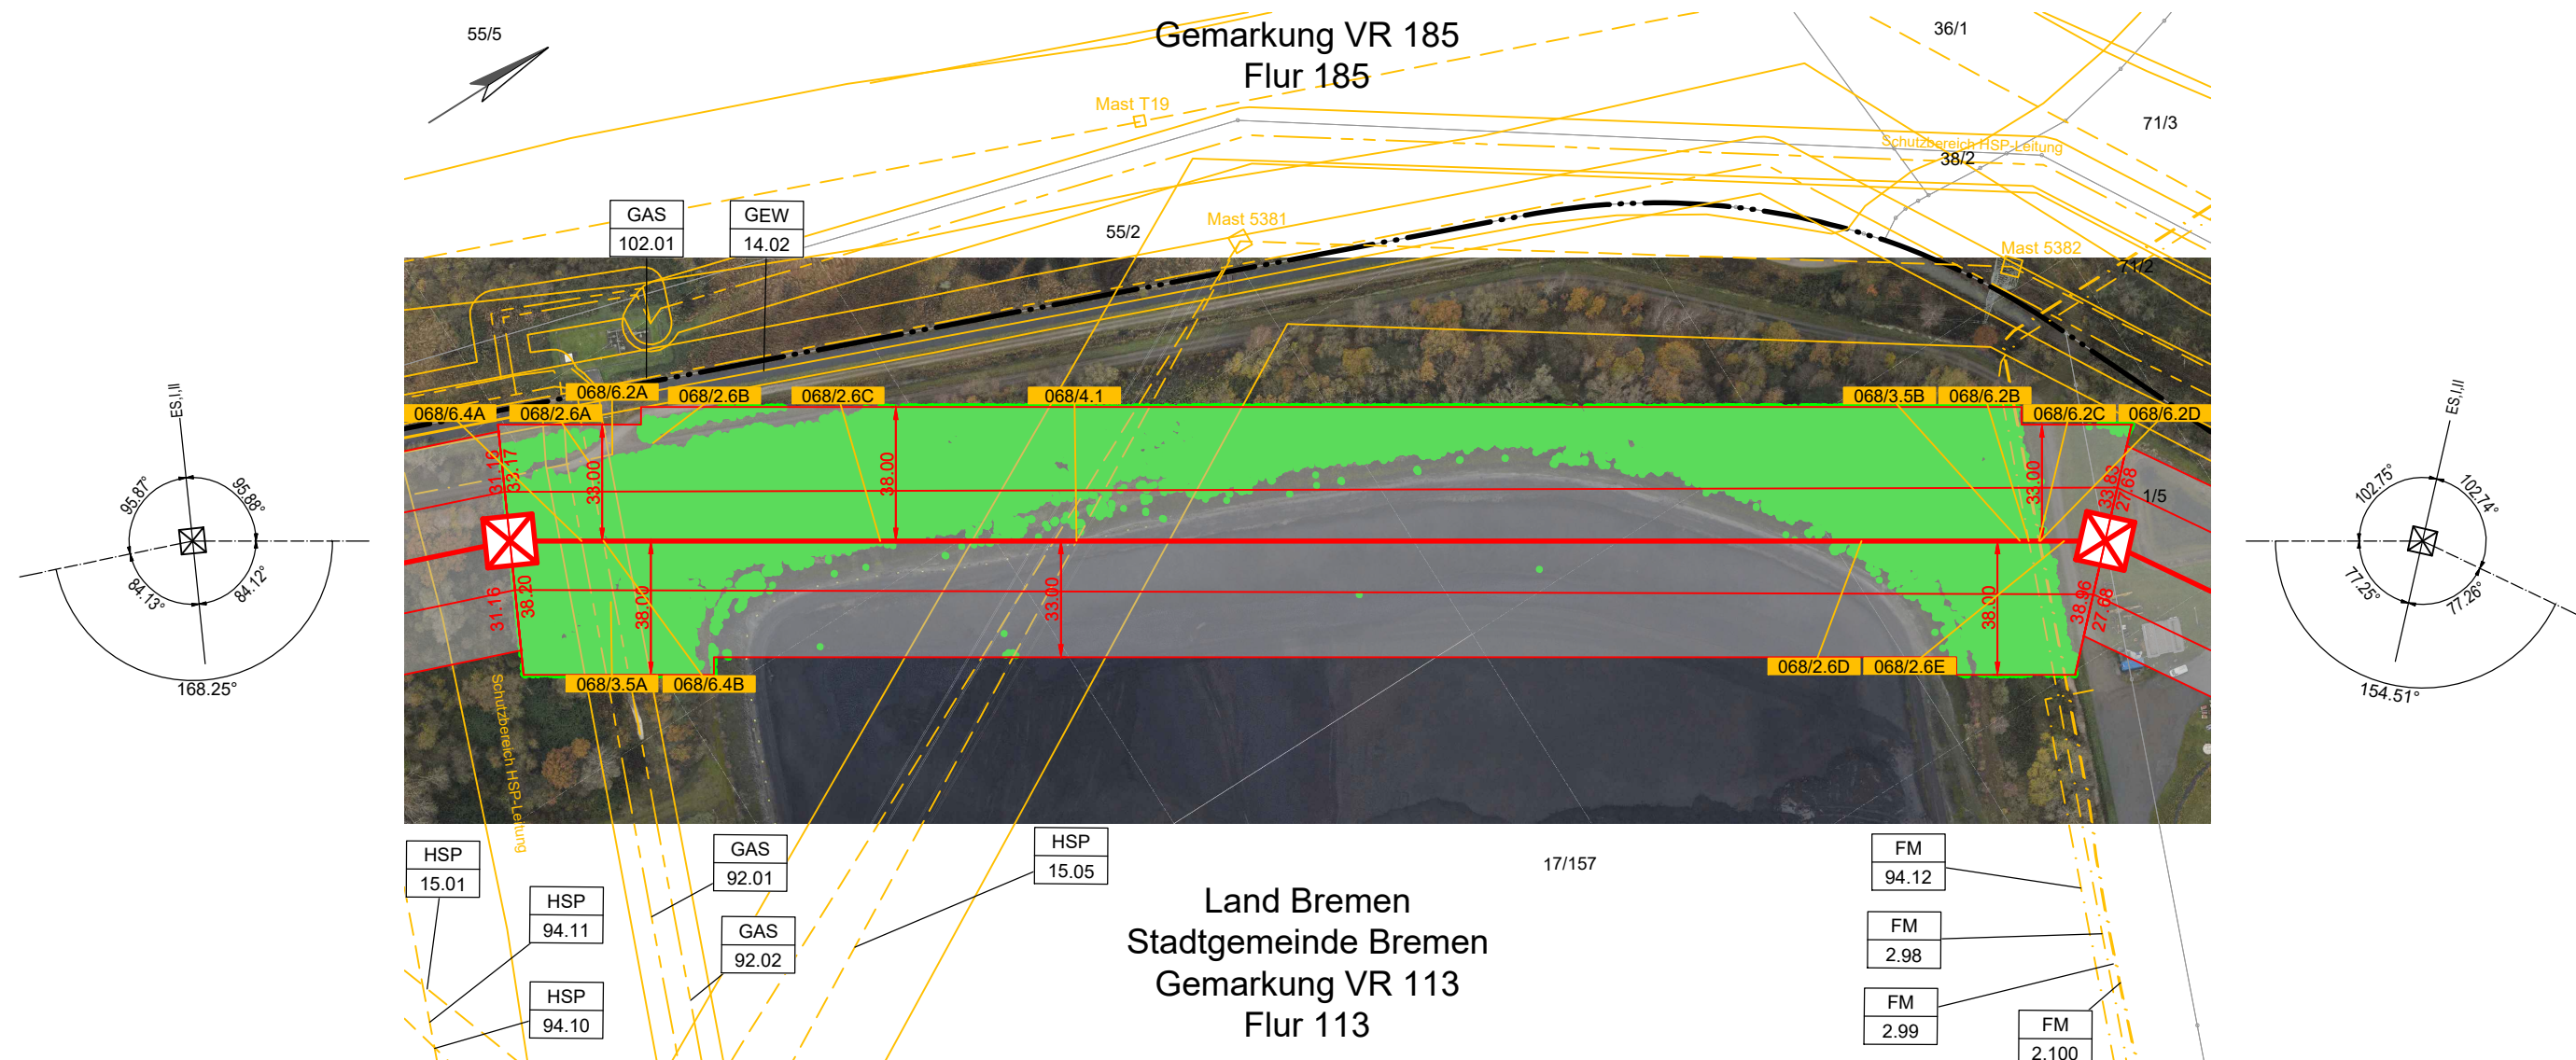

Lastfall-Liste	
1	Tmax
2	-5°C+Eis
3	40°C
4	40°C+Wind
5	-5°C+u.Eis
6	-5°C
7	60°C (320N/m²)
8	-20°C
9	+5°C+Wind
10	-20°C+Wind
11	Tmax-10°C (200N/m²)

Durchgang	1-6=Lastfall A...=Phase	18.11.2014 20.05.2015 10.06.2014 10.06.2014
Abstand	V =vertikal H =horizontal R =räumlich	10.08.0 11.22.0 12.03.0 04.0
Objekttyp - N/N+Höhe		45.11.0 63.30.0 63.30.0 63.30.0
Geländehöhe	30	

[illegible]

GEW 14.02	3.2 Gewässer Deichverbau Bremen Weserufer rechts	FM 94.12	6.2 Kommunikation wesernetz Bremen GmbH	FM 2.100	6.2 TK VI EWE NETZ GmbH
FM 2.99	6.2 TK VI EWE NETZ GmbH	FM 2.98	6.2 TK Trassen EWE NETZ GmbH	HSP 15.05	4.4 110-kV-Bahnstreckeumleitung BL468 Bremen - Rittbuhr DB Energie GmbH
HSP 15.01	4.4 110-kV-Bahnstreckeumleitung BL546 Abzw. Elsfleth - Bremen DB Energie GmbH	HSP 94.11	6.4 110/220-kV-Ltg. Gramske - Mittelsbüren wesernetz Bremen GmbH	HSP 94.10	4.4 110/220-kV-Ltg. Mittelsbüren - Norderiveland wesernetz Bremen GmbH
GAS 102.01	6.4 Ferngasleitung Open Grid Europe GmbH	GAS 92.01	6.4 Erdgasleitung ETI 1002-200 Lage ungenau. Gastüte Deutschland GmbH	GAS 92.02	6.4 Erdgasleitung ETI 1002-200 Lage ungenau. Gastüte Deutschland GmbH

- Vegetation dichter als 3.50m am Leiterseil
- Vegetation zwischen 3.50m und 5.00m zum Leiterseil
-  Vegetation innerhalb des Schutzbereiches

Anlage 08.02
Blatt 31/35

380-kV-Ltg. Elsfleth/West - Werderland

LH-14-332

Längenprofil

Mast 068 - Mast 069

PFA 3a: Mast 064 - UW Werderland

[illegible]

Berechnungsnorm:	DIN EN 50341:2019-09	Fremdeigentum:	-	* Der hervorgehobene Wert ist im Plan dargestellt
Eisgebietsfaktor:	2.0			
Windgebietsfaktor:	3.0			
Fallbeschleunigung:	9.81m/s²	Seitl. Überhöhung li.:	-----	unter den äußeren Leitern
UTM-Maßstabsfaktor:	0.999629	Seitl. Überhöhung re.:	-----	

Planfeststellungsunterlage

Aufgestellt
Bayreuth, 27.06.2025


 Projektleiter Planung und Genehmigung


 Gesamtleiterin

Firma		Maßstab: 1:2000/1:500	Ausgabedatum: 27.06.2022
Fremdnummer LTB L55 25300		Einheit: Meter	

				Datum	Name
			Bearb.	21.03.2025	Alcalá
			Gepr.	31.03.2025	Guttman
			Dokumentenart:		

				Geländeplan
				Status: Freigegeben

				
Zust.	Änderung	Datum	Name	

Behördenvermerke: