


380-kV-Ltg. Elsfleth/West - Dollern
220-kV-Ltg. Farge - Sottrum
LH-14-321/LH-14-2144


Übersichtsplan

Mast 086 - Mast 007
Rückbau
PFA 3a: Mast 086 - Mast 007

Hinweis:
Maste und Leiterseile der
LH-14-2144 von Mast 001 bis 011
werden nicht zurückgebaut und
sind zukünftig nicht mehr im
Eigentum der TenneT TSO GmbH.

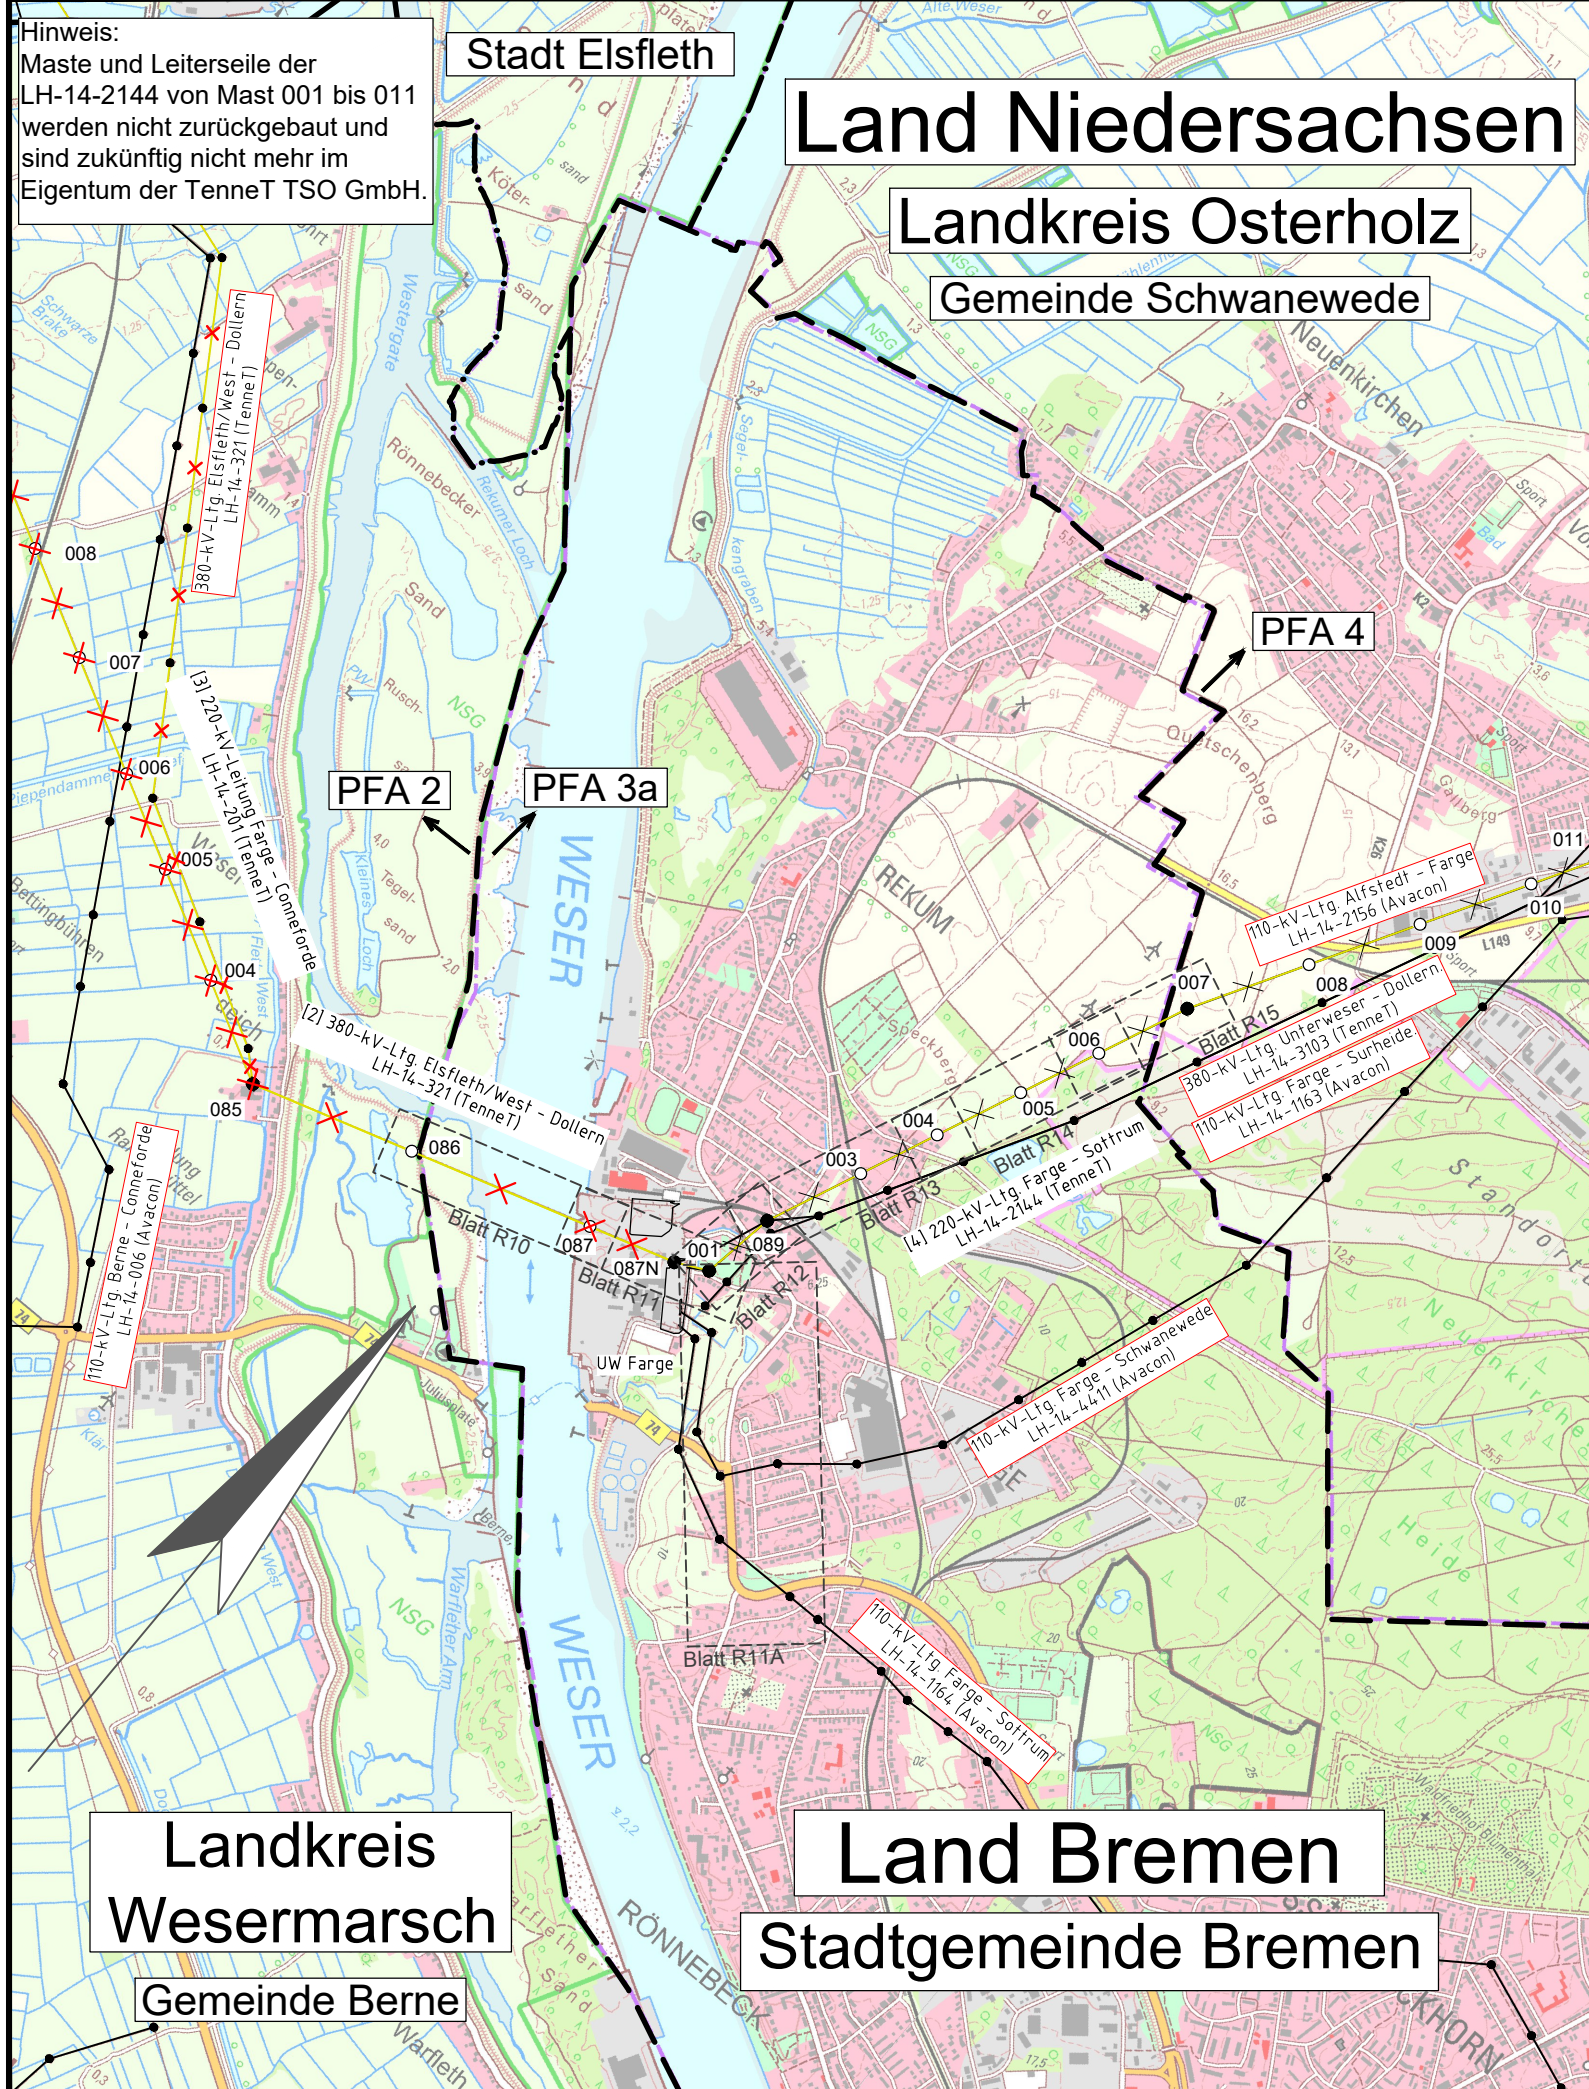

Legende:

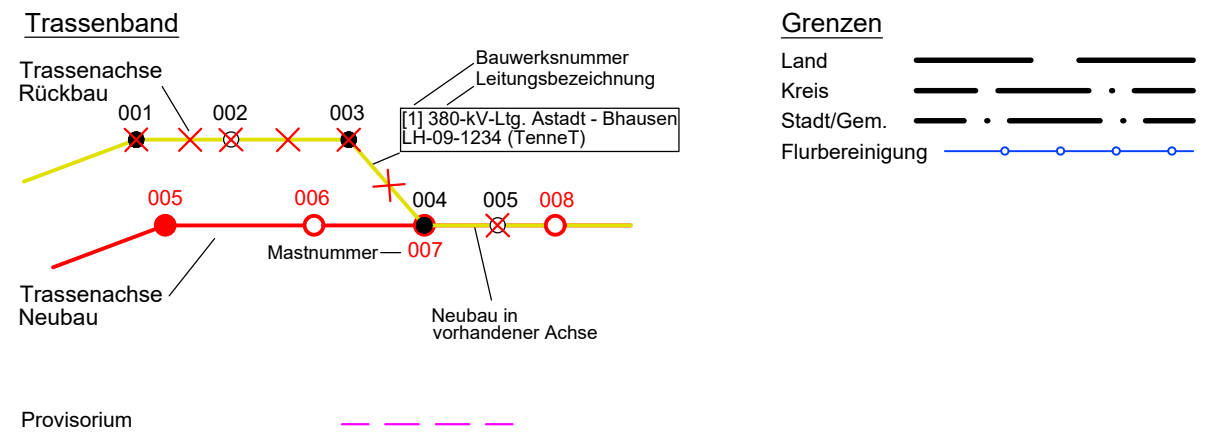

Zur Planfertigung verwendete TK 25: @ GeoBasis-DE / LGLN 2024/2025

Planfeststellungsunterlage

Aufgestellt Bayreuth, 27.06.2025

Projektleiter Planung und Genehmigung: *L. Müller*
Gesamprojektleiterin: *A. Landgraf-Kowalski*

Firma		Maßstab:	1:25000	Ausgabedatum:	27.06.2025
Fremdnummer	LTB L55 25 020	Einheit:	Meter		

Zust.	Änderung	Datum	Name
		21.03.2025	Rey
		31.03.2025	Guttman
Dokumentenart: Geländeplan			
Status: Freigegeben			

Behördenvermerke: