


380-kV-Ltg. Elsfleth/West - Werderland LH-14-332

Übersichtsplan

Mast 064 - UW Werderland Ersatzneubau

PFA 3a: Mast 064 - UW Werderland

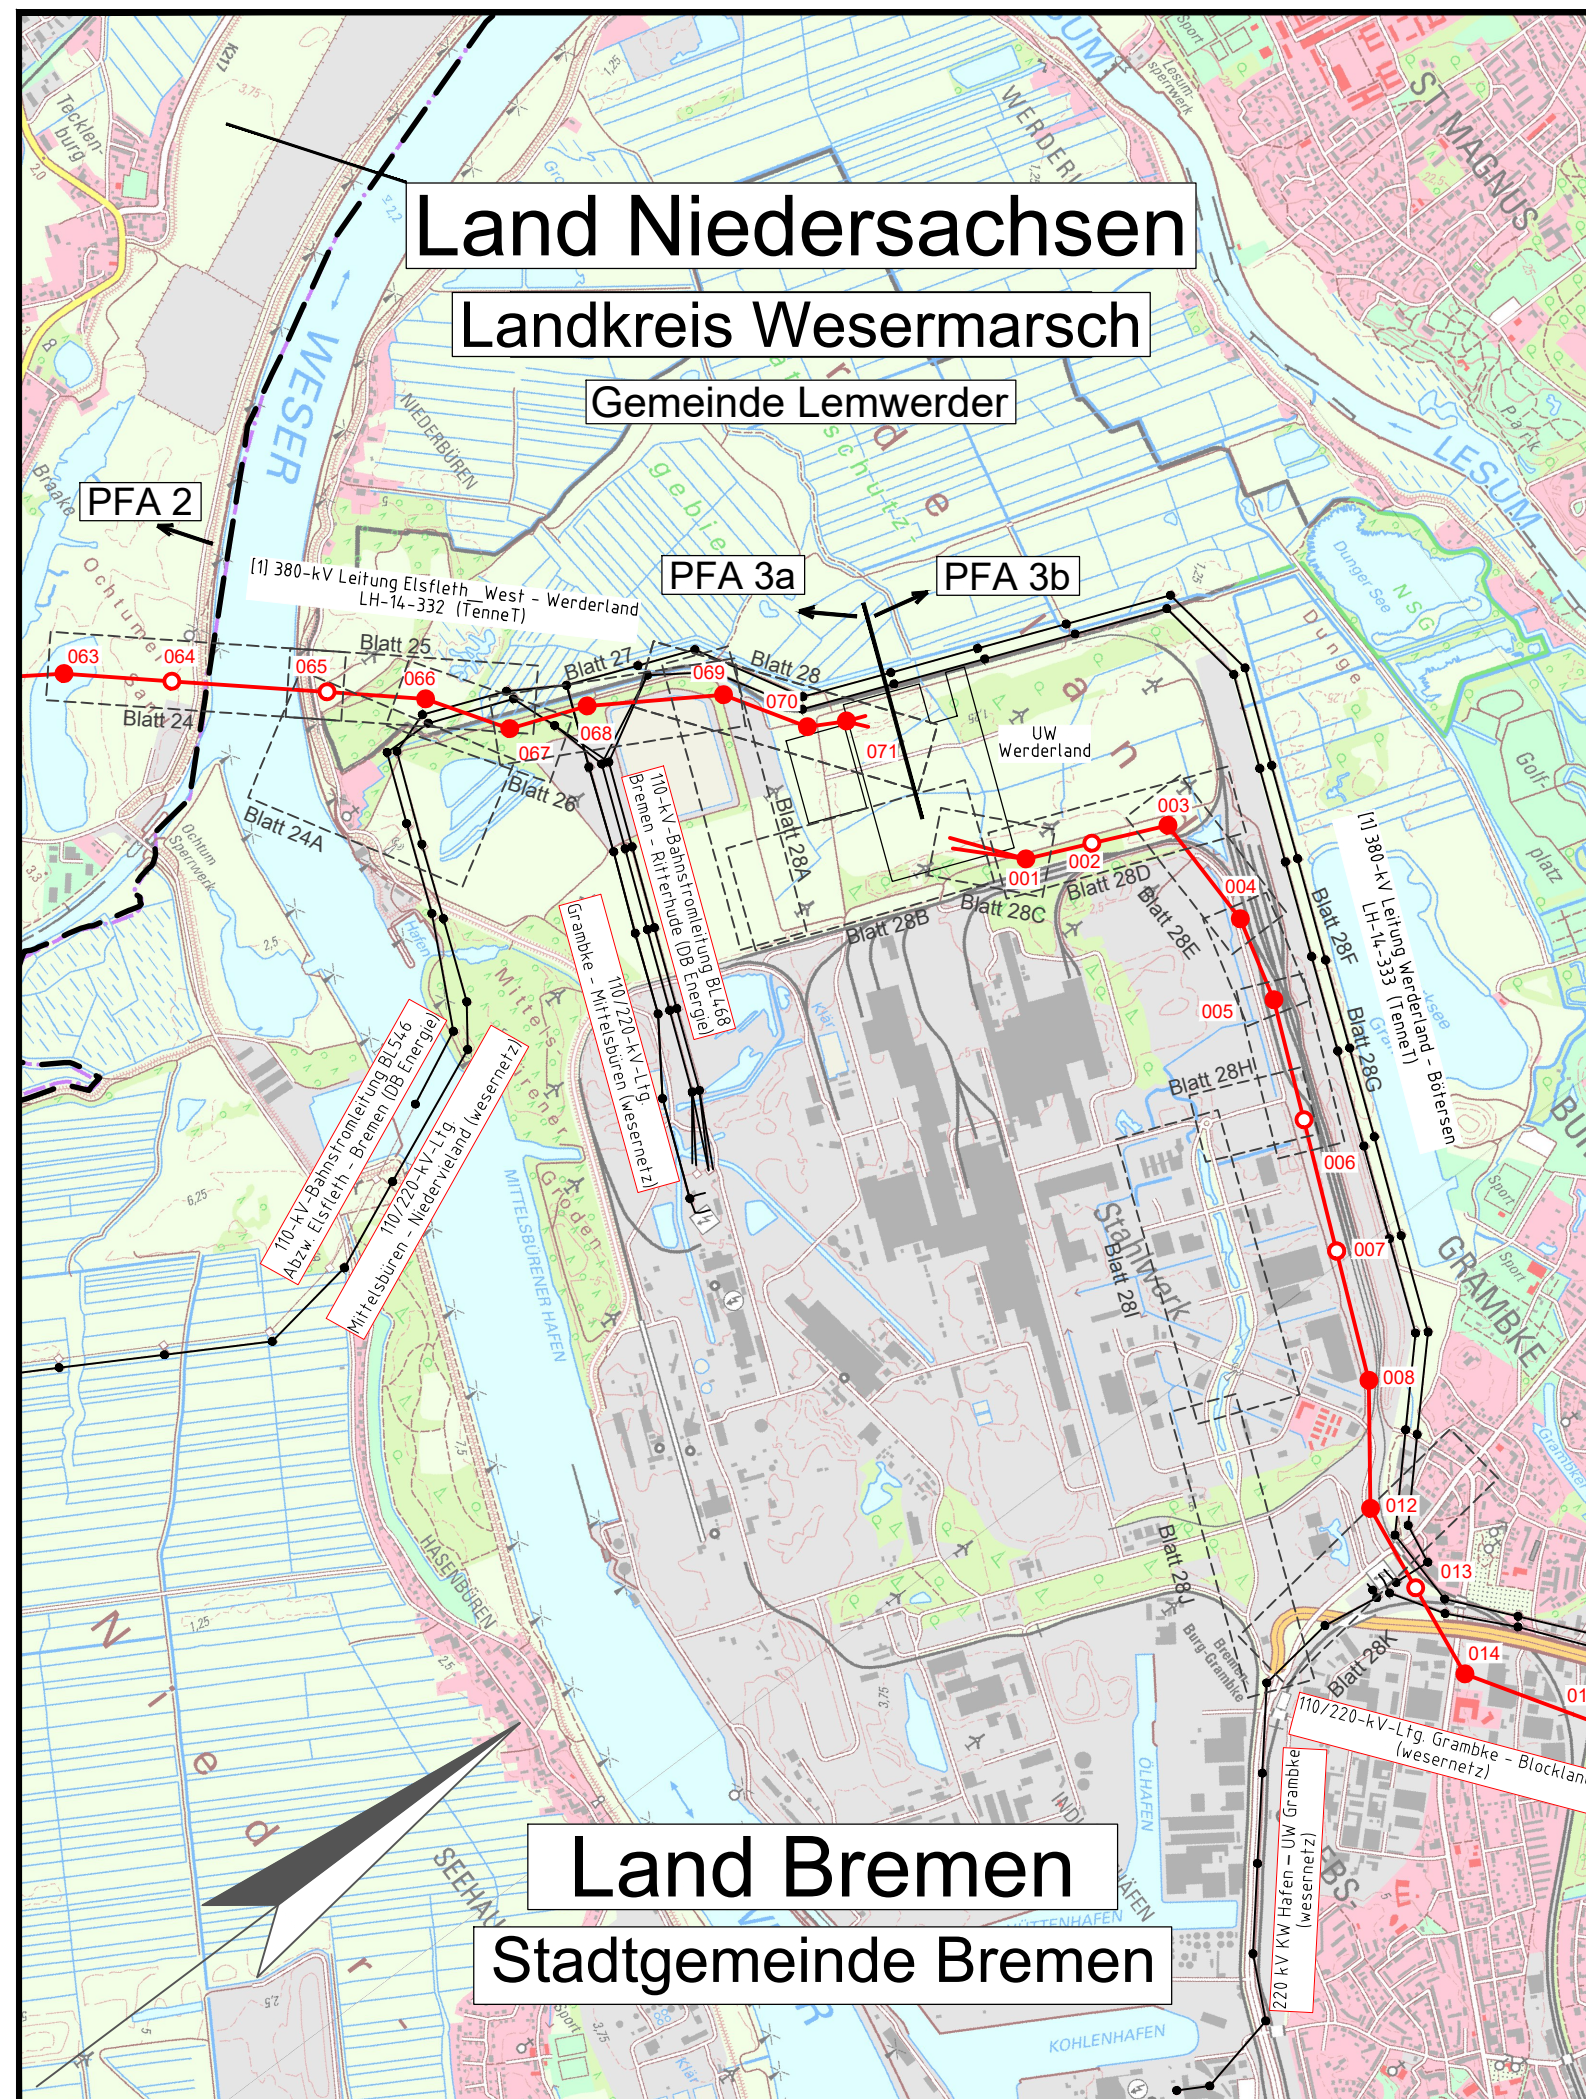

Legende:

Trassenband

Trassenachse
Rückbau

Provisorium

Zur Planfertigung verwendete TK 25: @ GeoBasis-DE / LGLN 2024/2025

Grenzen

Land

Kreis

Stadt/Gem

Flurbereinigung

Planfeststellungsunterlage

Aufgestellt
Bayreuth,

27.06.2025

.....
Projektleiter Planung und Genehmigung

Gesamtleiterin

5	Firma
---	-------

Fremdnummer
LTB L55 25 019



Maßstab:

Einheit:	Meter
----------	-------

Ausgabedatum:	
---------------	--

27.06.2025

EVD 200 20 010				EVD 200 20 010	
				Datum	Name
				Bearb. 21.03.2025	Rey
				Gepr. 31.03.2025	Guttmann
				Dokumentenart:	
				Geländeplan	
				Status: Freigegeben	
					
Zust.	Änderung	Datum	Name		