


Ersatzneubau 380-kV-Leitung UW Elsfleth_West - Werderland


(BBPIG Vorhaben Nr. 56/NEP P119)
Maßnahme M535 Abschnitt 3a: Landesgrenze
Niedersachsen/Bremen (Werderland) - UW Werderland
LH-14-332

Übersicht Wegenutzung

LH-14-332 Mast Nr. 065 - UW Werderland

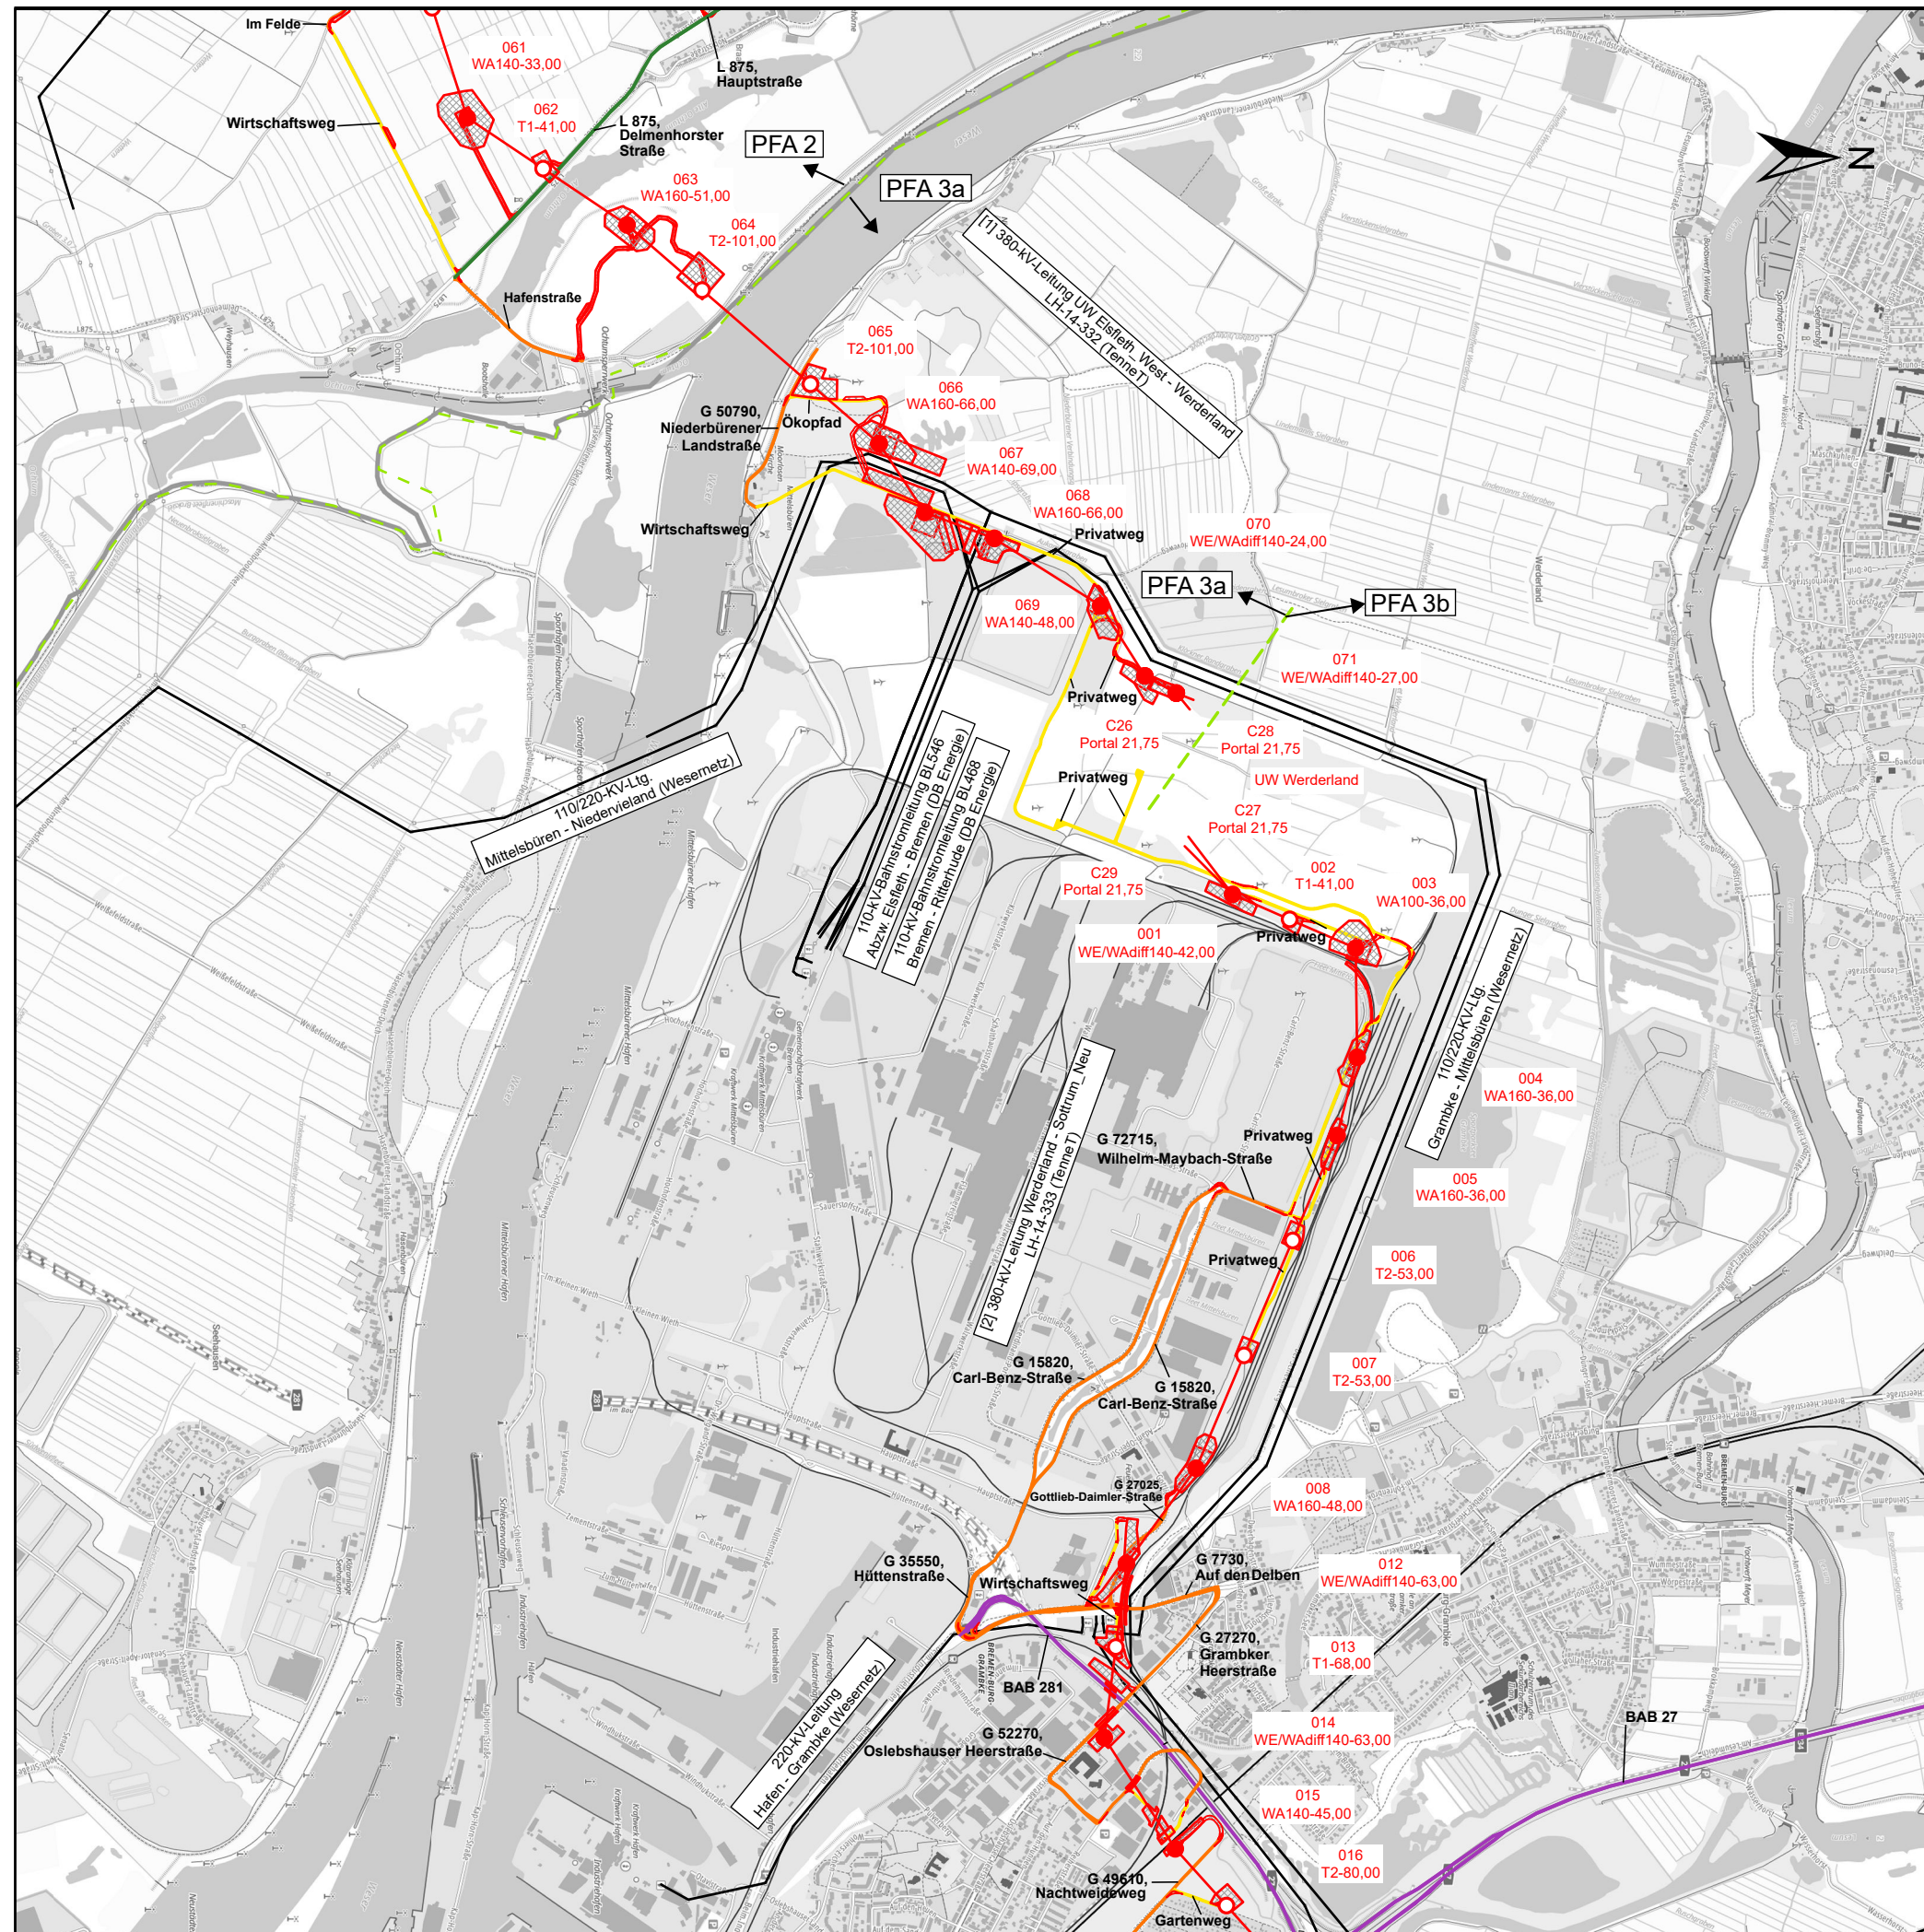

Legende:

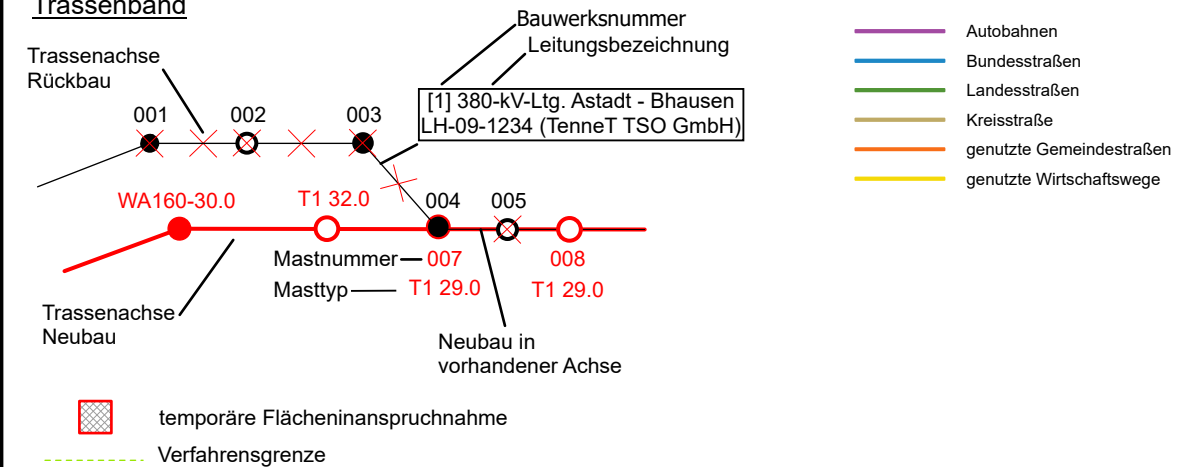Trassenband

Zur Planfertigung verwendete Grundlage: © GeoBasis-DE / BKG (2025) CC BY 4.0

Planfeststellungsunterlage

Aufgestellt
Bayreuth, 27.06.2025

Behördenvermerke:

Firma	
-------	--

Fremdnummer
LTB L55 25 444



Maßstab:	1:25000
----------	---------

Einheit:	Meter
----------	-------

Ausgabedatum:

						Datum	Name
					Bearb.	21.03.2025	Silva
					Gepr.	31.03.2025	Guttmann
					Dokumentart:		
					Status: Freigegeben		
							
Zust.	Änderung	Datum	Name				

