


Ersatzneubau 380-kV-Leitung Conneforde – Samtgemeinde Sottrum (BBPlG-Vorhaben Nr.56/NEP-P119) Maßnahme M535, Abschnitt 3a: Landesgrenze Niedersachsen/Bremen (Werderland) – UW Werderland

Anlagen

Anlage 20.02.02

Übersichtslageplan Querungen PFA 3a mit Biotopen und Schutzgebieten, Maßstab: 1:8.000

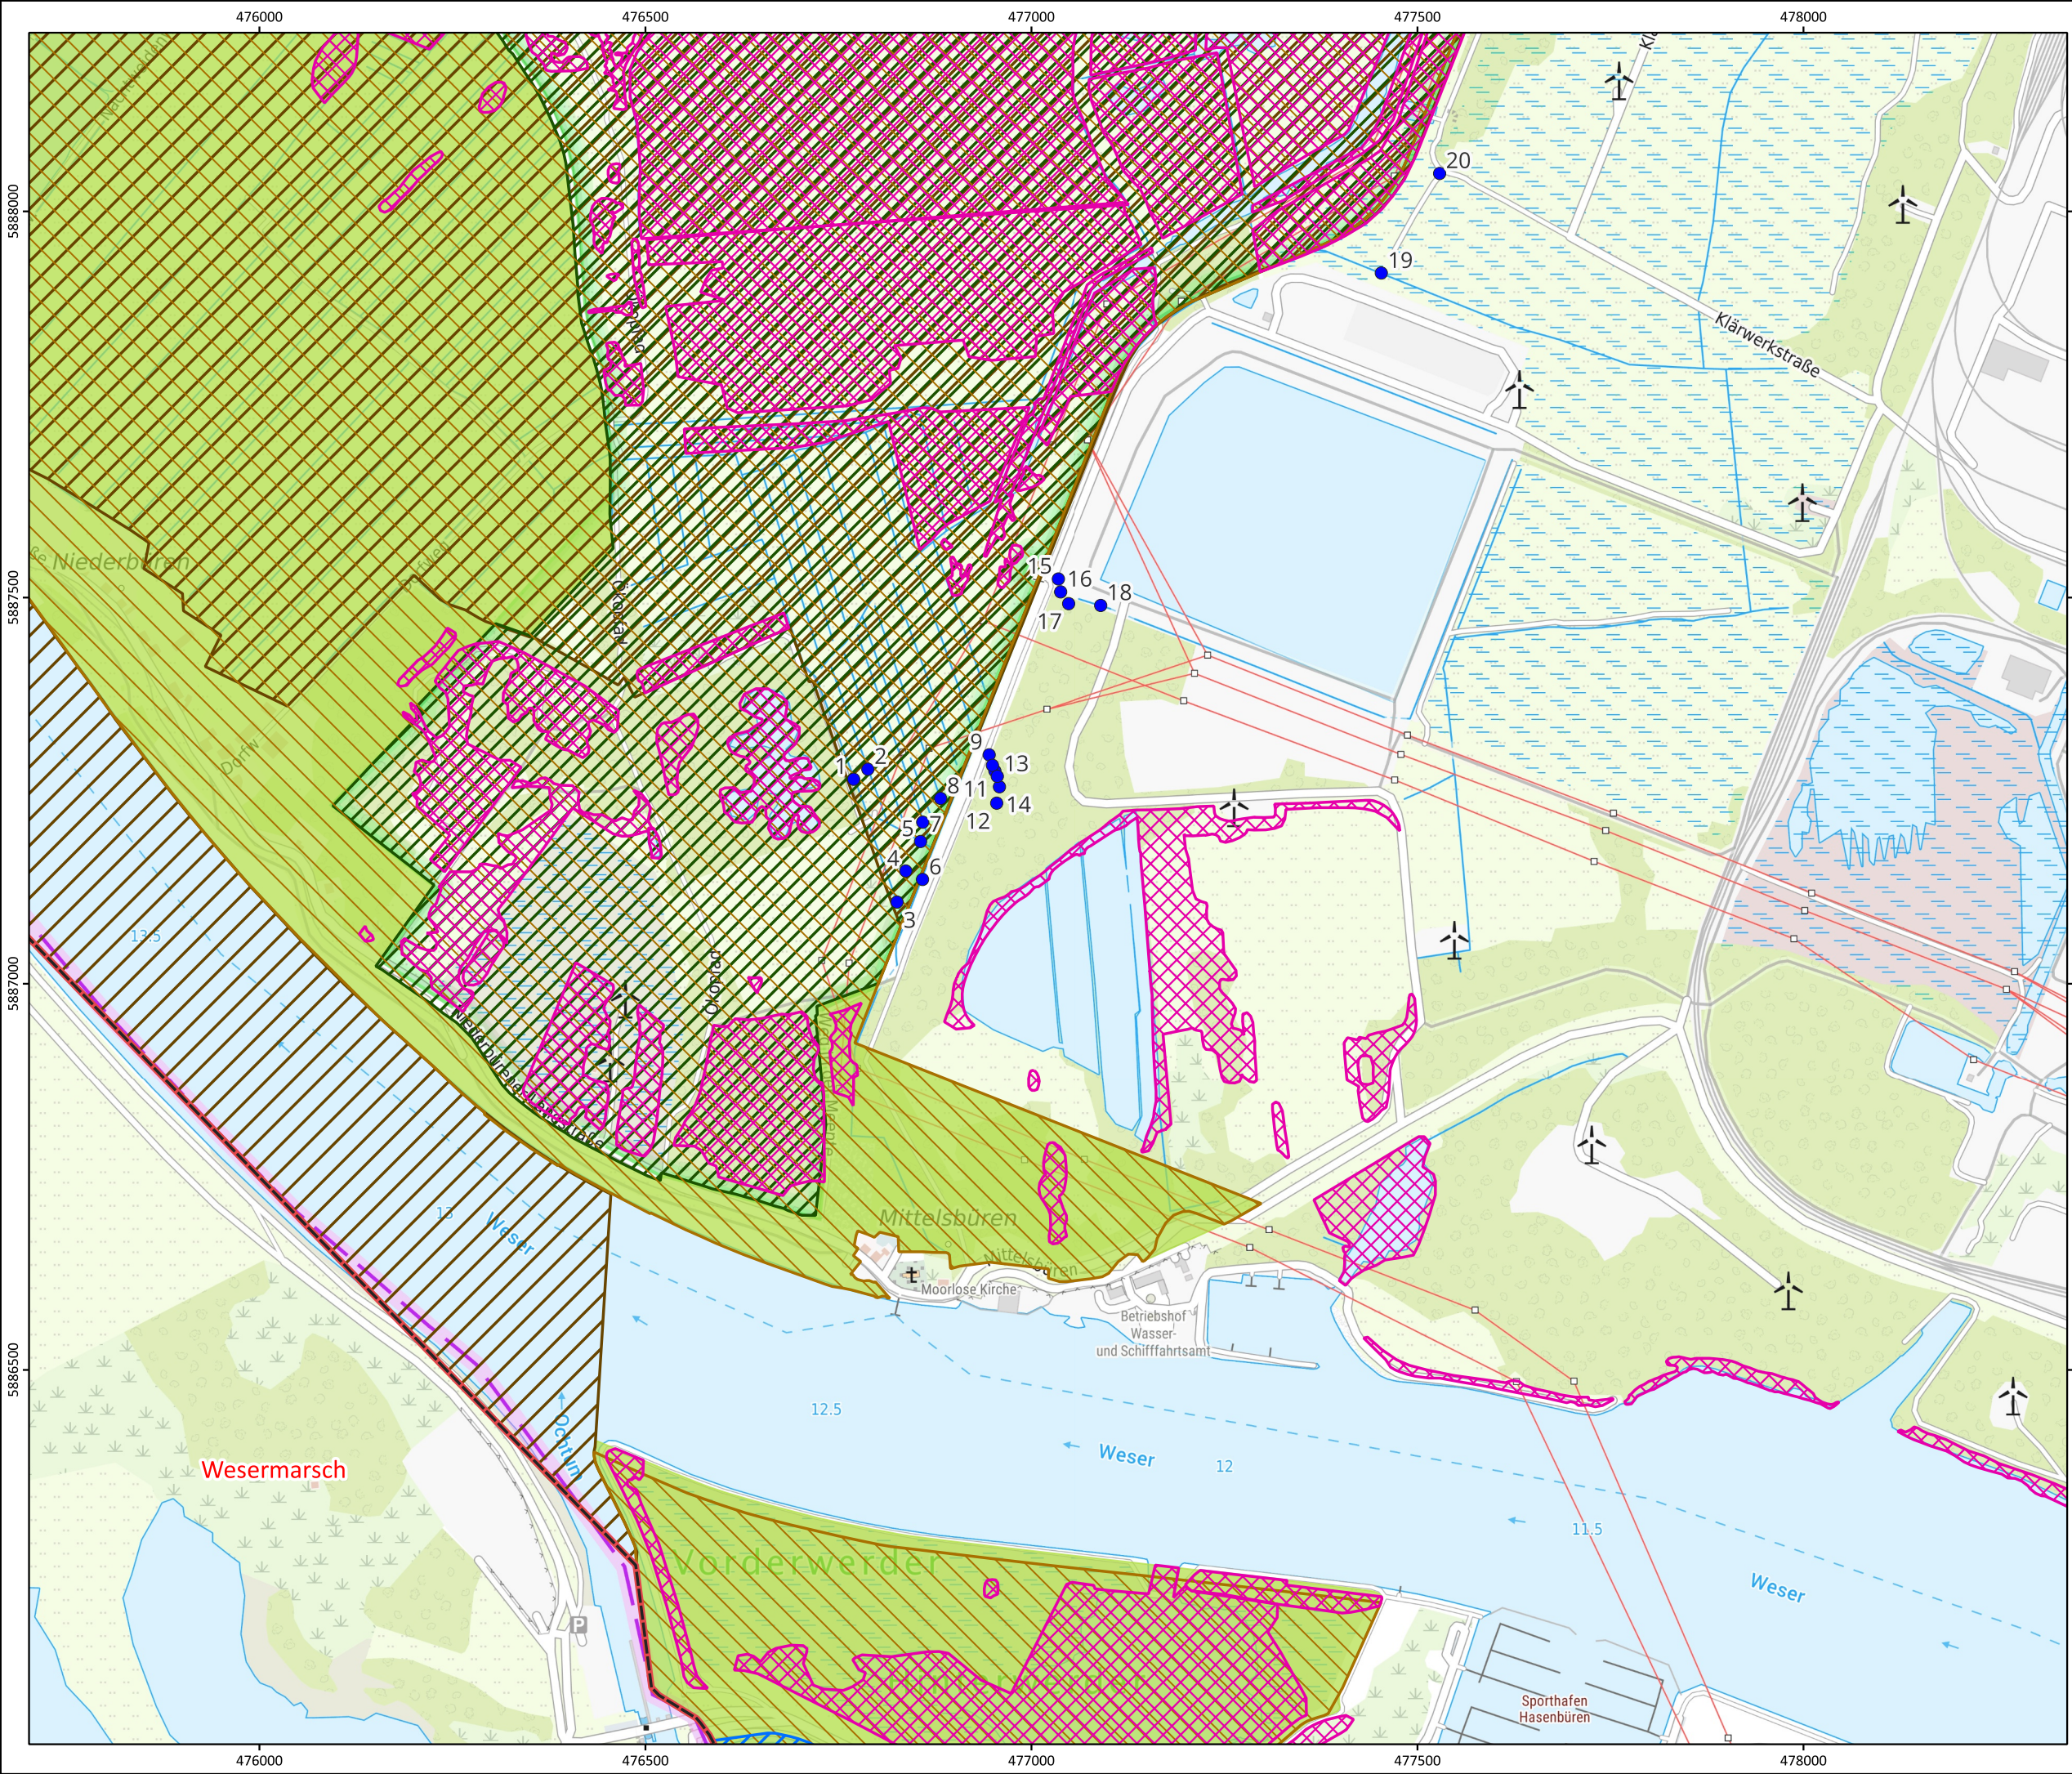

Legende

- Landesgrenze
- Grabenverrohrungen
 - Neubau
- Biotopkarierung (HB 1992-1998)
 - Landesweite Biotopkartierung
- naturschutzfachliche und hydrologische Schutzgebiete (HB 2023-2025)
 - Vogelschutzgebiet
 - Naturschutzgebiet
 - FFH-Gebiet
 - Landschaftsschutzgebiet
 - Überschwemmungsgebiet

0 100 200 m

Maßstab: 1:8.000
Kartengrundlage: © Bundesamt für Kartographie und Geodäsie
2025, Datenquellen: https://sgx.geodatenzentrum.de/web_public/Datenquellen_TopPlusOpen_PG.html

Projekt:

A410 Elsfleth-Sottrum

Übersichtslageplan Querungen PFA 3a
Land Bremen mit Schutzgebieten

Auftraggeber:

Projektname: A410_Conneforde_Sottrum.qgz		
Bearbeitung: JUS	Digit. Bearbeitung: SEM	Datum: 2.3.2026
		Anlage 20.02.02