


Ersatzneubau 380-kV-Leitung Conneforde – Samtgemeinde Sottrum (BBPlG-Vorhaben Nr.56/NEP-P119) Maßnahme M535, Abschnitt 3a: Landesgrenze Niedersachsen/Bremen (Werderland) – UW Werderland

Anlagen

Anlage 20.02.03

Detailpläne der Querungen mit Wegeplanung, Biotopen und Schutzgebieten

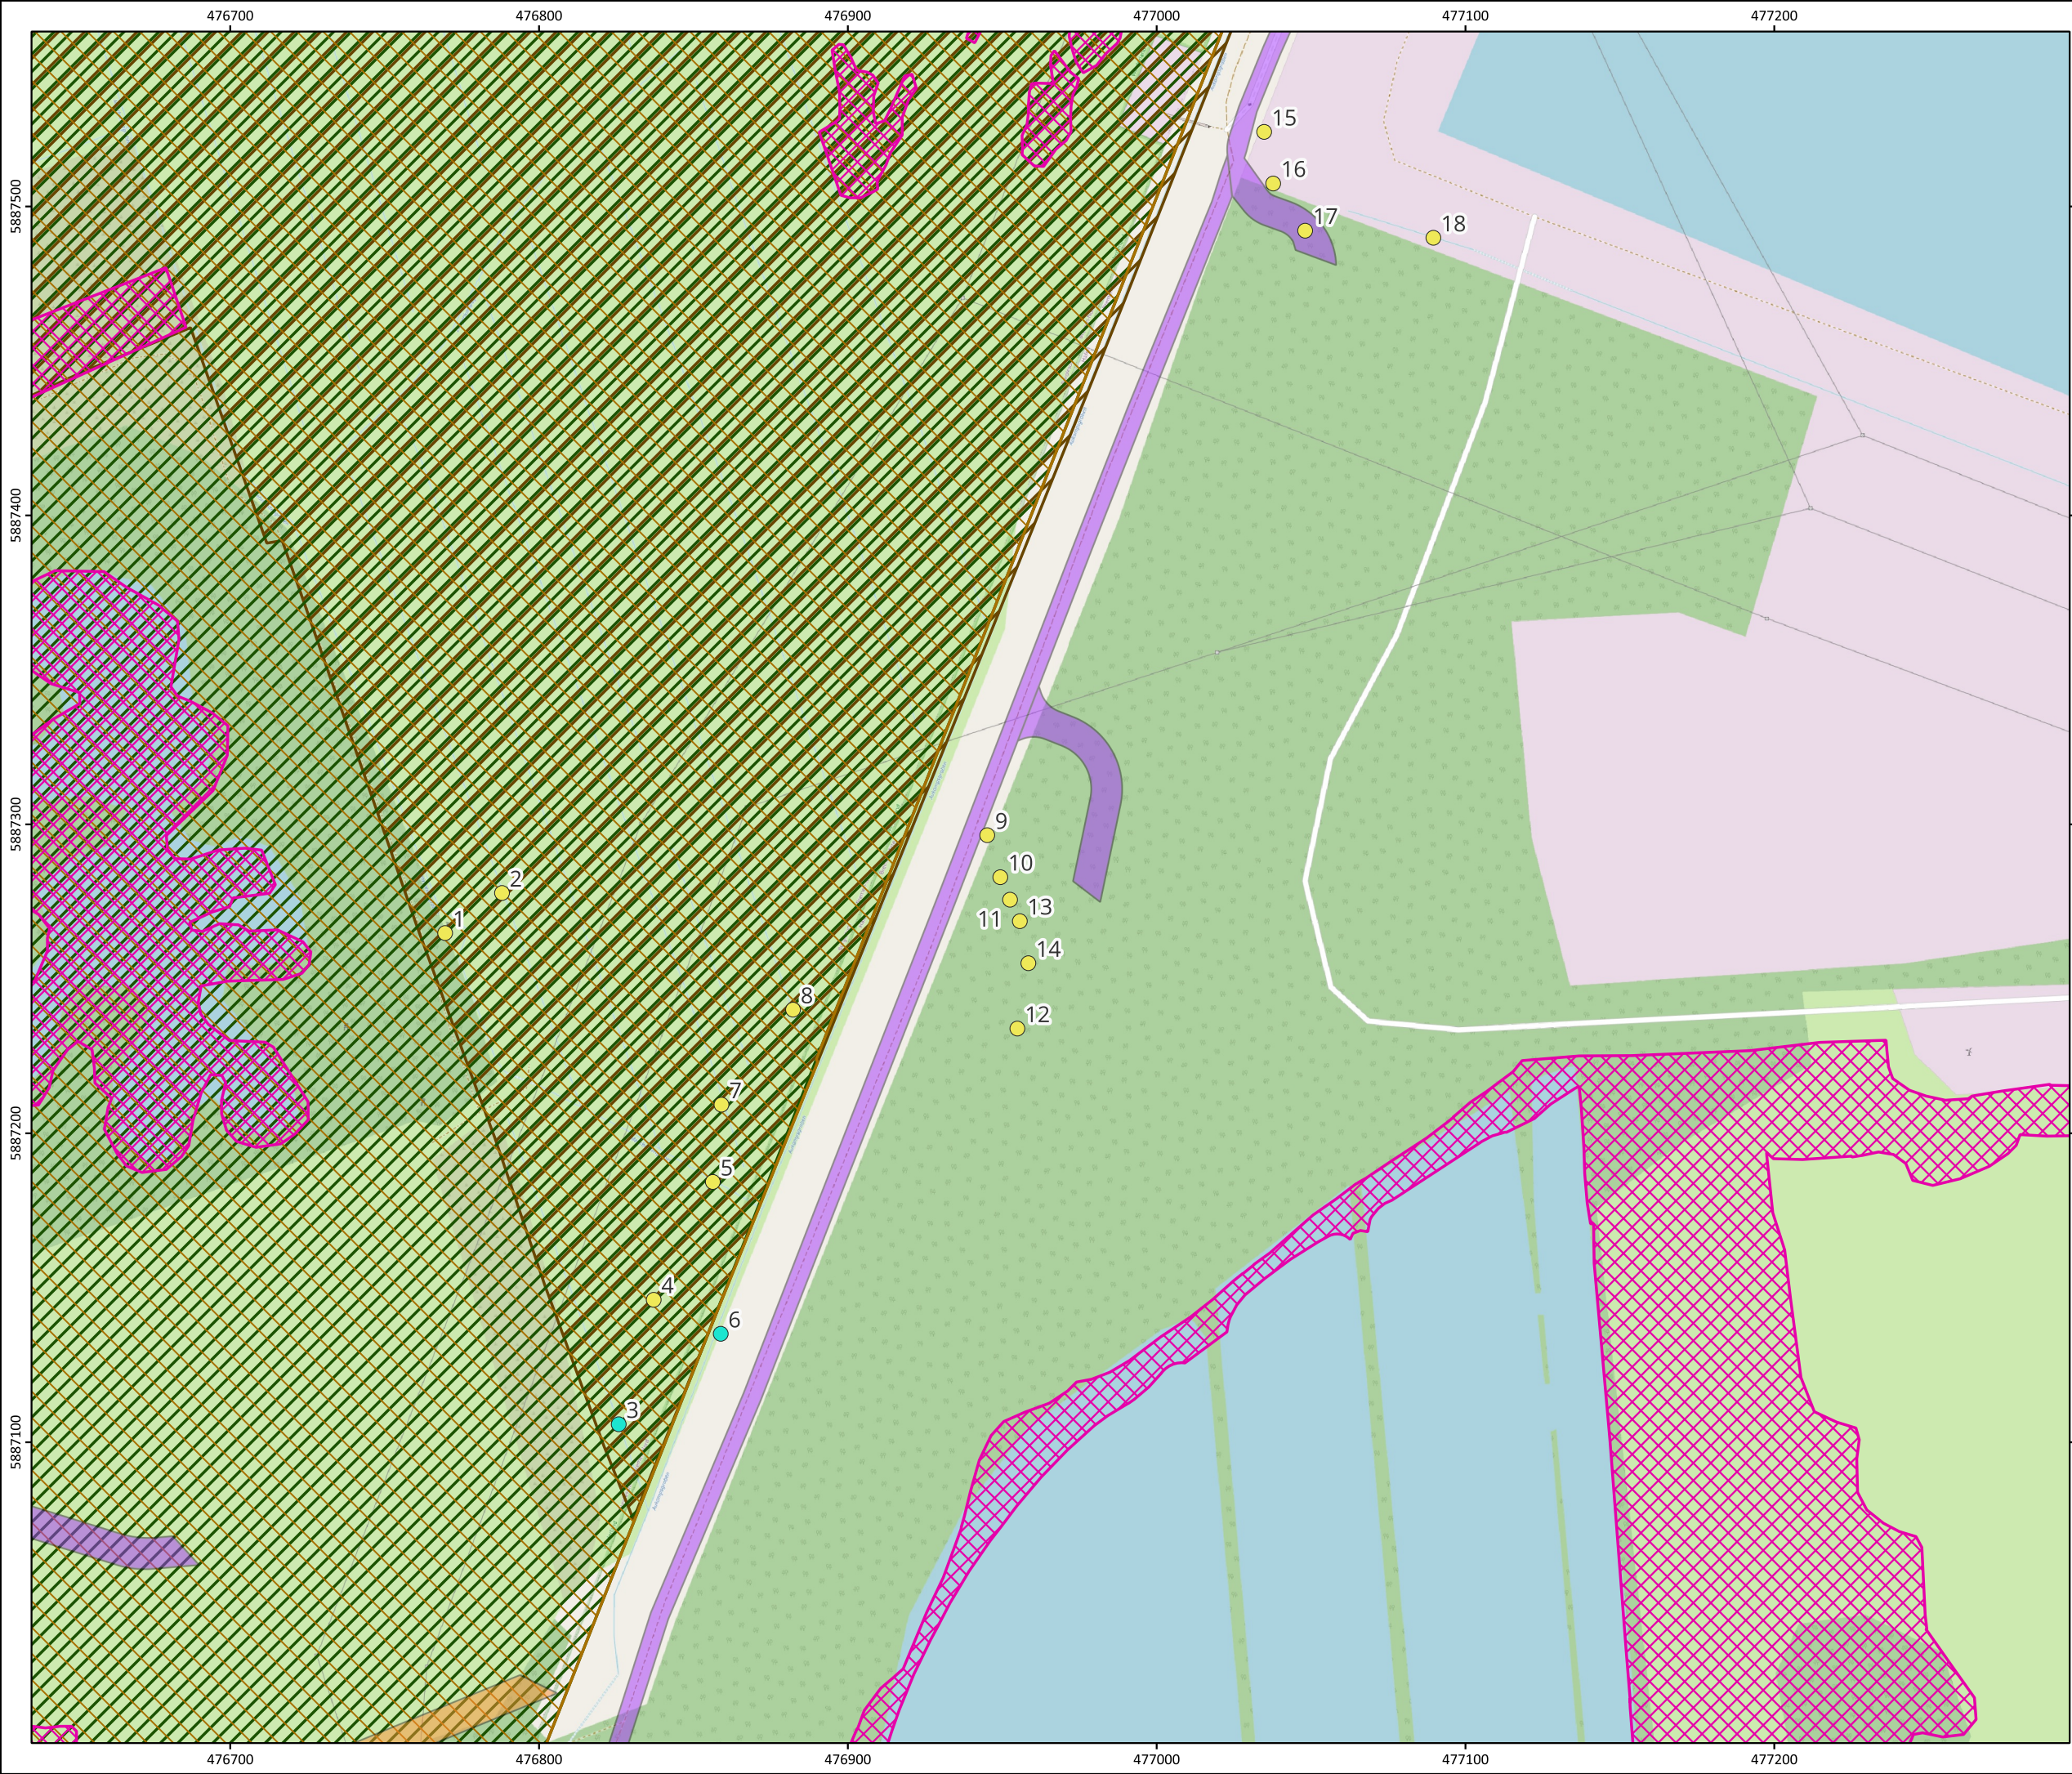

Legende

Grabenverrohrungen (Neubau)

- Erweiterung
- Neuquerung
- Zuwegung dauerhaft
- Zuwegung temporär

Biotopkartierung (HB 1992-1998)

- Landesweite Biotopkartierung

naturschutzfachliche Schutzgebiete (HB 2023)

- Vogelschutzgebiet
- Naturschutzgebiet
- FFH-Gebiet

Erläuterung:
Das Vorhandensein von hydrologischen und weiteren naturschutzfachlichen Schutzgebieten wurde geprüft. Weitere Schutzgebiete und Überschwemmungsgebiete sind im Kartenausschnitt nicht vorhanden.

050100 m

Maßstab: 1:2.000
Kartengrundlage: © OpenStreetMap

Projekt:

A410 ElsflETH-Sottrum
PFA 3a
Detaillageplan 1

Auftraggeber:

Projektname: A410_Conneforde_Sottrum.qgz		
Bearbeitung: LES	Digit. Bearbeitung: SEM	Datum: 2.3.2026
 BÜRO FÜR STANDORTERKUNDUNG GMBH		20.02.03 Seite 1



Legende

Grabenverrohrungen (Neubau)

- Erweiterung
- Zuwegung dauerhaft

Biotopkarierung (HB 1992-1998)

- Landesweite Biotopkartierung

naturschutzfachliche Schutzgebiete (HB 2023)

- Vogelschutzgebiet
- Naturschutzgebiet
- FFH-Gebiet

Erläuterung:
Das Vorhandensein von hydrologischen und weiteren naturschutzfachlichen Schutzgebieten wurde geprüft. Weitere Schutzgebiete und Überschwemmungsgebiete sind im Kartenausschnitt nicht vorhanden.

050100 m

Maßstab: 1:2.000
Kartengrundlage: © OpenStreetMap

Projekt:

A410 Elsfluth-Sottrum
PFA 3a
Detaillageplan 2

Auftraggeber:

Projektname: A410_Conneforde_Sottrum.qgz		
Bearbeitung: LES	Digit. Bearbeitung: SEM	Datum: 2.3.2026

BÜRO FÜR STANDORTERKUNDUNG GMBH

20.02.03
Seite 1