



Legende	
—	Planung
—	Bestand
—	Umsetzung Vorsorgemaß

Kleine Weser
und
Werdersee

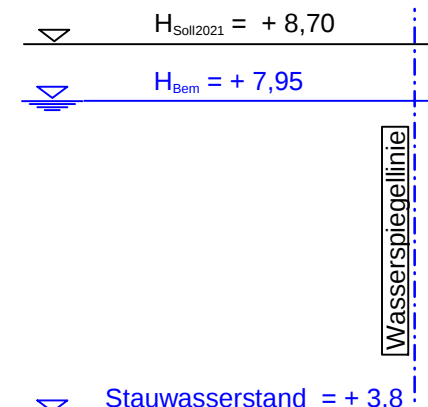

M = 1:100
NHN 2,00

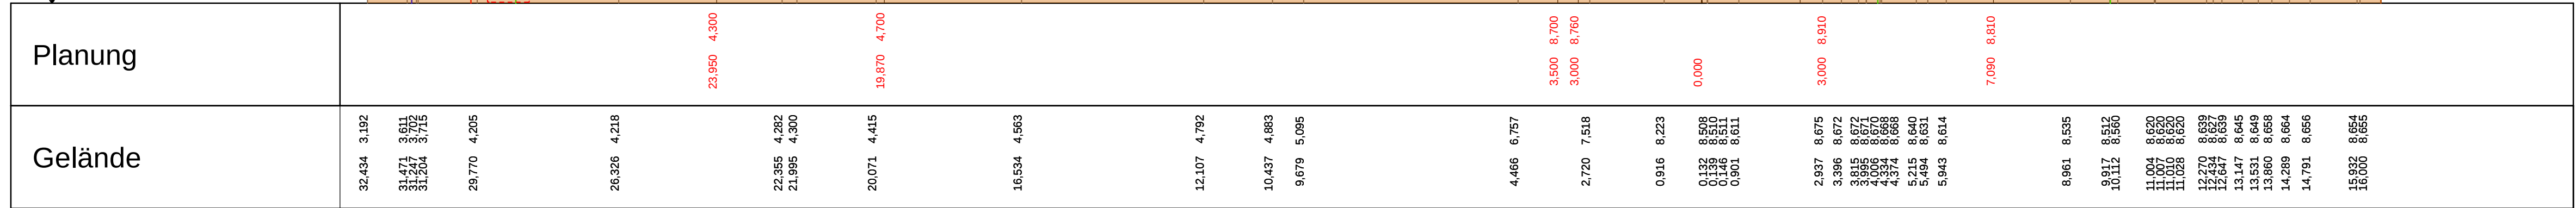

Deichverteidigungsweg
gemäß R BA-HB März 23 (AzB HB 23); Belastungsklasse Bk 1,0; Regelquerneigung 2,50 %
3 cm Asphaltdeckschicht (75 kg/m²), Splittmastixasphalt, SMA 8N, Bindemittel 50/70, ZTV Asphalt-StB 07/13
10 cm Asphalttragschicht (240kg/m²), Asphalttragschichtmischgut, Bindemittel 30/45, AC 32 T N, ZTV Asphalt-StB 07/13
20 cm Schottertragschicht, 0/32, ZTV SoB-StB 04/07 E_{v2} ≥ 150 MPa
32 cm Schicht aus frostunempfindlichem Material, F1-Boden gemäß DIN 18196, SE, SW, ZTV SoB-StB 04/07 E_{v2} ≥ 100 MPa
auf dem Planum E_{v2} ≥ 45 MPa

65 cm

Quellen :

Vermessung	
terrestr./photogr. Aufnahme vom : 2022	Geoinfo Stand : Mai 2022
Bezugssystem : Lage:UTM, ETRS89_UTM32	Höhe NHN_HST170 (DHHN2016)

hergestellt:

Geoinfo Stand : Mai 2022
Vermessungsgrundlagen
und Geländemodell

BAUVORHABEN: GENERALPLAN KÜSTENSCHUTZ STADTSTRECKE MACHBARKEITSSTUDIE

PLANINHALT:
VORPLANUNG : QUERSCHNITT 0+320
BA 4 - VAR.1
BA 4, Piepe bis Anschluss des Fuß- und Radweges an den
Habenhauser Deich auf Höhe Wohnbebauung " Am Damacker "

0711-21-014	LPH 2	1: 100	31.07.2023	Wr	SW Blatt 3	-
PROJ.-NR.:	PHASE:	MASS-STAB:	DATUM:	GEZ.:	PLAN-NR.:	INDEX:



BAUHERRIN:
Die Senatorin für Umwelt, Klima
und Wissenschaft
Freie Hansestadt Bremen
3-2 Stabsstelle Deichbau Stadtstrecke
An der Reeperbahn 2
28217 Bremen

PLANVERFASSER:
für die Arge Grontmij GmbH / WES GmbH :
SWECO
SWECO GmbH
Postfach 34 70 17
28339 Bremen
Karl-Ferdinand-Braun-Straße 9
28359 Bremen
Telefon +49 421 2032-6
Telefax +49 421 2032-747

FACHPLANER:
WES
LandschaftsArchitektur
WES GmbH LandschaftsArchitektur
Jarrestraße 80
22303 Hamburg
Fon +49 40 27841-0
Fax +49 40 2706668
hamburg@wes-la.de
www.wes-la.de
Reichenberger Straße 124
10999 Berlin
Fon +49 30 5858444-0
Fax +49 30 6158953
berlin@wes-la.de

PLANVERFASSER:
SWECO
FREIGABE PLANVERFASSER:
FREIGABE BAUHERR: