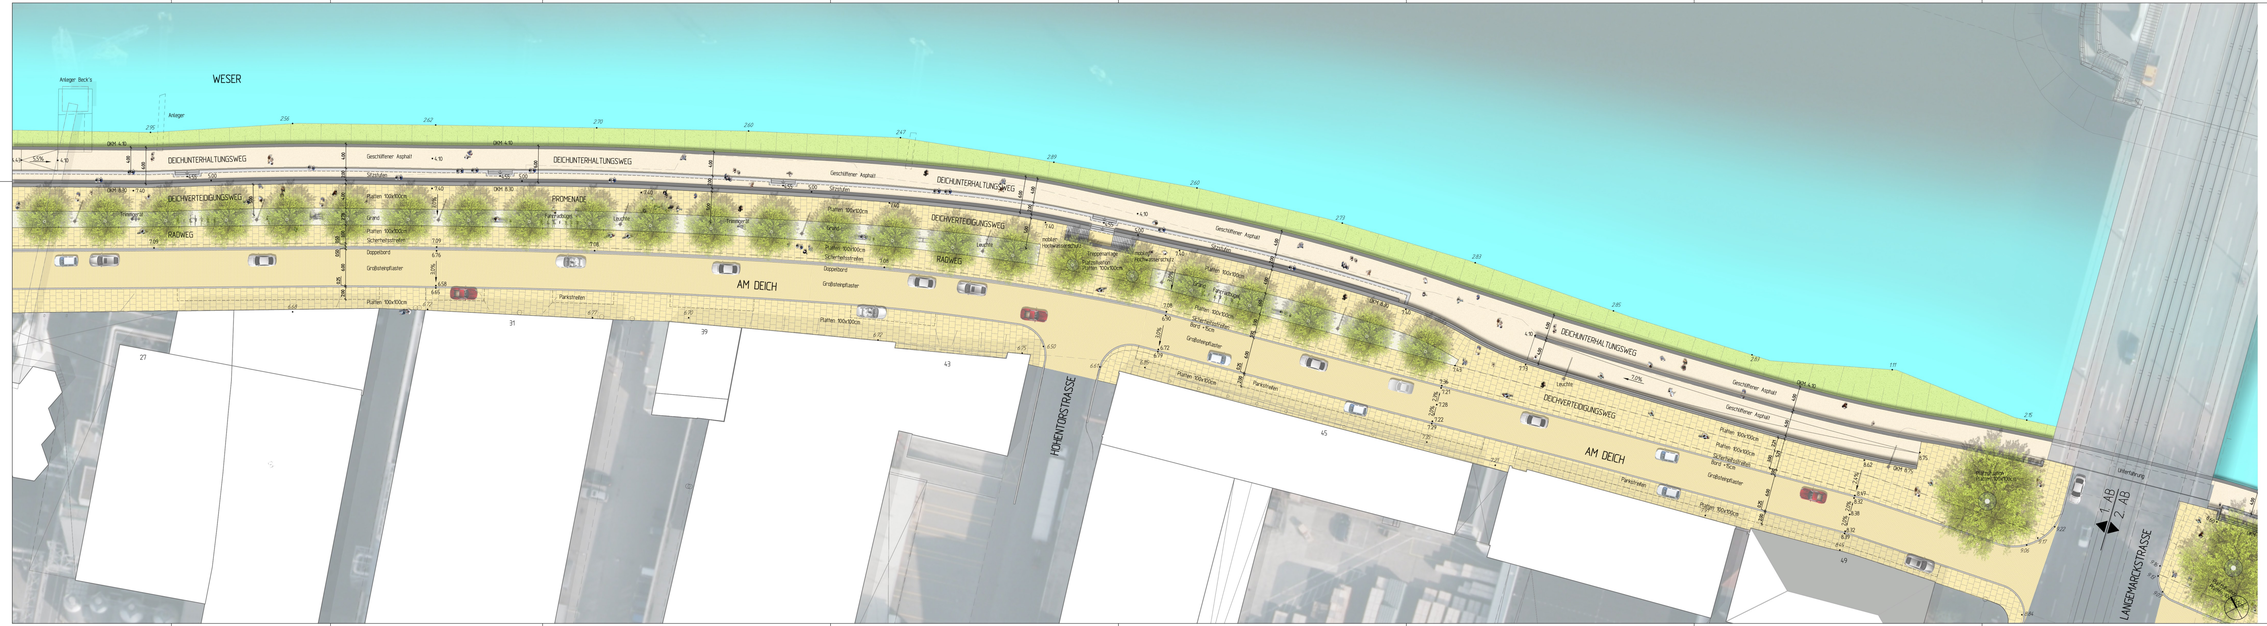


| INDEX | DATUM | GEZ. | ÄNDERUNG |
|---|---|---|---|
| | | | |

| | | | |
|---|---|---|---|
| 2016806..Übersicht_Pläne.dwg | 06.08.16 | Vermessung Pläne | Vermessungsbüro Forstlätzsirtl |
| 2016076..Übersicht_AC4220.dwg | 04.06.14 | Vermessung | Vermessungsbüro Forstlätzsirtl |
| Dwg | | DATUM / INHALT | FACHPLANER |

BAUVORHABEN:

# GENERALPLAN KÜSTENSCHUTZ STADTSTRECKE VORPLANUNG

PLANINHALT:

## LAGEPLAN - ABSCHNITT 1

Bahn- u. Stephanibrücke bis Bürgermeister-Smidt-Brücke

| BREM 14036 LPH 2 | 1: 250 | 21.07.2015 | KGY: | WES-2-1-01B | - |
|---|---|---|---|---|---|
| PROJ.-NR.: | PHASE: | MASZSTAB: | DATUM | GEZ.: | PLAN-NR.: | INDEX: |

BAUHERR:

Bremischen Deichverband am linken Weserufer
Vlarkemer Heerstraße 105
28197 Bremen
Fon: +49 421-33 36 66
Fax +49 421-33 50 929

PLANVERFASSER:

WES GmbH Landschaftsarchitektur
Jarrestraße 80
22303 Hamburg
Fon +49 40 279141-0
Fax +49 40 2705668
hamburg@wes-la.de

www.wes-la.de
Zur Wümmeaue 24
28876 Oyten
Fon: +49 4207 3935
Fax +49 4207 5001
oyten@wes-la.de

Reichsbanner Straße 124
33999 Berlin
Fon: +49 30 1858444-0
Fax +49 30 6188953
berlin@wes-la.de

Grontmij GmbH
Niederlassung
Gerhard-Stalling-Straße 41
26135 Oldenburg

Telefon +49 441 3000-0
Telefax +49 441 3000-79 7

FACHPLANER:

| PLANVERFASSER: | FREIGABE PLANVERFASSER: | FREIGABE BAUHERR: |
|---|---|---|
| WES GmbH Landschaftsarchitektur Jarrestraße 80 22303 Hamburg Fon +49 40 279141-0 Fax +49 40 2705668 www.wes-la.de | WES Landschaftsarchitektur www.wes-la.de | xx.xx.20xx | xx.xx.20xx |