


BAUVORHABEN:  
**GENERALPLAN KÜSTENSCHUTZ  
 STADTSTRECKE MACHBARKEITSTUDIE**

PLANINHALT:  
**LAGEPLAN - ABSCHNITT 3 - VAR. 1**  
 Wilhelm-Kaisen-Brücke bis Piepe

BREM 14036	LPH 2	1: 500	04.02.2016	KGy	WES-2-1-03-Var1-kf	-
PROJ.-NR.:	PHASE:	MASZSTAB:	DATUM:	GEZ.:	PLAN-NR.:	INDEX:

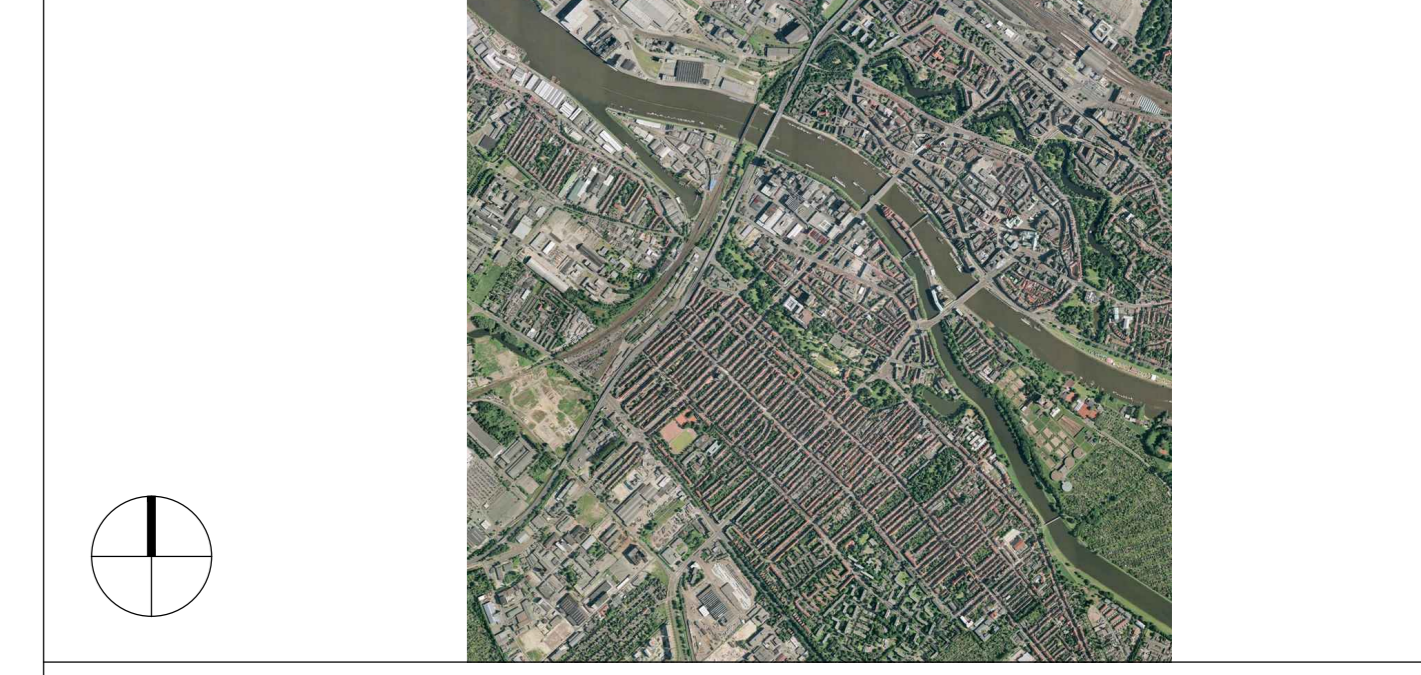

BAUHERR:  
**Bremischen Deichverband am linken Weserufer**  
 Wartumer Heerstraße 125  
 28197 Bremen  
 Fon +49.421-33 30 60  
 Fax +49.421-33 30 629

PLANVERFASSER:  
**WES**  
 LandschaftsArchitektur  
 Jörresstraße 30  
 22303 Hamburg  
 Fon +49.40.27841-0  
 Fax +49.40.2706668  
 hamburg@wes-le.de

**WES GmbH LandschaftsArchitektur**  
 Zur Wümmediele 24  
 28876 Oyten  
 Fon +49.4207.3935  
 Fax +49.4207.5821  
 oytten@wes-le.de

**Grontmij GmbH**  
 Postfach 34 7017  
 28359 Bremen  
 Friedrich-Müller-Straße 42  
 28211 Bremen  
 Telefon +49 421 2032-6  
 Telefax +49 421 2032-747

www.wes-le.de  
 Reichenberger Straße 124  
 10999 Berlin  
 Fon +49.30.5858444-0  
 Fax +49.30.6158953  
 berlin@wes-le.de

FACHPLANNER:

PLANVERFASSER: <b>WES</b> LandschaftsArchitektur www.wes-le.de	FREIGABE PLANVERFASSER: xx.xx.20xx	FREIGABE BAUHERR: xx.xx.20xx
---	---------------------------------------	---------------------------------