


SCHNITT A-A' - AB1 - 1.1.4: Zweiteilige Mauer: Mauerhöhen 4.10 u. 8.30 / Deichverteidigungsweg auf 7.40 an HWS-Wand

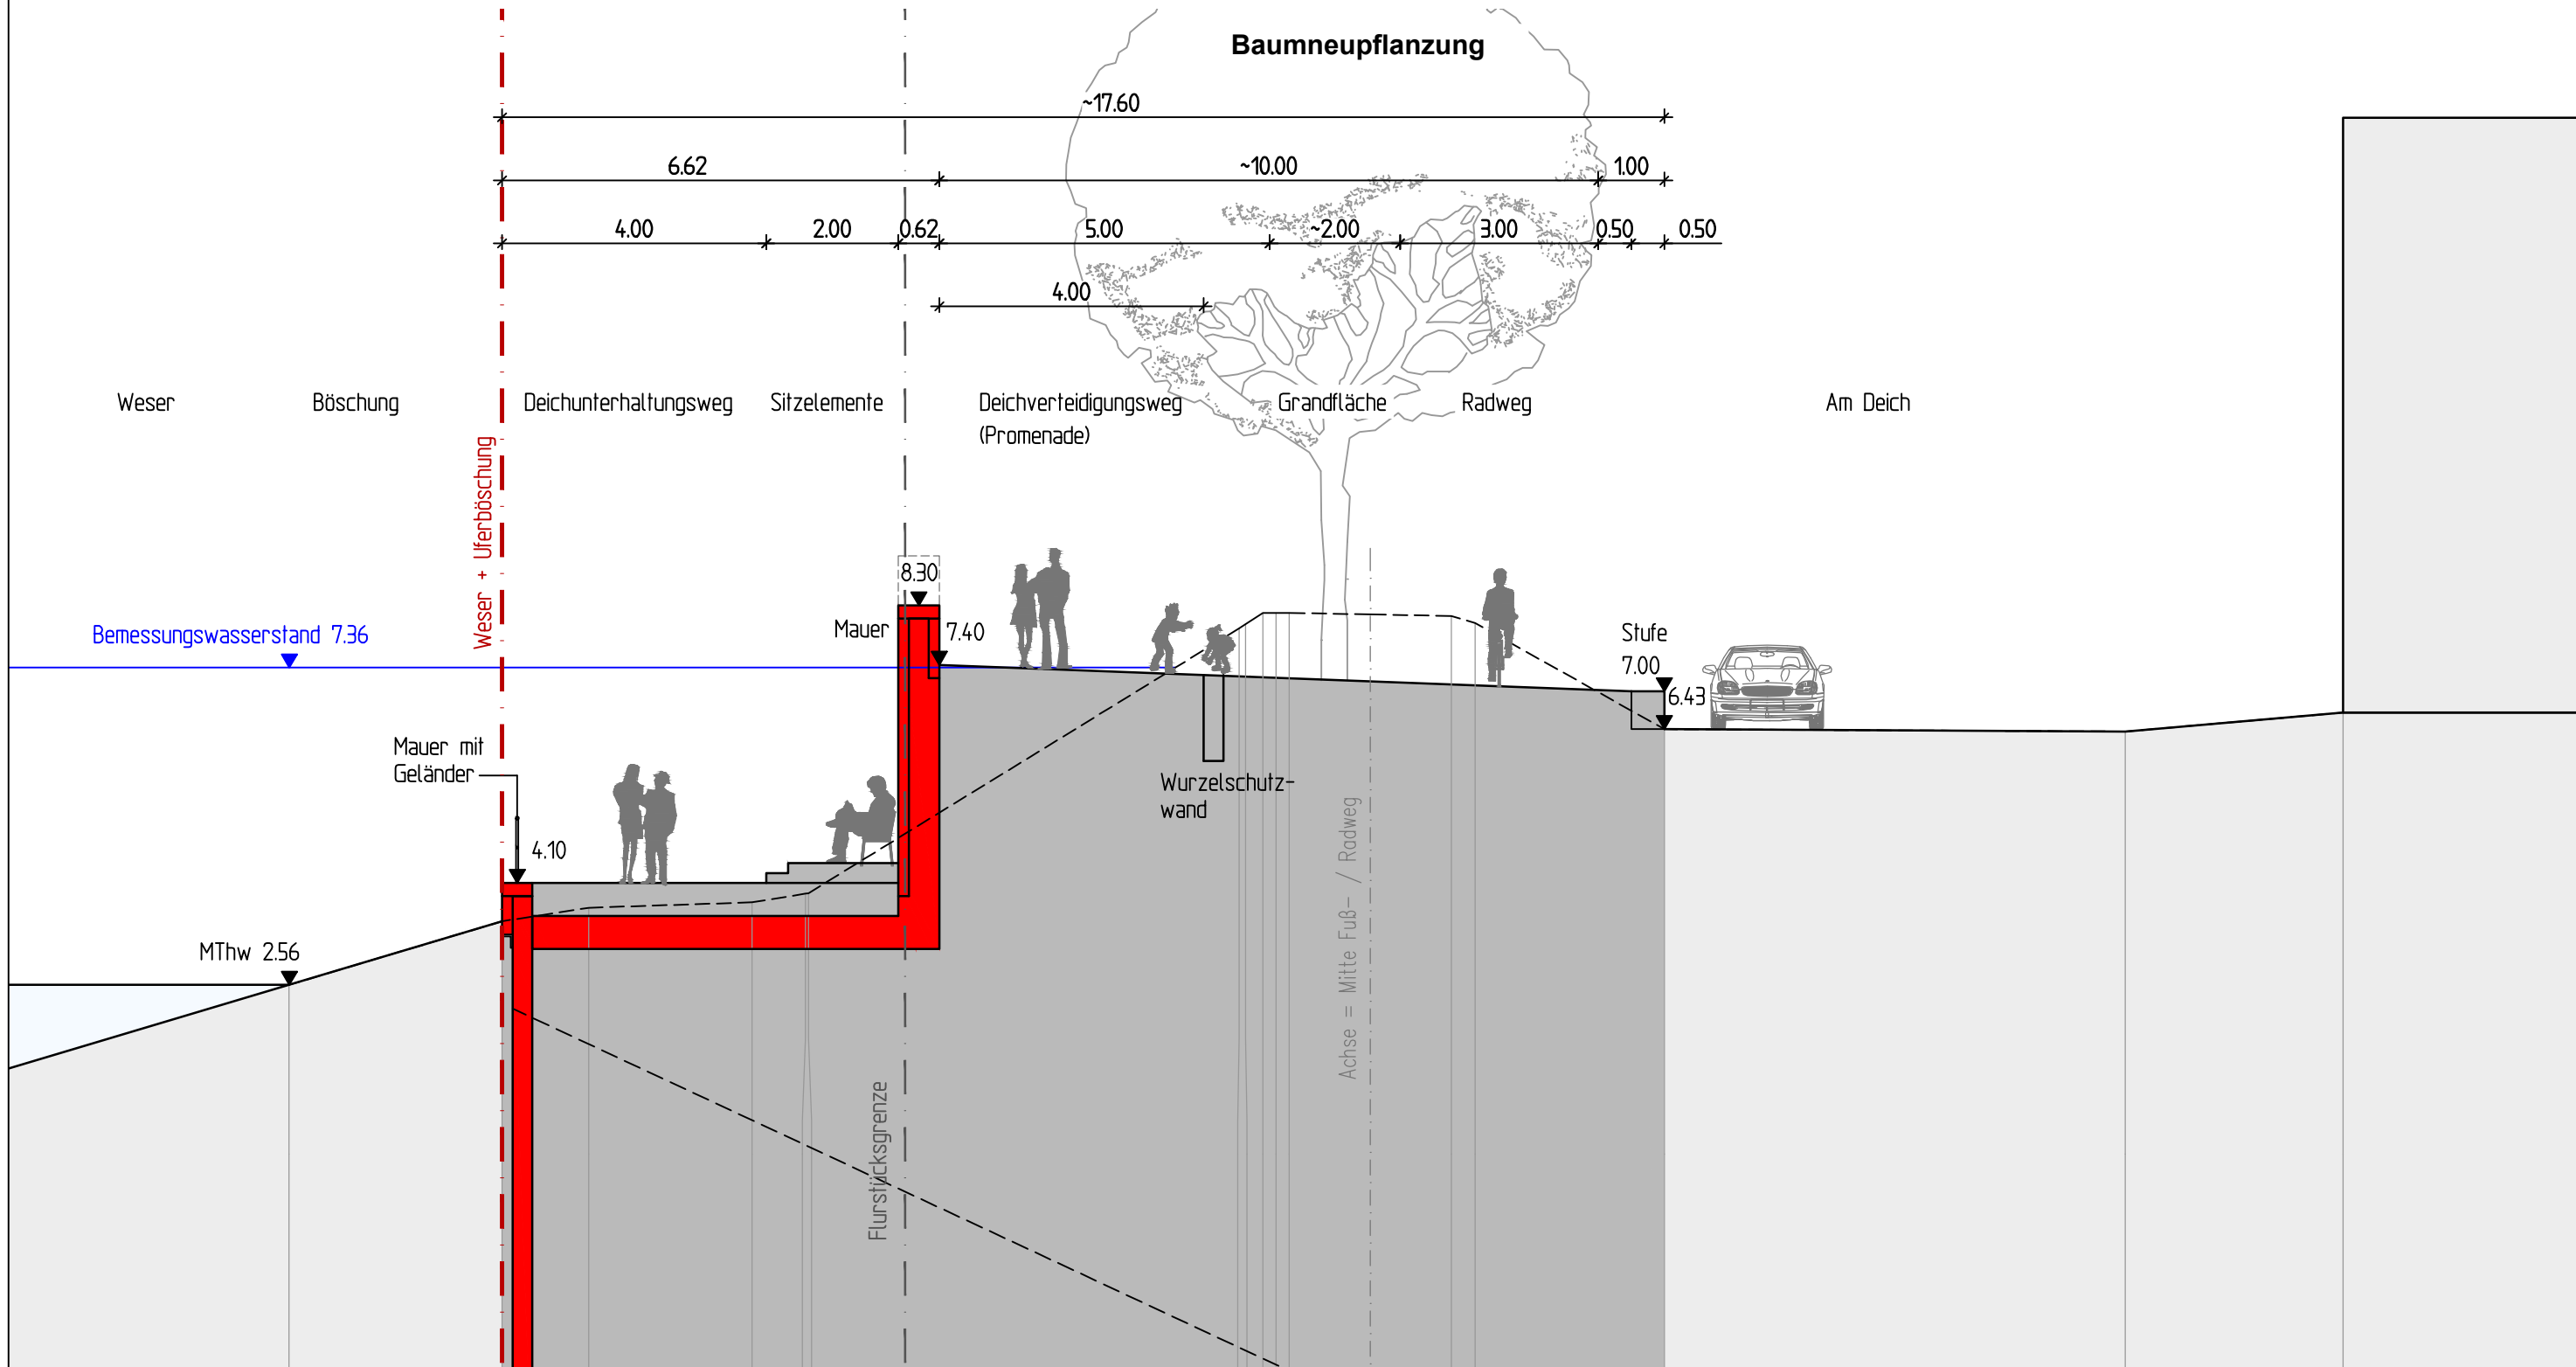

				BREM 14036	LPH 2	Dfr, KGY	1: 100	25.03.2015	WES-2-3-01-AA-1.1.4	a	
				PROJ.-NR.:	PHASE:	GEZ.:	MASZTAB:	DATUM:	PLAN-NR.:	INDEX:	
a	10.11.16	KGY	Bemessungswasserstand ergänzt	BAUVORHABEN:			PLANINHALT:				
INDEX	DATUM	GEZ.	ÄNDERUNG	GKSM			SCHNITT A-A' - AB1 - 1.1.4				
				PLANVERFASSER:				FREIGABE PLANVERFASSER:	FREIGABE BAUHERR:		
				WES GmbH Zur Wörmdele 24 28876 Oylen Fon +49 4207 3935 Fax +49 4207 3931 oylen@wes-le.de				Grontmij GmbH Postfach 34 7017 28339 Bremen Friedrich-Müller-Straße 42 28211 Bremen Telefon +49 421 2032-6 Telefax +49 421 2032-747			
g20140121.5q369.567.dwg	06.06.14	Querprofil 0+369.567	Vermessungsbüro Borstel & Horst					xx.xx.20xx	xx.xx.20xx		
Xref:	DATUM	INHALT:	FACHPLANER:								