


SCHNITT A-A' - AB1 - Referenzvariante: Mauerhöhe 8.30 / Deichverteidigungsweg auf 7.40 / Deichböschung 1:3

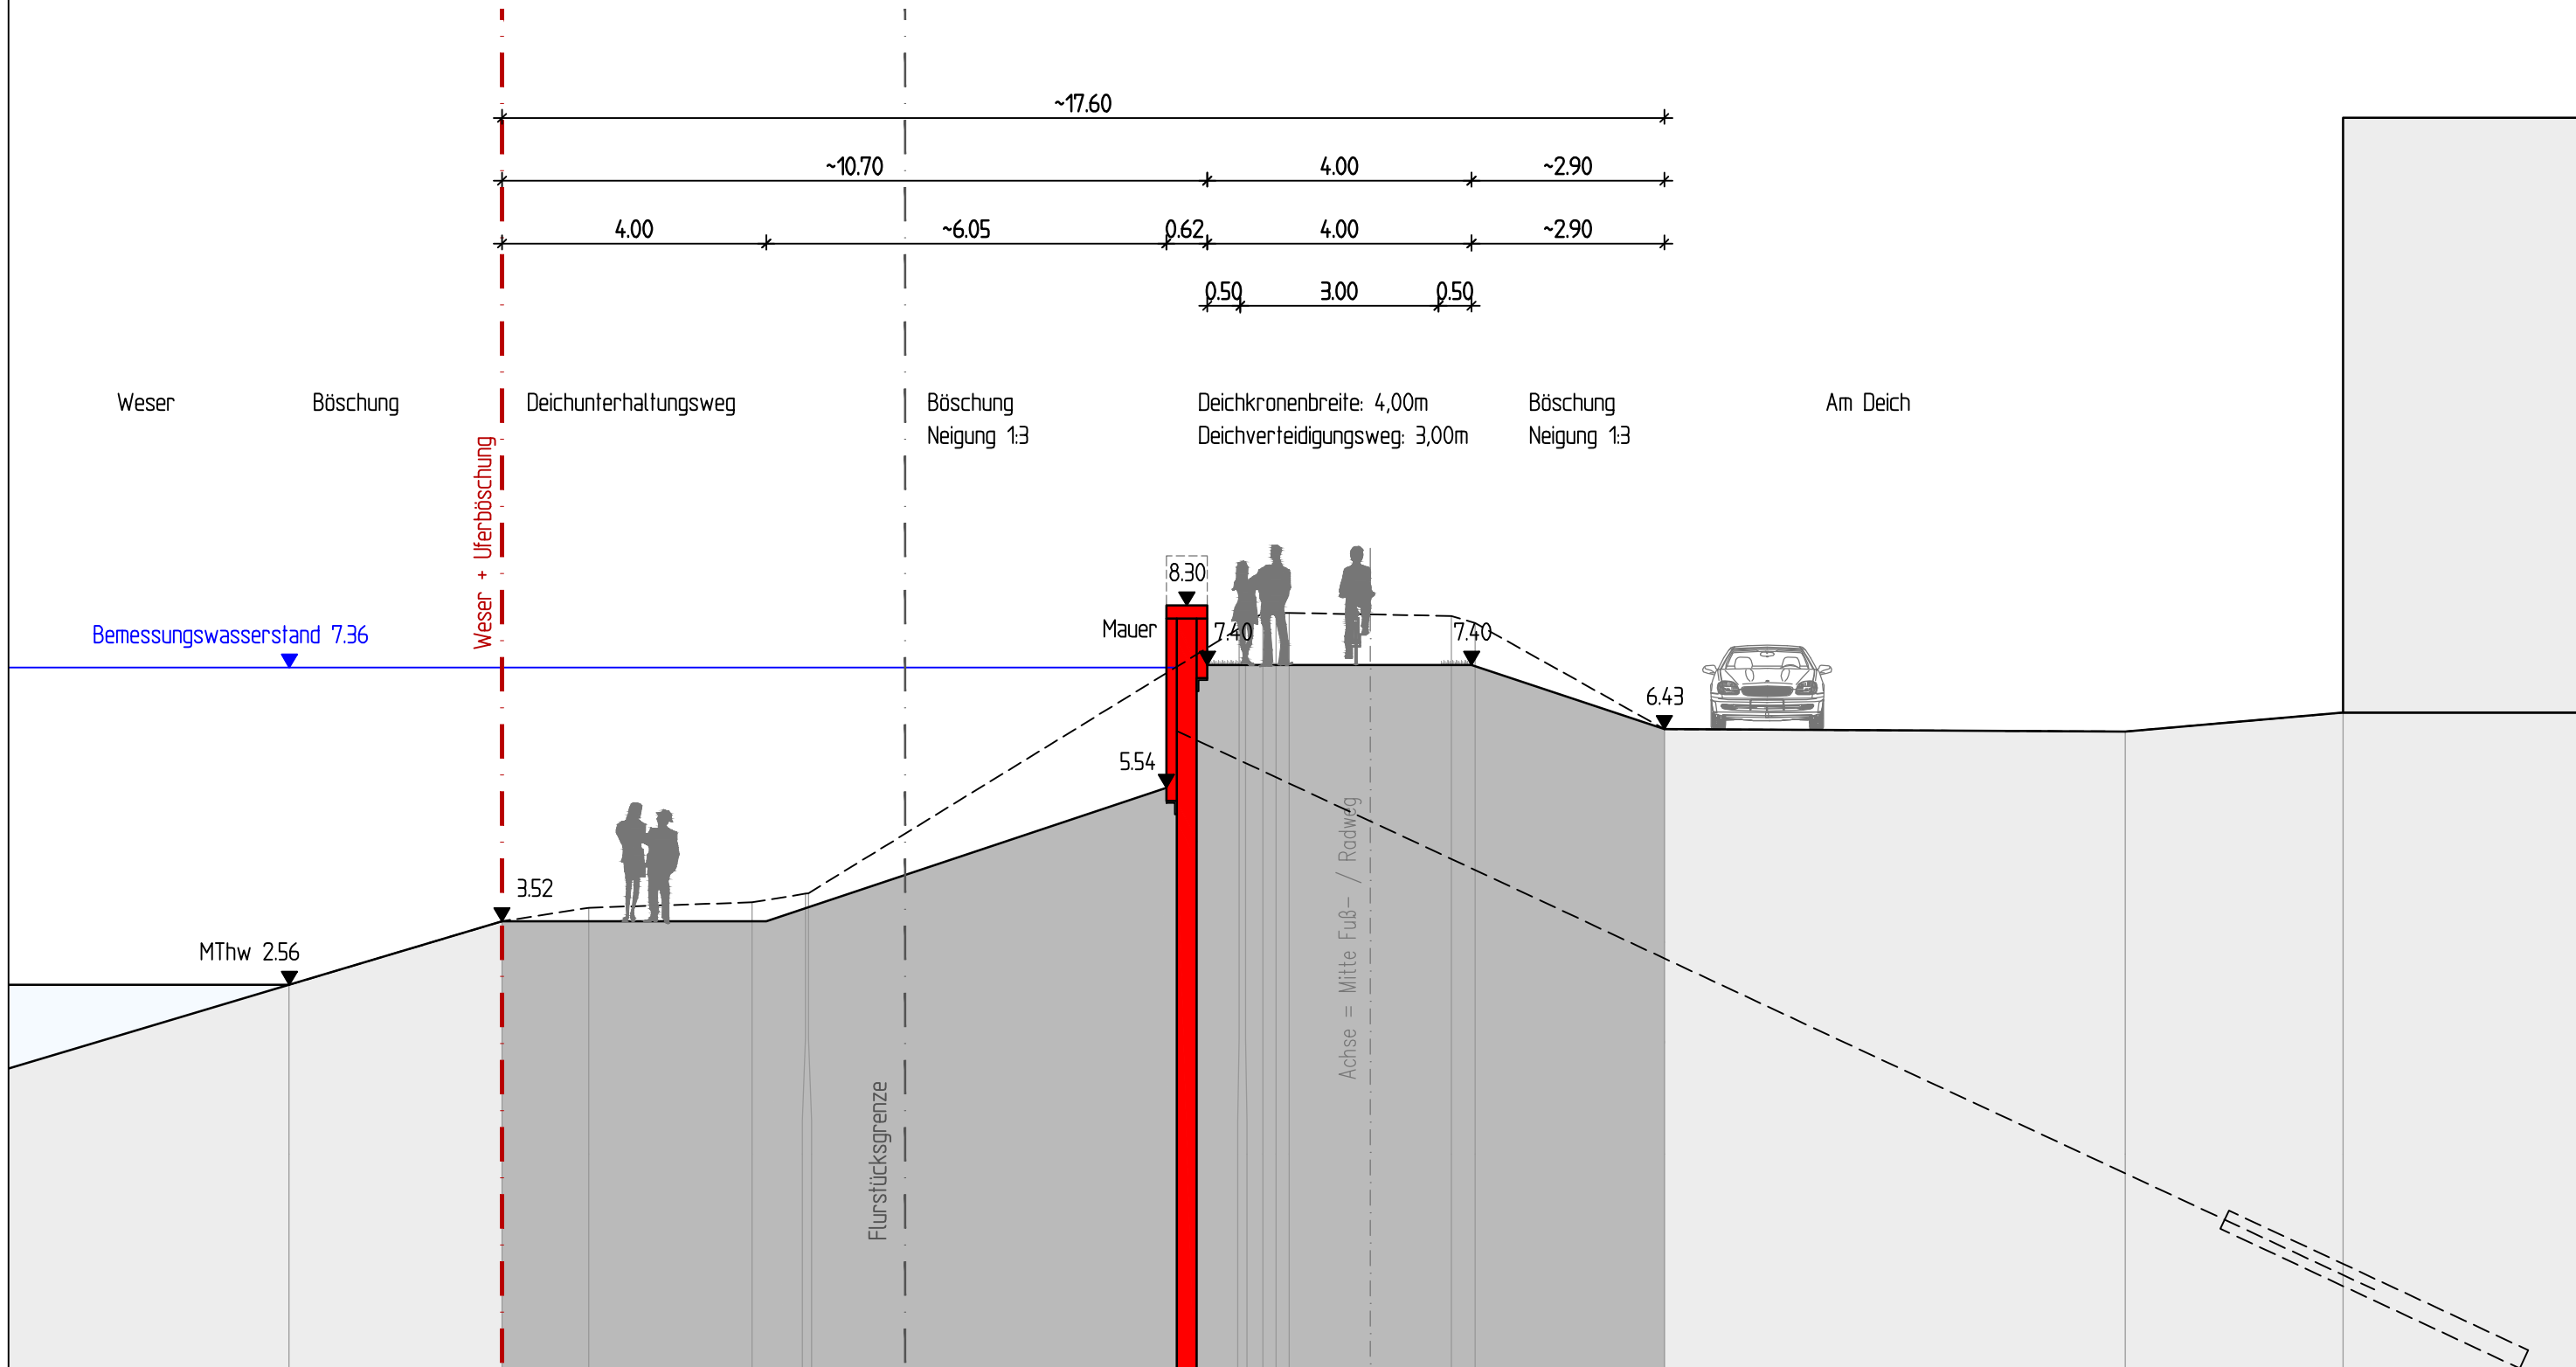

				BREM 14036	LPH 2	Dfr, KGY	1: 100	25.03.2015	WES-2-3-01-AA-RV a			
				PROJ.-NR.:	PHASE:	GEZ.:	MASZTAB:	DATUM:	PLAN-NR.:	INDEX:		
a	10.11.16	KGY	Bemessungswasserstand ergänzt	BAUVORHABEN:			PLANINHALT:					
INDEX	DATUM	GEZ.	ÄNDERUNG	GKSM			SCHNITT A-A' - AB1 - Referenzvariante					
				PLANVERFASSER:			FREIGABE PLANVERFASSER:		FREIGABE BAUHERR:			
				WES GmbH Zur Wömmesle 24 28876 Oyten Fon +49 4207 3935 Fax +49 4207 3931 oyten@wes-le.de			Grontmij GmbH Postfach 34 7017 28339 Bremen Friedrich-Müller-Straße 42 28211 Bremen Telefon +49 421 2032-6 Telefax +49 421 2032-747		xx.xx.20xx		xx.xx.20xx	
g20140121.5q369.567.dwg				06.06.14	Querprofil 0+369.567	Vermessungsbüro Borstel & Horst						
Xref:				DATUM	INHALT:	FACHPLANER:						