


SCHNITT B-B' - AB2 - Referenzvariante: Mauerhöhe 8.30 / Deichverteidigungsweg auf 7.40 / Deichböschung 1:3

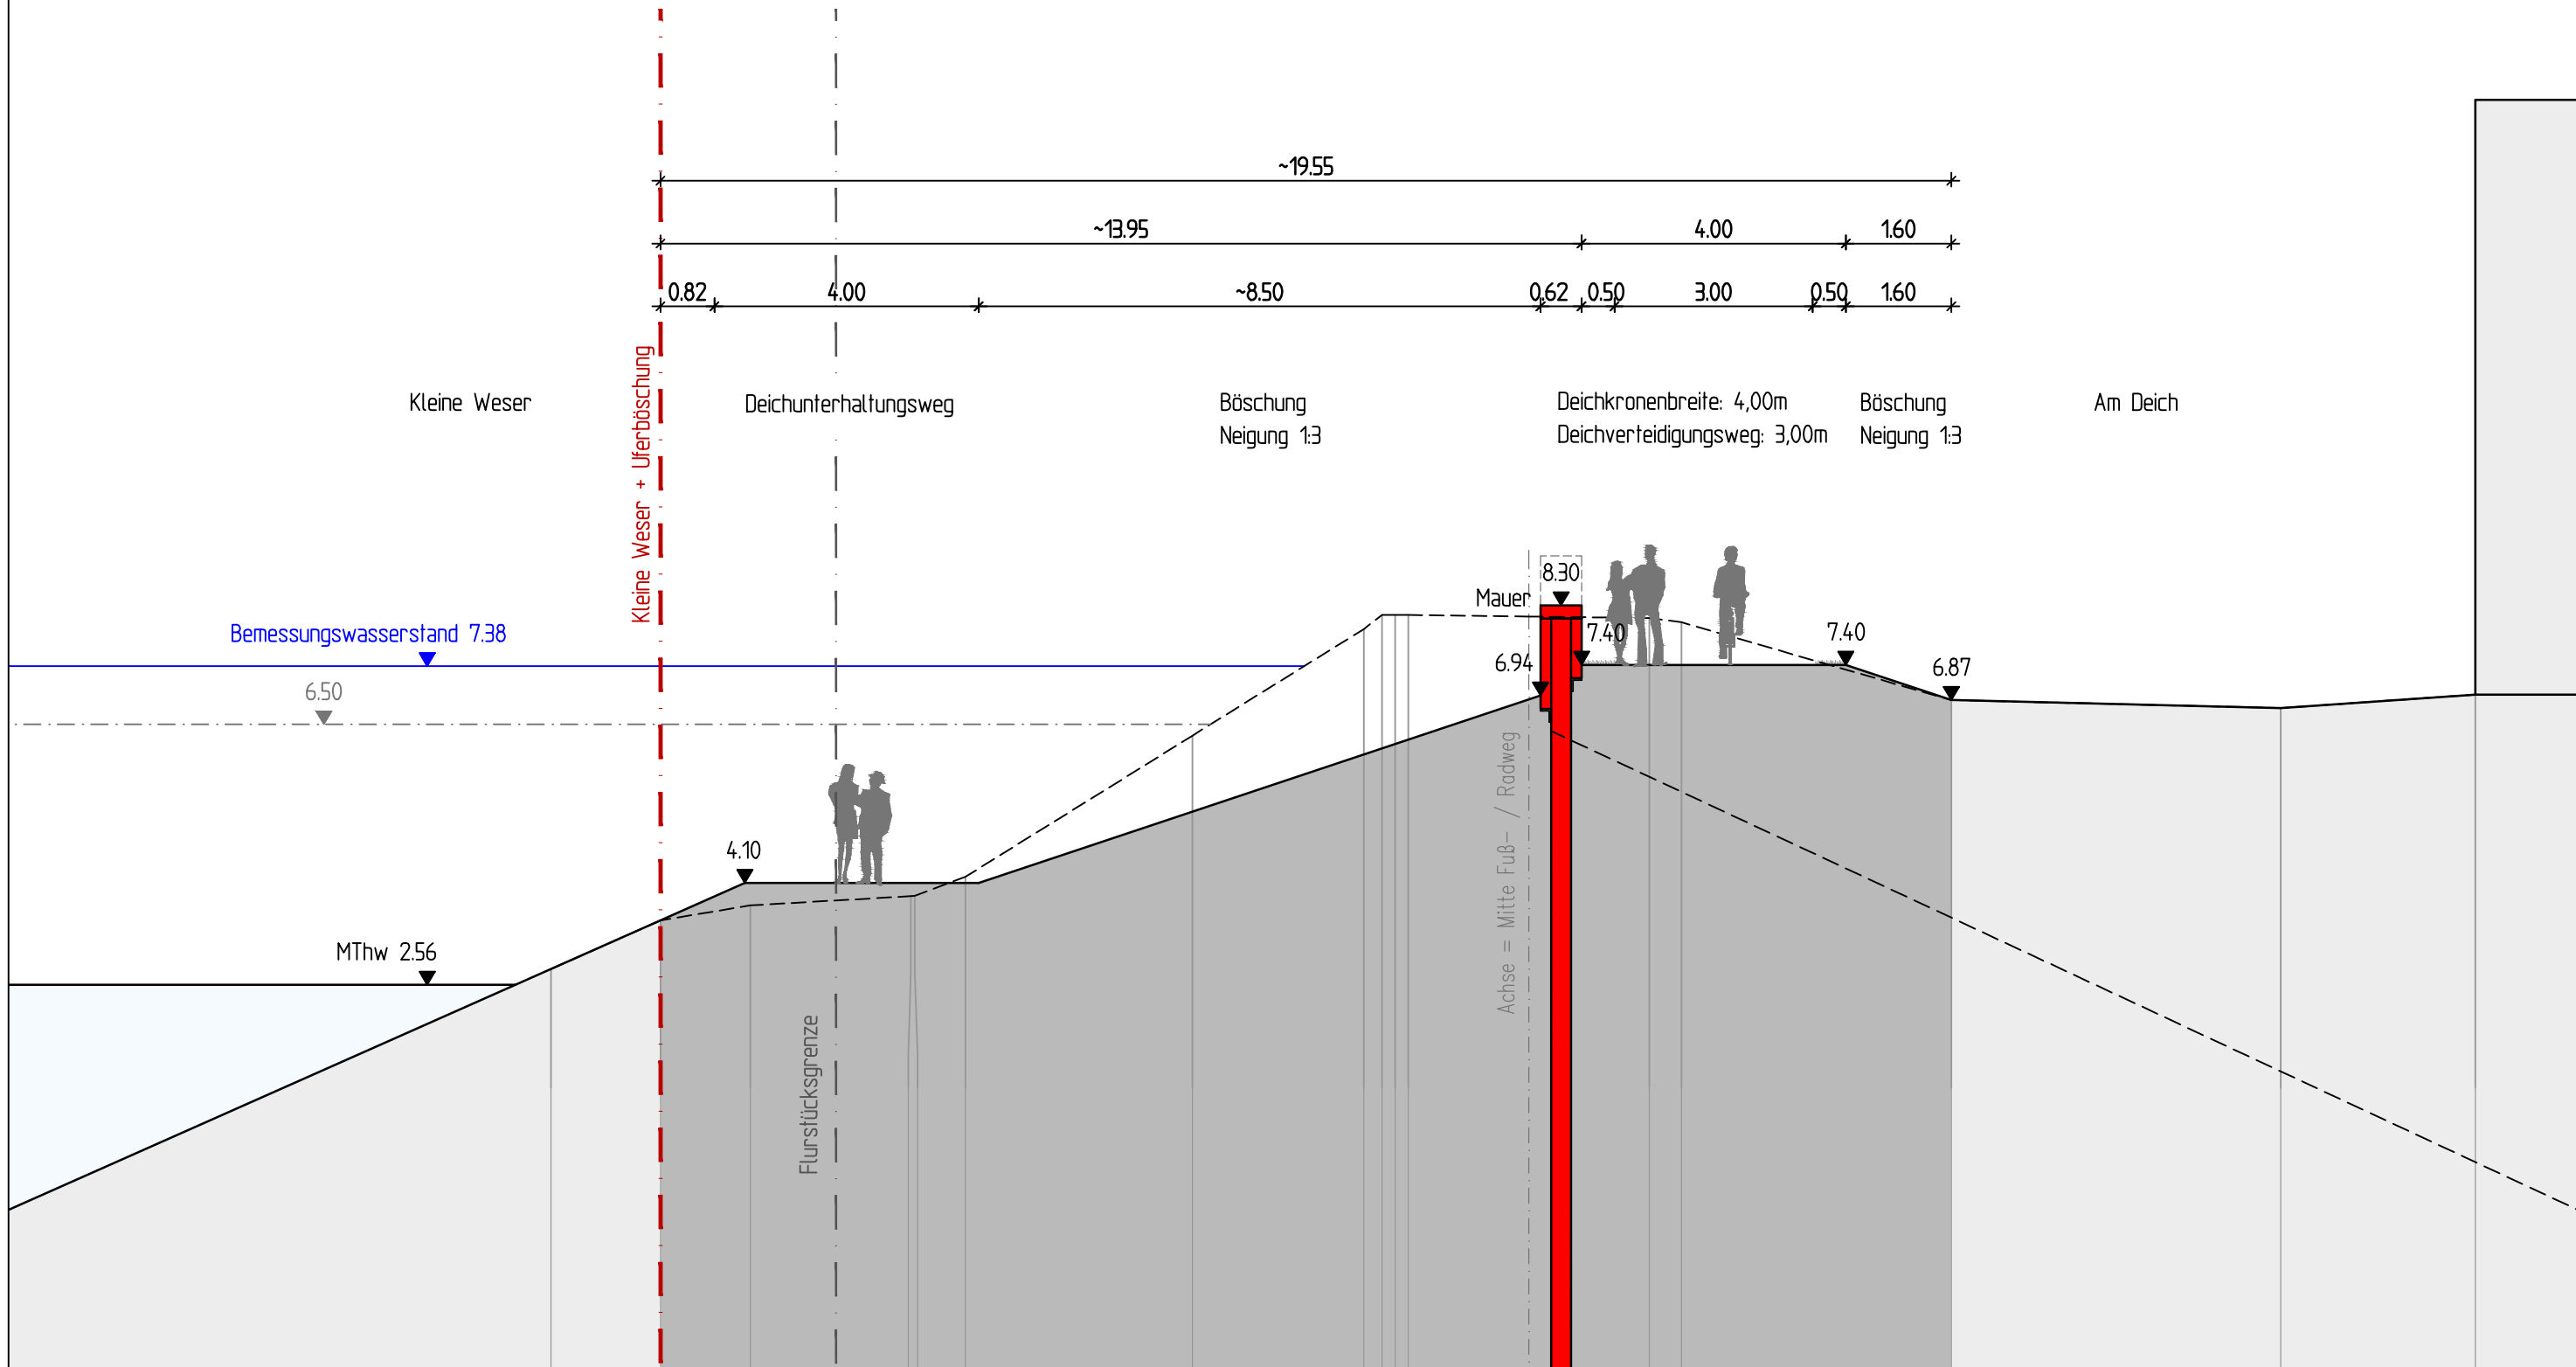

				BREM 14036	LPH 2	DFr, KGY	1: 100	26.03.2015	WES-2-3-02-BB-RV	a
				PROJ.-NR.:	PHASE:	GEZ.:	MASZTAB:	DATUM:	PLAN-NR.:	INDEX:
a	10.11.16	KGY	Bemessungswasserstand ergänzt							
INDEX	DATUM	GEZ.	ÄNDERUNG							
BAUVORHABEN:						PLANINHALT:				
GKSM						SCHNITT B-B' - AB2 - Referenzvariante				
PLANVERFASSER:								FREIGABE PLANVERFASSER:		FREIGABE BAUHERR:
<p>WES GmbH Zur Wömmelsele 24 38876 Oeyen Tel: +49 4207 3935 Fax: +49 4207 3931 oeyen@wes-le.de</p>								<p>Grontmij GmbH Postfach 34 7017 28339 Bremen Friedrich-Müller-Straße 42 28211 Bremen Telefon: +49 421 2032-6 Telefax: +49 421 2032-747</p>		xx.xx.20xx
g20140121.5q860.758.dwg		06.06.14	Querprofil 0+860.758	Vermessungsbüro Borstel & Horst						
Xref:		DATUM	INHALT:	FACHPLANER:						