


# SCHNITT C-C' - AB2 - 2.2.1: Zweiteilige Mauer- Mauerhöhen 4.30 u. 8.20 / Deichverteidigungsweg auf Straßenniveau

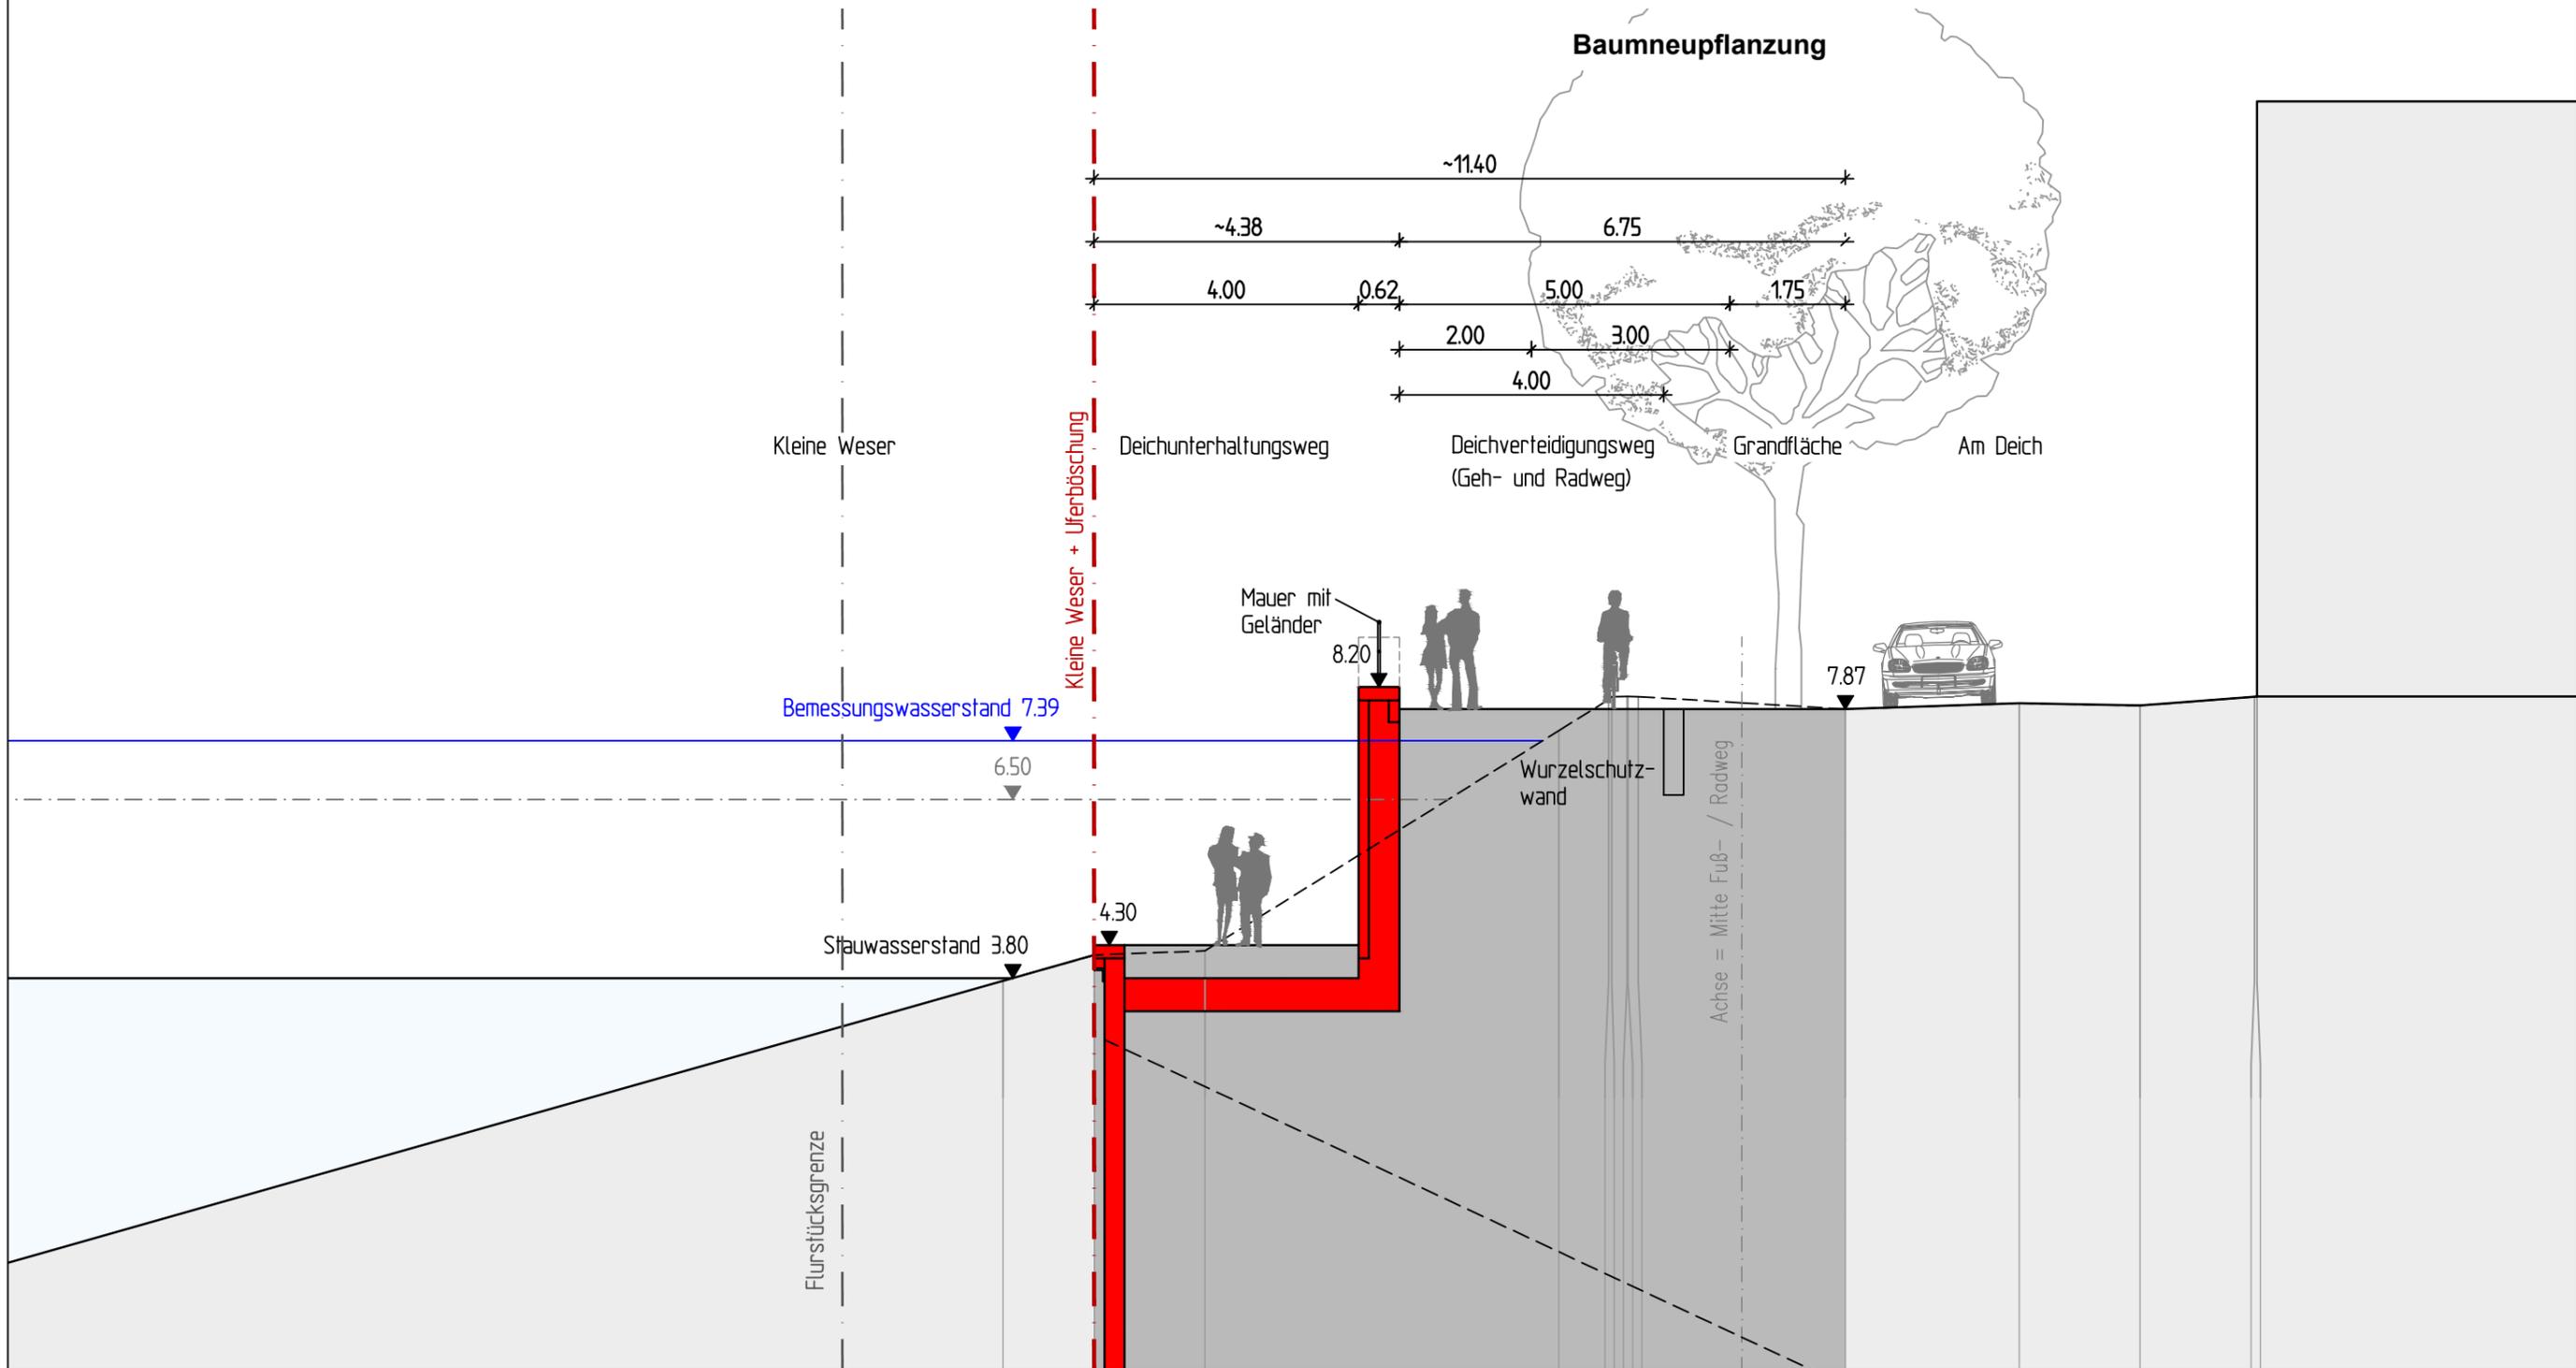

				BREM 14036	LPH 2	DFr, KGY	1: 100	26.03.2015	WES-2-3-02-CC-2.2.1 a		
				PROJ.-NR.:	PHASE:	GEZ.:	MASZTAB:	DATUM:	PLAN-NR.:	INDEX:	
a	10.11.16	KGY	Bemessungswasserstand ergänzt								
INDEX	DATUM	GEZ.	ÄNDERUNG								
				BAUVORHABEN:				PLANINHALT:			
				GKSM				SCHNITT C-C' - AB2 - 2.2.1			
				PLANVERFASSER:				FREIGABE PLANVERFASSER:		FREIGABE BAUHERR:	
				WES GmbH Zur Wömmelsle 24 28876 Oyten Fon +49 4207 3935 Fax +49 4207 3931 oytien@wes-le.de		WES Landschaftsarchitektur www.wes-le.de		Grontmij GmbH Postfach 34 7017 28339 Bremen Friedrich-Müller-Straße 42 28211 Bremen Telefon +49 421 2032-6 Telefax +49 421 2032-747			
g20140121.5q1191.247.dwg	06.06.14	Querprofil 1+191.247	Vermessungsbüro Borstel & Horst								
Xref:	DATUM	INHALT:	FACHPLANER:								
								xx.xx.20xx		xx.xx.20xx	