


SCHNITT C-C' - AB2 - Referenzvariante: Mauerhöhe 8.20 / Deichverteidigungsweg auf Straßenniveau / Deichböschung 1:3

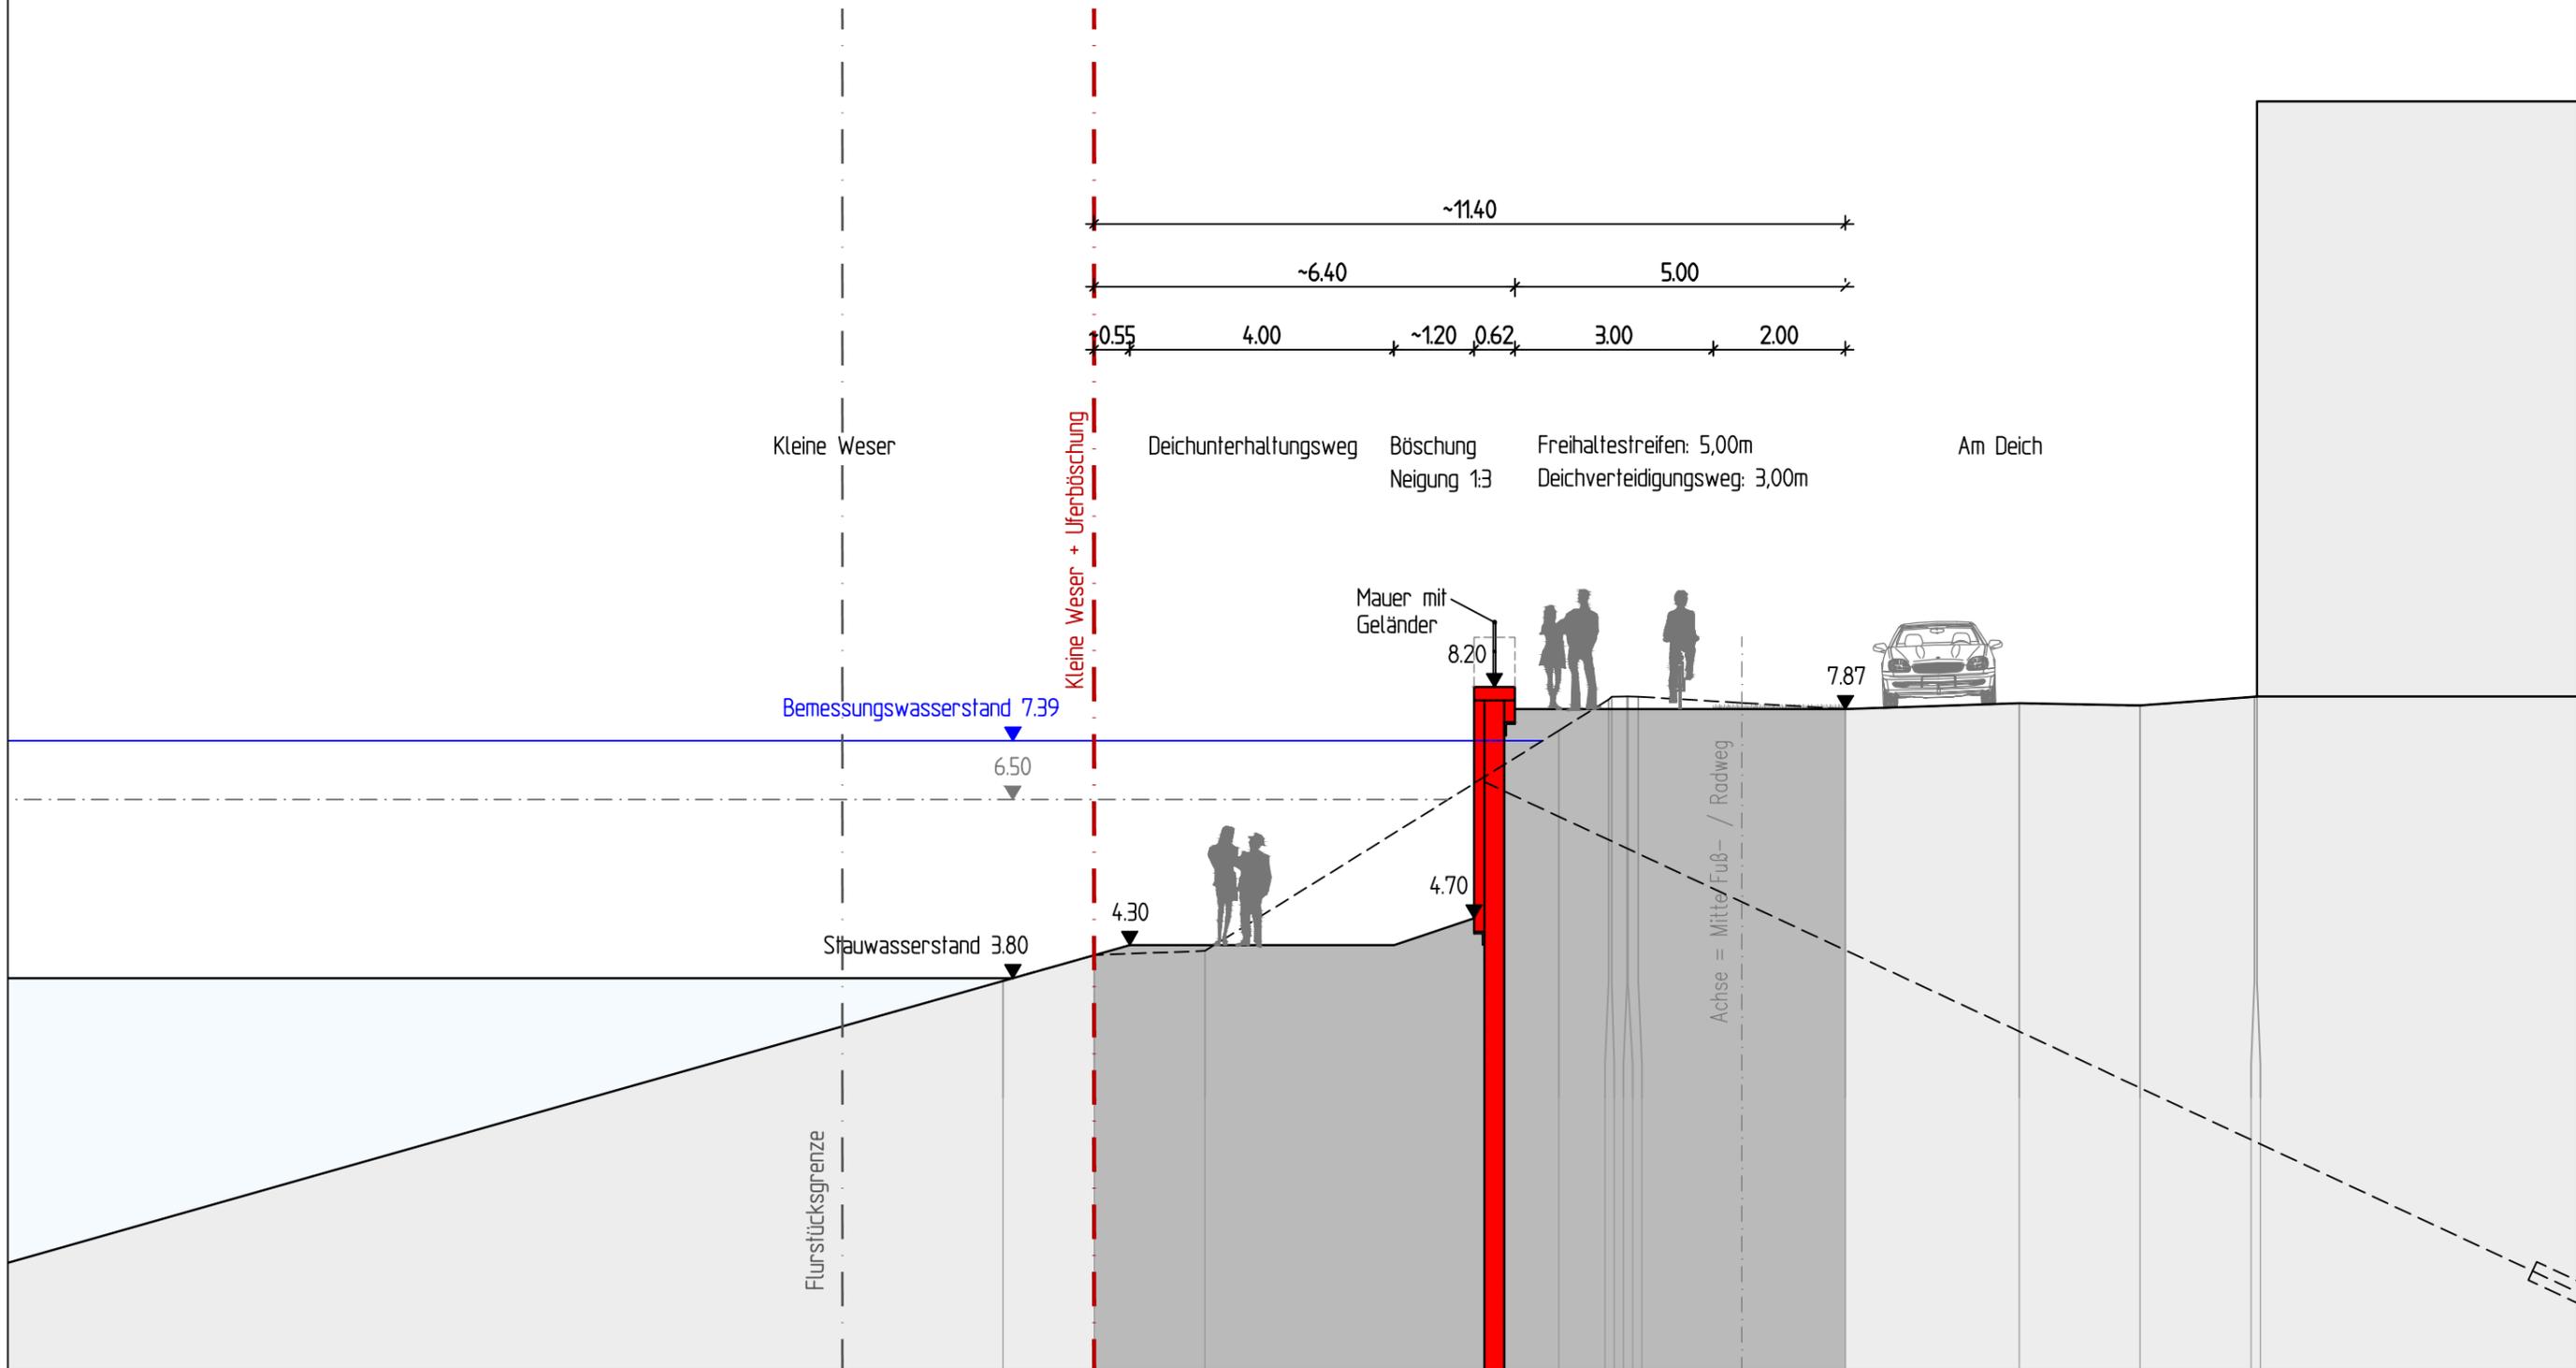

				BREM 14036	LPH 2	Dfr	1: 100	18.03.2015	WES-2-3-02-CC-RV	a
				PROJ.-NR.:	PHASE:	GEZ.:	MASZTAB:	DATUM:	PLAN-NR.:	INDEX:
a	10.11.16	KGy	Bemessungswasserstand ergänzt	BAUVORHABEN:			PLANINHALT:			
INDEX	DATUM	GEZ.	ÄNDERUNG	GKSM			SCHNITT C-C' - AB2 - Referenzvariante			
				PLANVERFASSER:			FREIGABE PLANVERFASSER:		FREIGABE BAUHERR:	
g20140121.5q1191.247.dwg	06.06.14		Querprofil 1+191.247	WES GmbH Zur Wömmelsele 24 28876 Oyten Fon +49 4207 3935 Fax +49 4207 3931 oyten@wes-le.de			Grontmij GmbH Postfach 34 7017 28339 Bremen Friedrich-Müller-Straße 42 28211 Bremen Telefon +49 421 2032-6 Telefax +49 421 2032-747			
Xref:	DATUM	INHALT:	FACHPLANER:	Vermessungsbüro Borstel & Horst			xx.xx.20xx		xx.xx.20xx	