


SCHNITT D-D' - AB3 - Referenzvariante: Mauerhöhe 8.20 / Deichverteidigungsweg auf Straßenniveau / Deichböschung 1:3

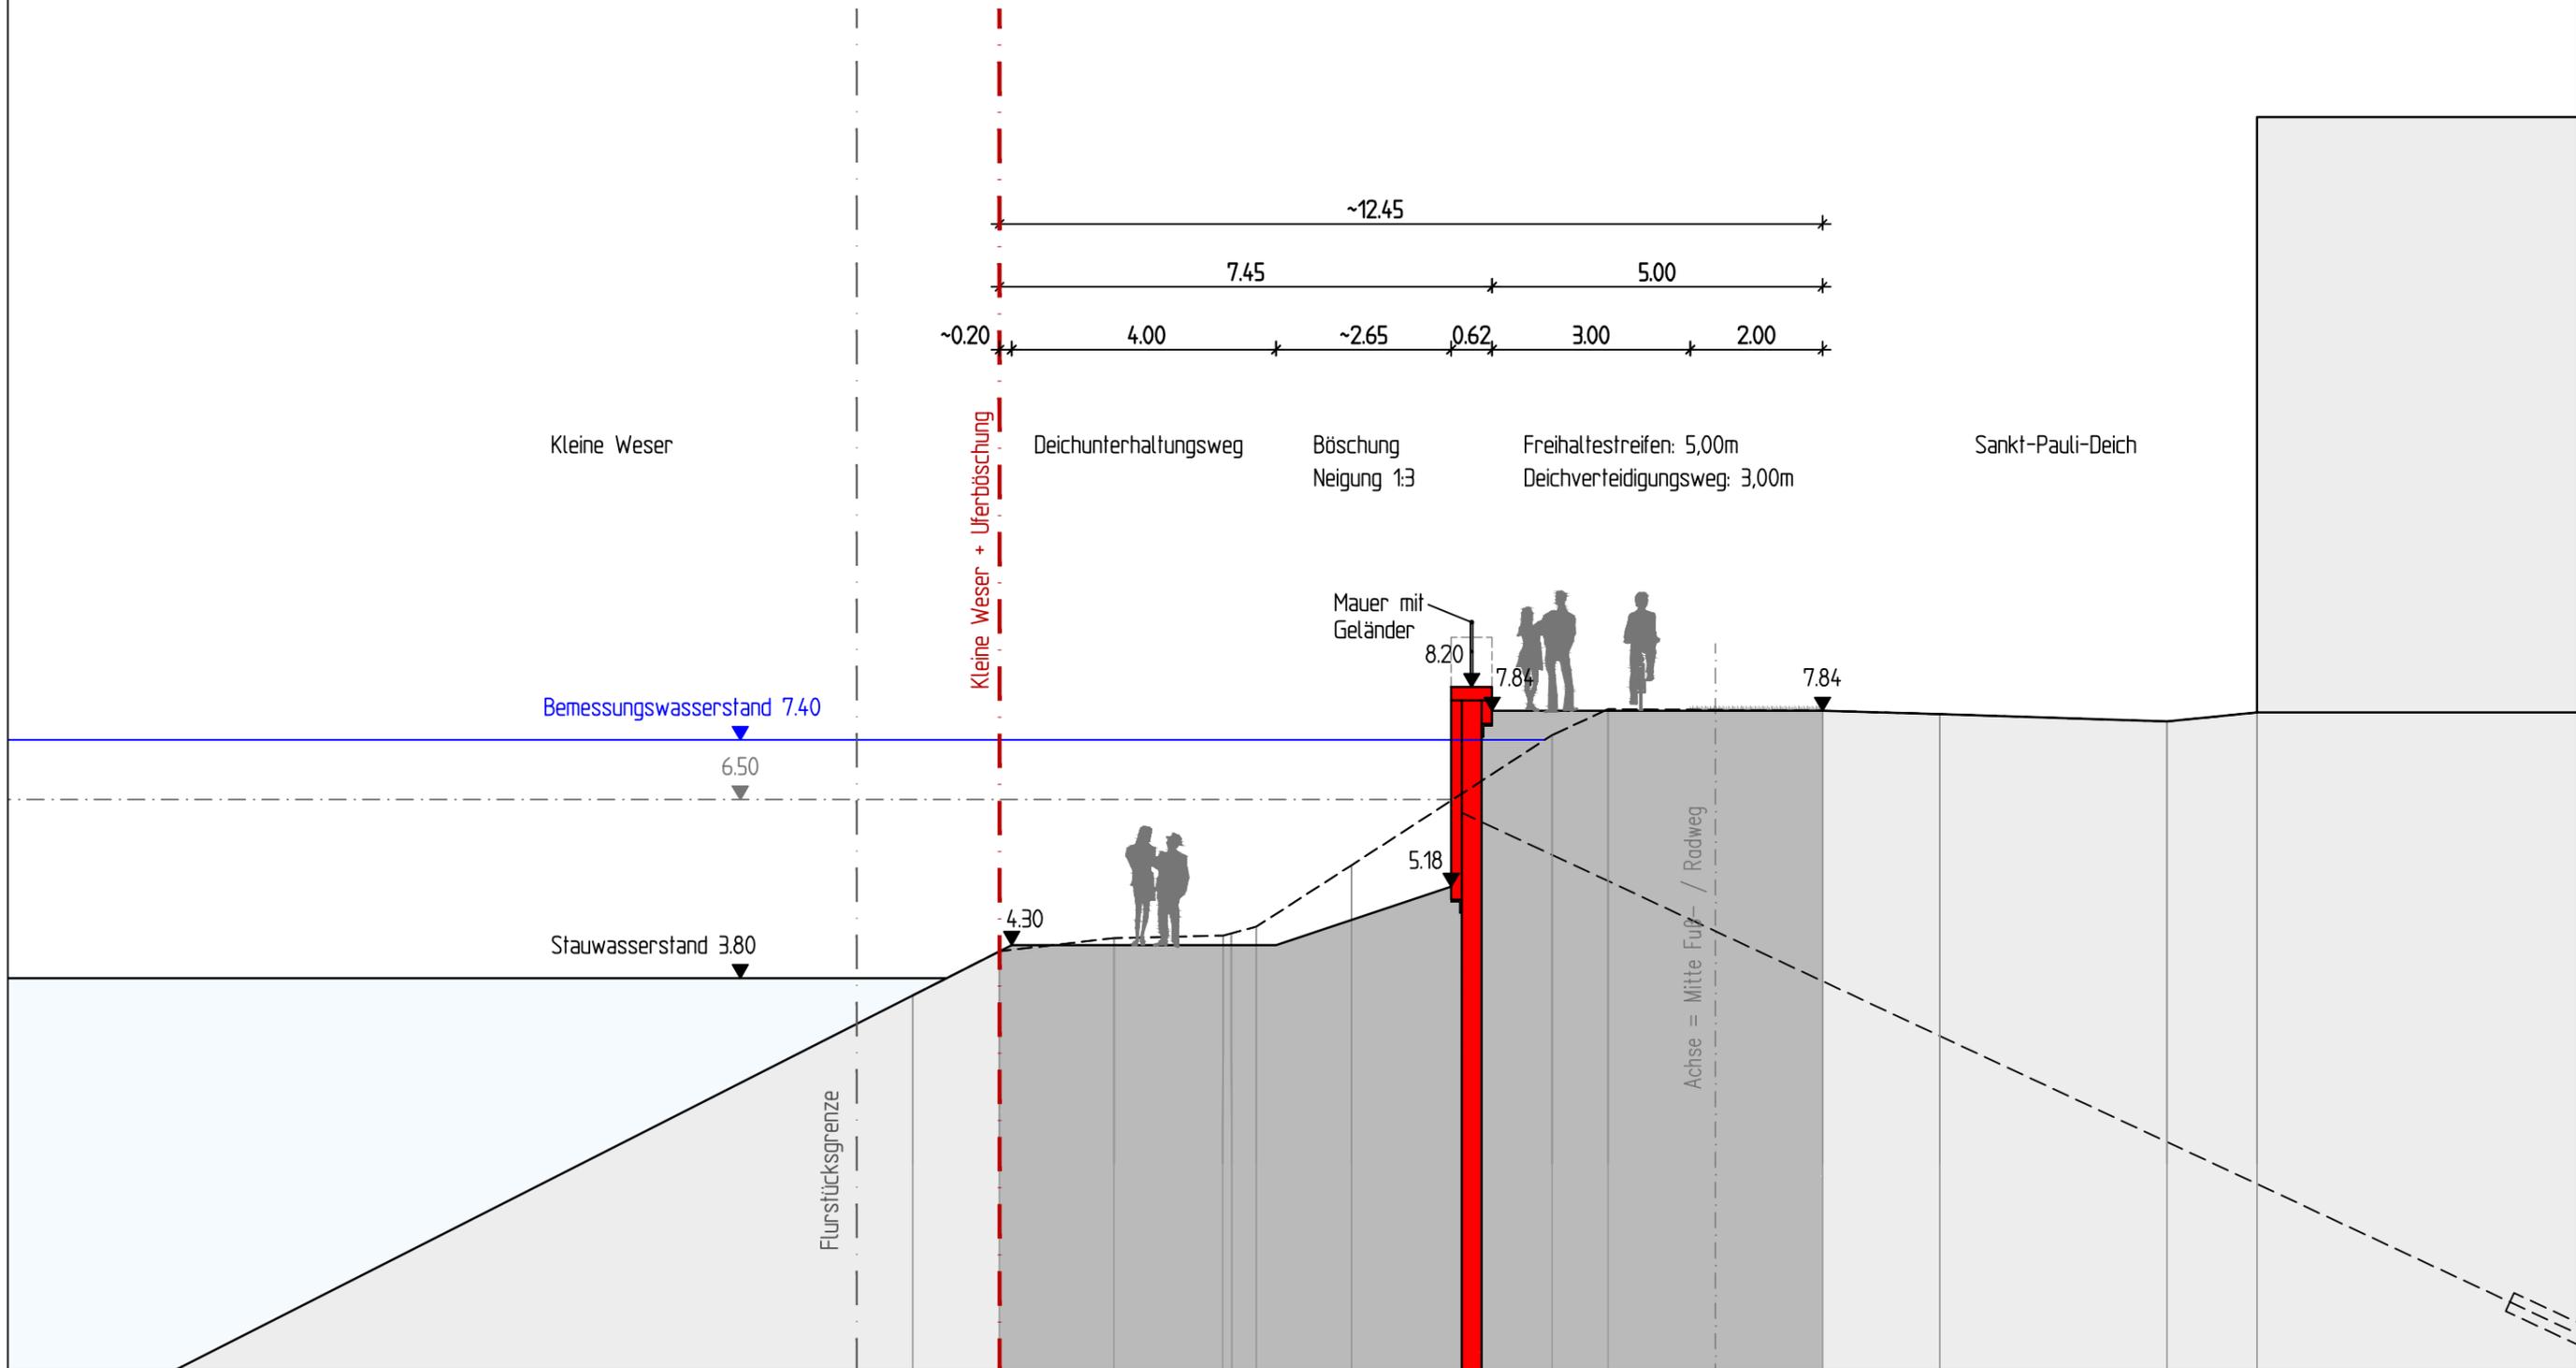

				BREM 14036	LPH 2	Dfr, KGY	1: 100	28.04.2015	WES-2-3-03-DD-RV	a	
				PROJ.-NR.:	PHASE:	GEZ.:	MASZTAB:	DATUM:	PLAN-NR.:	INDEX:	
a	11.11.16	KGY	Bemessungswasserstand ergänzt								
INDEX	DATUM	GEZ.	ÄNDERUNG								
				BAUVORHABEN:				PLANINHALT:			
				GKSM				SCHNITT D-D' - AB3 - Referenzvariante			
				PLANVERFASSER:				FREIGABE PLANVERFASSER:		FREIGABE BAUHERR:	
				WES GmbH Zur Wörmesiele 24 28076 Oyten Fon: +49 4207 3935 Fax: +49 4207 3931 oytel@wes-le.de		Grontmij GmbH Postfach 34 7017 28339 Bremen Friedrich-Müller-Straße 42 28211 Bremen Telefon: +49 421 2032-6 Telefax: +49 421 2032-747		xx.xx.20xx		xx.xx.20xx	
g20140121.5q1483.775.dwg	06.06.14	Querprofil 1+483.775	Vermessungsbüro Borstel & Horst								
Xref:	DATUM	INHALT:	FACHPLANER:								