




Ausbauquerschnitt F - F, Großer Westring

Station 0+000,000


SÜD

NORD

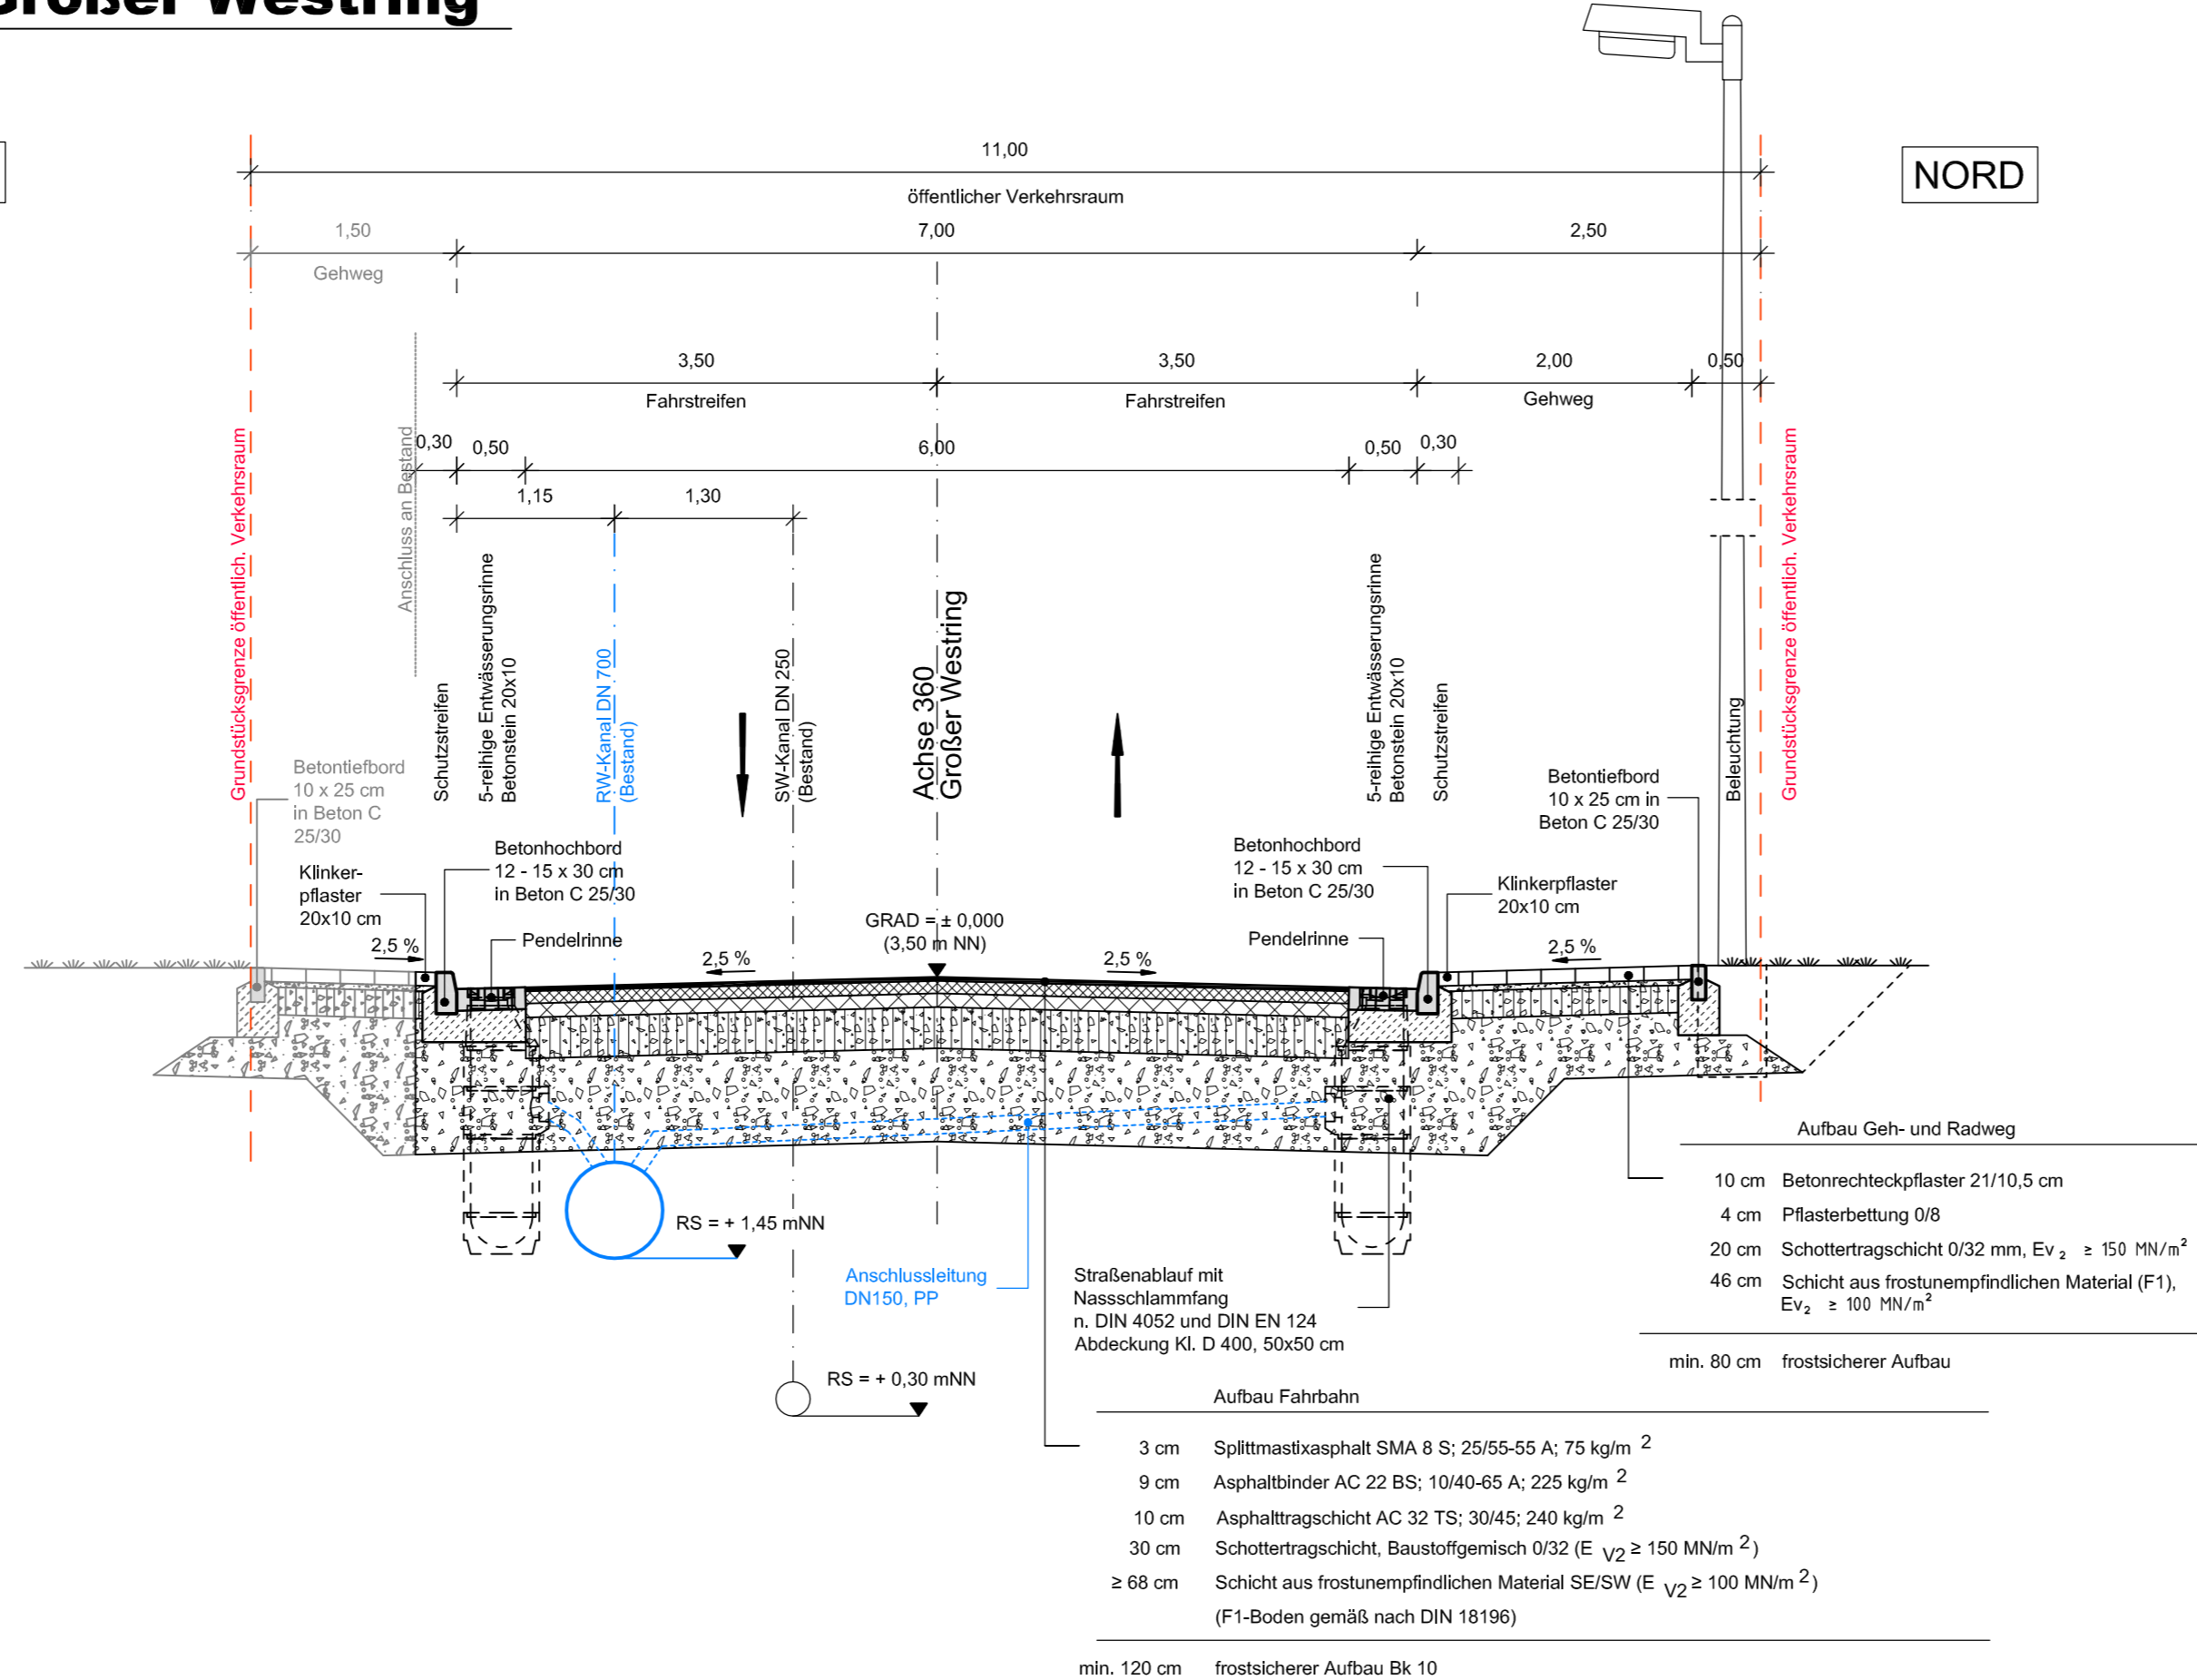

Höhenangaben in mNN

Übersicht:

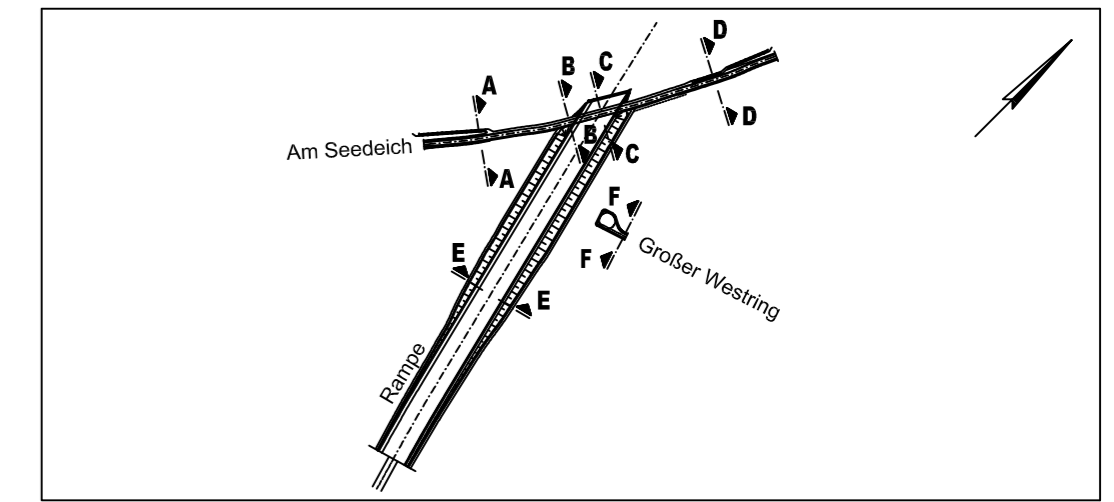

Freigabevermerk bremenports:

Freigabevermerk Prüfingenieur:

Leistungsphase:

Entwurfsplanung

Stand:

Febr. 2015

Auftraggeber:



Am Strom 2 | 27568 Bremerhaven
Tel. 0471/301 01 - 0 | Fax 0471/301 01 - 532
www.bremenports.de

Projekt:

Terminalzufahrt (OTB)

	Datum	Name	Inhalt:	Maßstab
Entworfen	04.02.2015	Megger	Ausbauquerschnitt F - F Großer Westring Station 0+000,000	1 : 50
Bearbeitet	04.02.2015	Dunker		
Geprüft	04.02.2015	Megger		



Abteilung:

Dok.-Id.

Zeichnungs-Nr.:

Index

3-3-02-2-06QS
2.4.8