



**RW-Kanal Terminalzufahrt Ost  
Strang RW\_400  
RW\_401 bis 42.01**

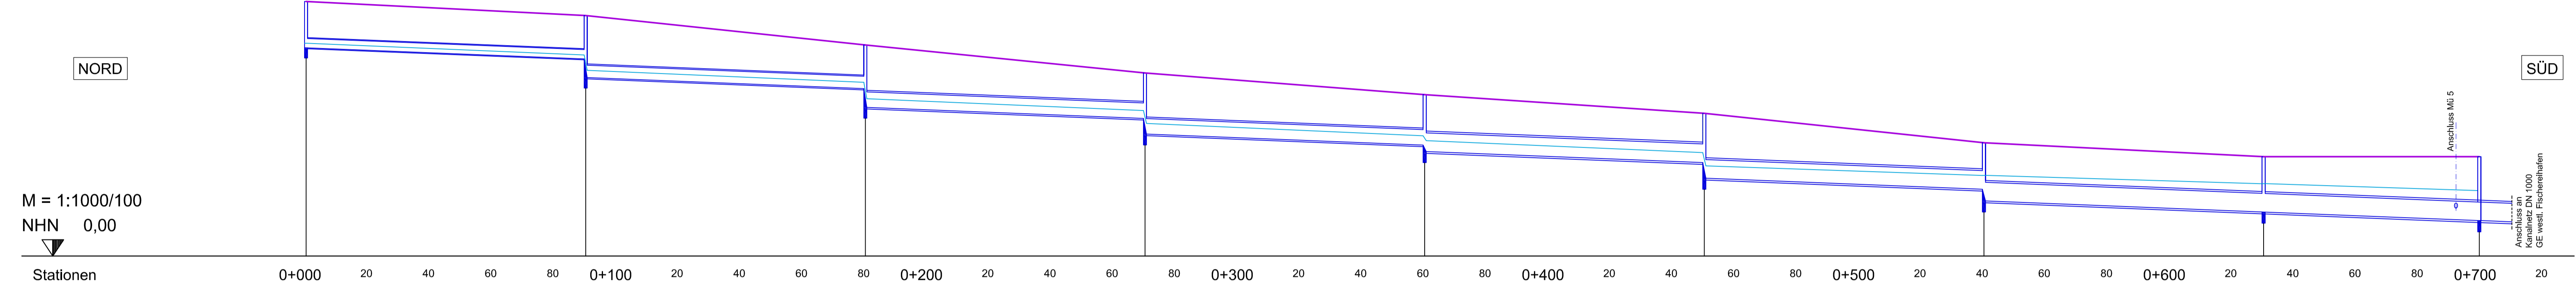

**RW-Kanal Terminalzufahrt Ost**

Schachtnummer	RW_401	RW_402	RW_403	RW_404	RW_405	RW_406	RW_407	RW_408	42.01
Schachtstation	0,000	90,000	180,000	270,000	360,000	450,000	540,000	630,000	699,425
OK Schacht [mNN]	6,200	7,750	6,800	5,900	5,200	4,600	3,650	3,200	3,200
Rohrsohle [mNN]	6,710	6,350 5,750	5,390 4,790	4,430 3,930	3,570 3,370	3,010 2,510	2,150 1,778	1,418 1,418	1,140
Schachthöhe [m]	1,49	2,00	2,01	1,97	1,83	2,09	1,87	1,78	2,06
<b>Haltungs-Angaben</b>									
Haltungslänge [m]		90,00		90,00		90,00		90,00	69,43
Gefälle [%]		4,00		4,00		4,00		4,00	4,00
Material/DN [mm]		PP/300		PP/400		PP/500		PP/600	PP/600
<b>Hydraulik (T=60;n=5)</b>									
Qmax [l/s]		28,40		85,20		142,00		198,00	248,30
Qv [l/s]		62,00		132,00		239,00		387,00	387,00
Vmax [m/s]		0,91		1,19		1,33		1,47	1,52
Vv [m/s]		0,90		1,10		1,20		1,40	1,40
Wasserspiegel [mNN]	6,653	6,479 5,884	5,699 5,099	4,686 4,274	3,674 3,719	3,333 2,905	2,695 2,699	2,331 2,335	2,110

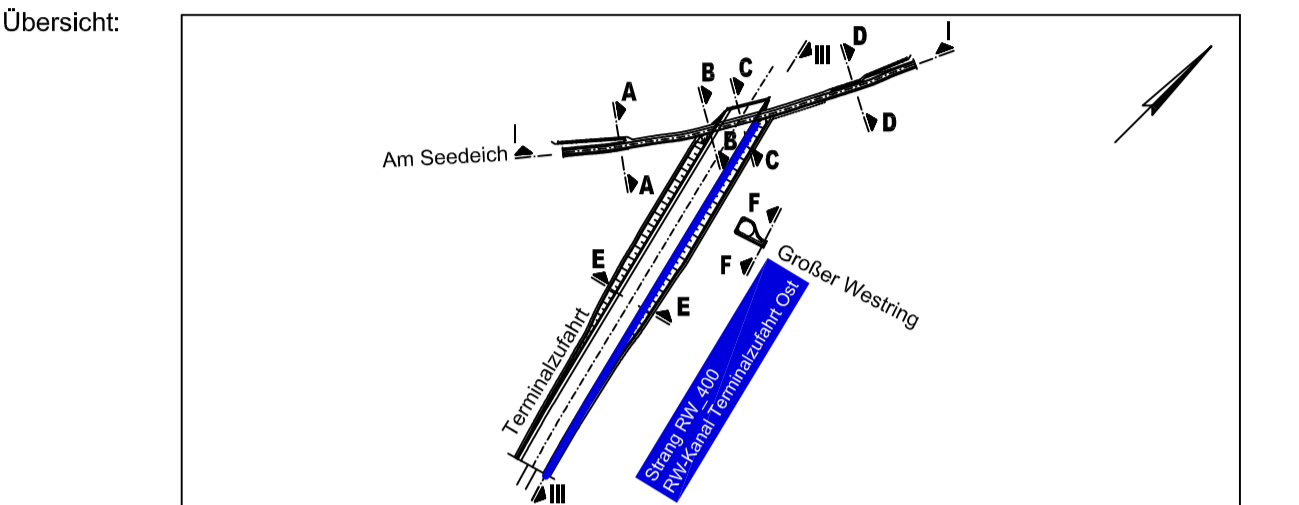

Freigabevermerk  
bremenports: Am Strom 2 | 27568 Bremerhaven  
Tel. 0471/301 01 - 0 | Fax 0471/301 01 - 532  
www.bremenports.de

Leistungsphase: **Entwurfsplanung** Stand: **Febr. 2015**

Auftraggeber: Am Strom 2 | 27568 Bremerhaven  
Tel. 0471/301 01 - 0 | Fax 0471/301 01 - 532  
www.bremenports.de

Projekt: **Terminalzufahrt (OTB)**

Datum	Name	Inhalt:	Maßstab
04.02.2015	Megger	Höhenplan Strang RW_400 Zufahrtsrampe Ost RW_401 - 42.01	1 : 1000 / 100
04.02.2015	Dunker		
04.02.2015	Megger		

Abteilung: Dok.-Id. Zeichnungs-Nr.: 3-3-04-4-02HP  
**2.7.3** Index