
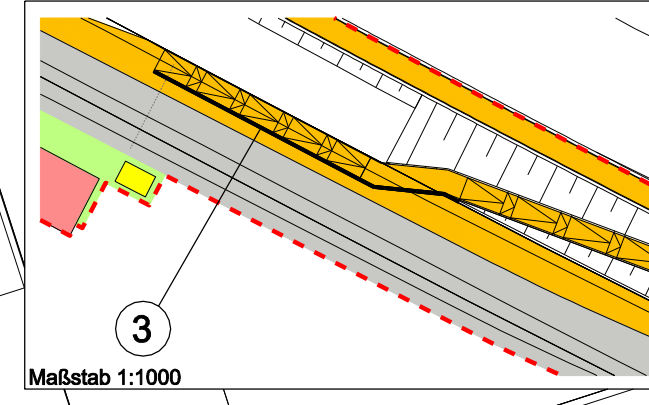


- 1 Unterföhrungsbauwerk
- 2 Rampenbauwerk

- Legende:**
- Grenze Vorhabensbereich
  - 1 Unterföhrungsbauwerk
  - 2 Anschluss Straße "Am Seedeich"
  - 3 Stützwand
  - 4a Schachtbauwerk
  - 4b Schachtbauwerk und Schmutzwasser - Messstation mit Pumpwerk
  - 5 Geh- und Radweg - Anbindung an den Deichkronenweg
  - 6 Deichkronenweg
  - 7 Regenwasser-Pumpstation
  - 8 Regenwasser-Behandlungsanlage
  - 9 Trafostation
  - 10 Unterhaltungsweg (entlang der Straße "Am Seedeich")
  - 11 Rampenbauwerk
  - 12 Wendekreis
  - 13 Unterhaltungsweg (entlang der Zufahrtsrampe)
  - GE Gewerbliche Entwicklung

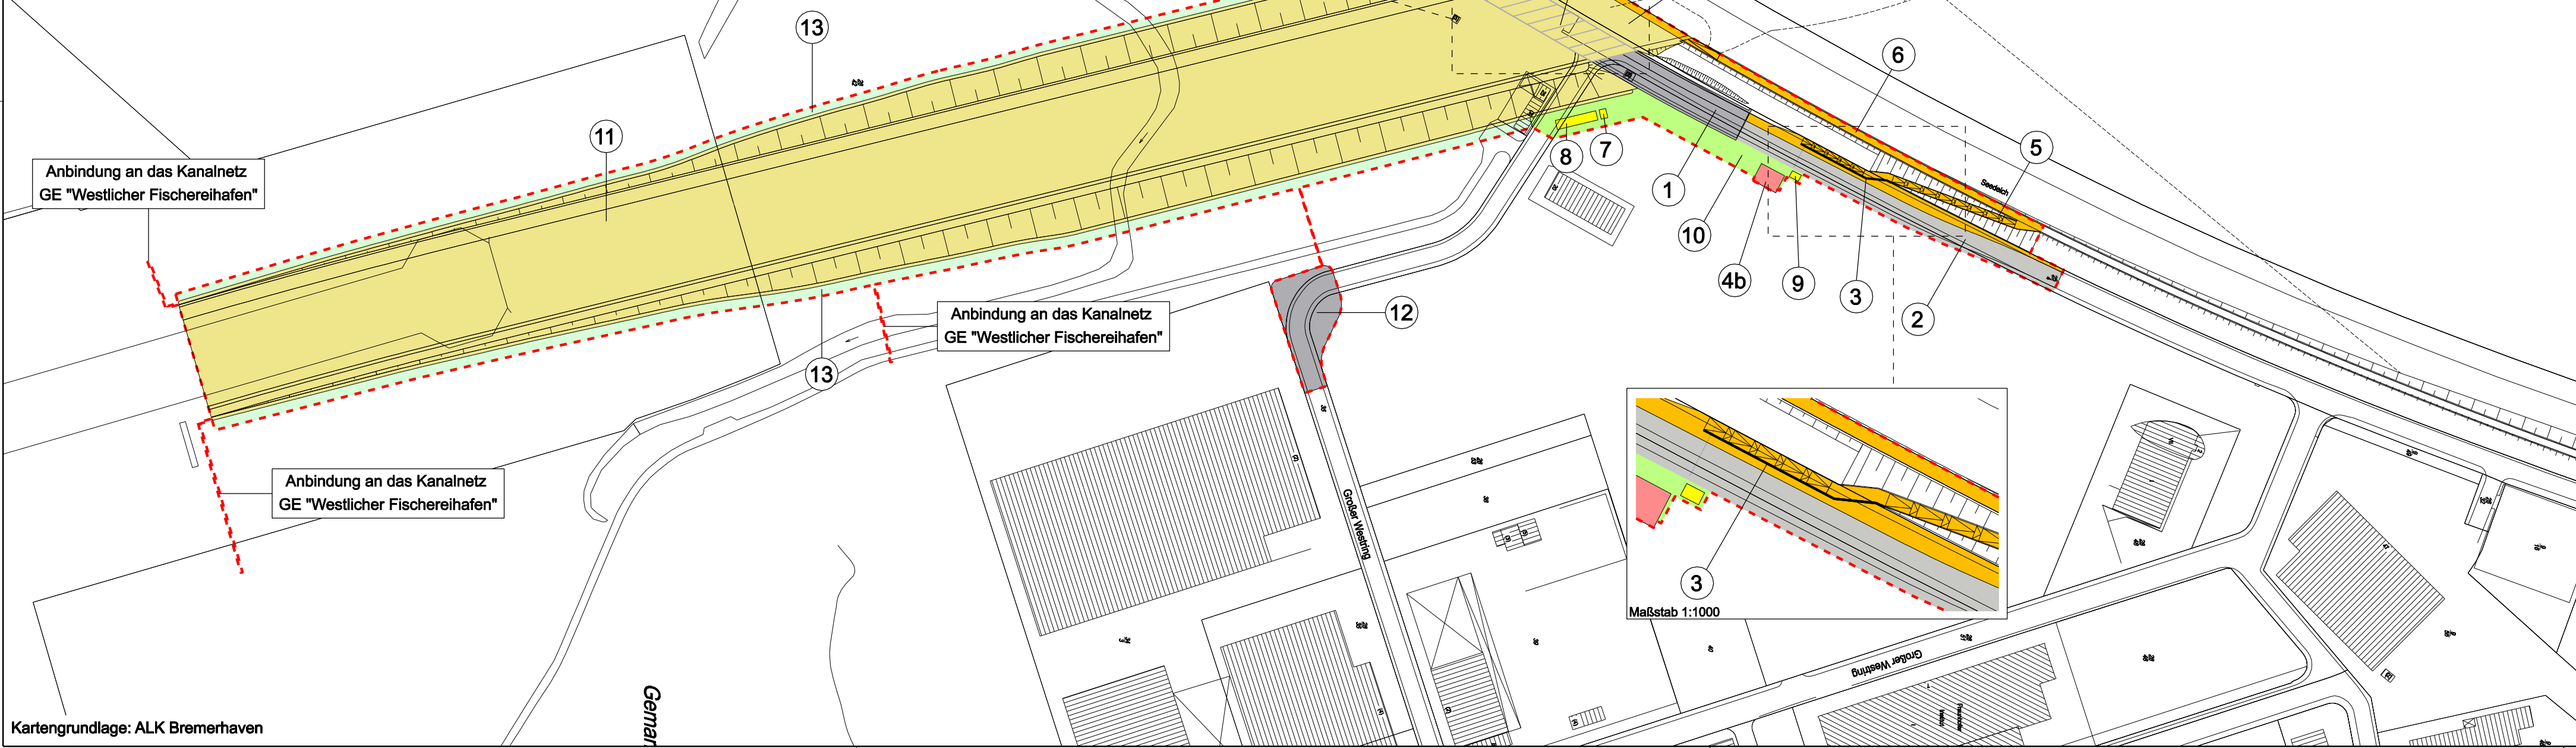

Originaldatei von Firma BPR Beraten | Planen | Realisieren Dipl.-Ing. Bernd F. Künne & Partner

Projekt:		<b>Terminalzufahrt OTB</b>		
Entworfen	06.03.2015	Name	Kittelmann-G.	<b>Bauwerksverzeichnis</b> Maßstab <b>1:2000</b> 1:1000 1:250
Bearbeitet	06.03.2015	Name	Weippert	
Geprüft	06.03.2015	Name	Kittelmann-G.	
<b>bremenports</b>		Bremen Bremerhaven GmbH & Co. KG		
Abteilung:		Dok.-Id.	Zeichnungs-Nr.:	Index
<b>Umweltplanung</b>			2.8	

Kartengrundlage: ALK Bremerhaven