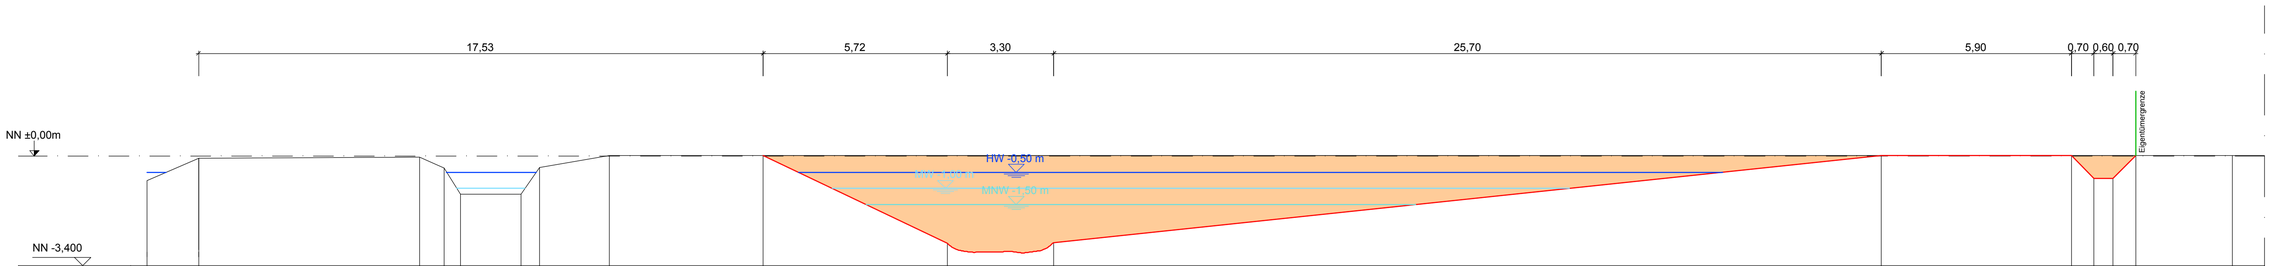

Höhe Bestand m +NN	-0,75	-0,06				-0,03	-0,37	-0,18		-1,18	-0,35		-0,02											-0,01
Station Bestand	31,21	32,82				39,68	40,43	40,95		42,83	43,40		45,57											105,62
Höhe Planung m +NN		-0,06												0,02		-2,71		-2,68			0,02		0,02	-0,68	-0,68	0,02
Station Planung		32,82												50,35		56,07		59,37			85,07		90,97	91,67	92,27	92,97

Legende

Abtrag

Die Stationierung der Profile bezieht sich auf die Achse der Lune (siehe Lageplan)

Nds. Landesbetrieb für Wasserwirtschaft Küsten- und Naturschutz Betriebsstelle Stade

Naturnahe Gestaltung der Lune

Profil 7
Station 7+899
Maßstab 1 : 100

Anlage: 4
Blatt: 7

Aufgestellt :
Stade , den 27. Juni 2012
Nds. Landesbetrieb f. Wasserwirtschaft
Küsten- und Naturschutz -Betriebsstelle Stade-
Kogge

	Datum:	Unterschrift:
Bearbeitet:	27.06.2012	Schucher
Anfertigung der Zeichnung:	27.06.2012	Michaelsen

Q:\GB I\Kogge\Lune\2012\Stand_24-07-2012\Anlage4_Profile.dwg