


Querschnitt 1.1

Schnitt A-A


Maßstab 1:50

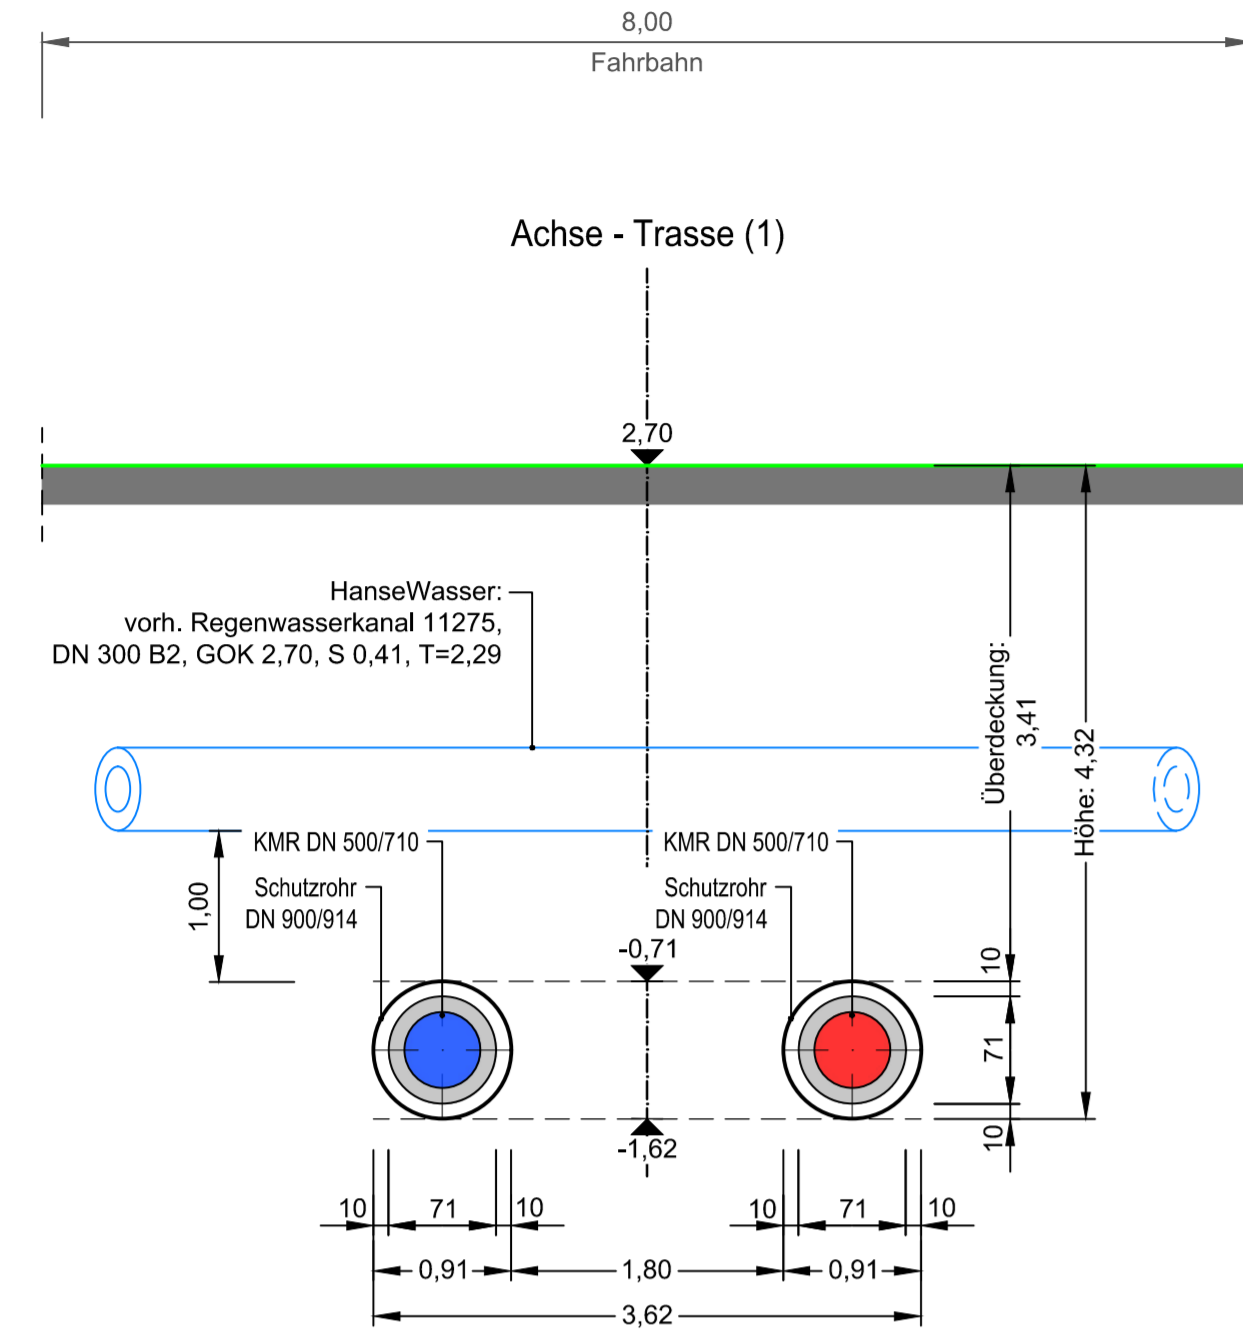

Querschnitt 1.1

Schnitt C-C


Maßstab 1:50

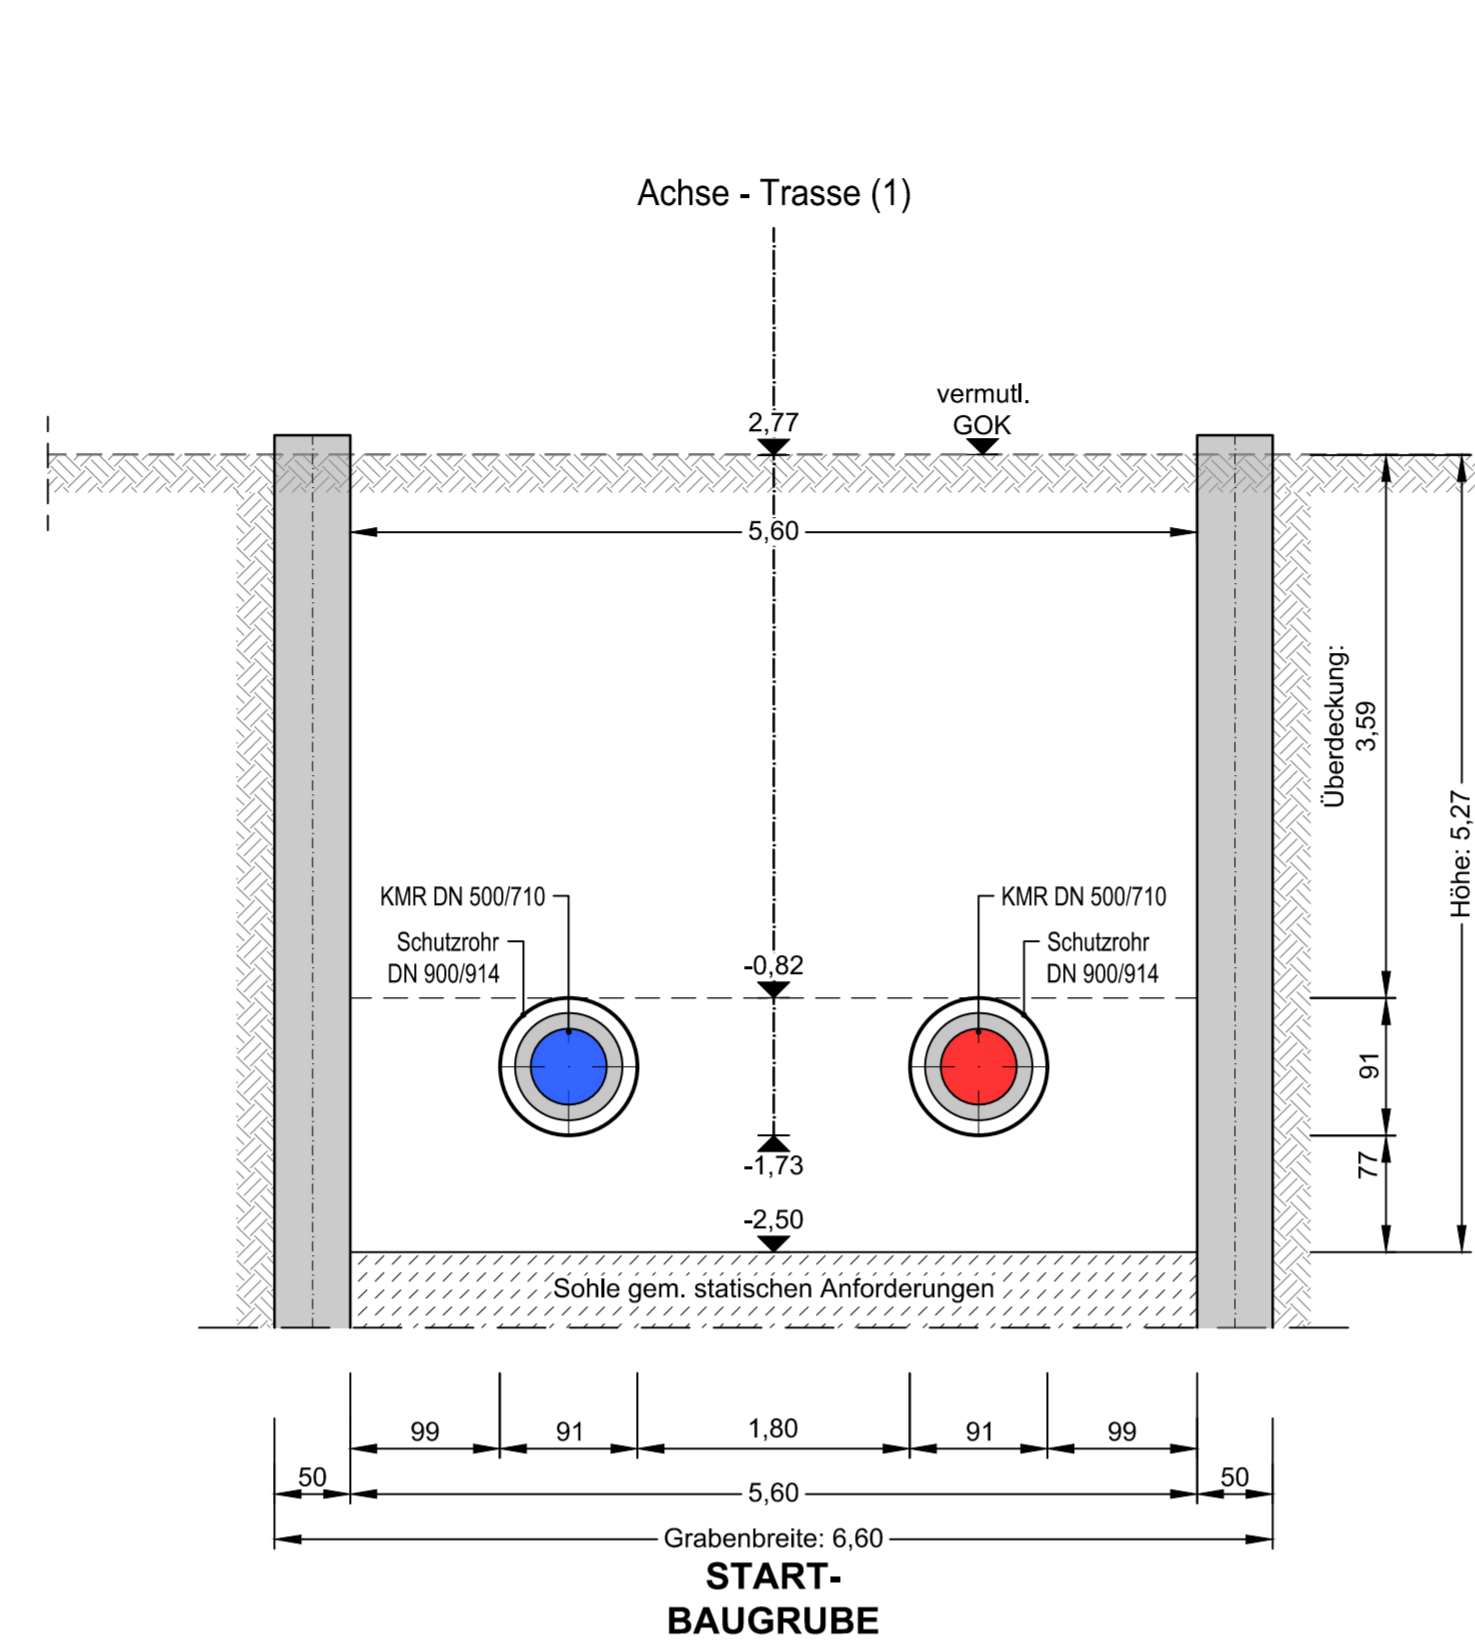

Querschnitt 1.1

Schnitt D-D


Maßstab 1:50

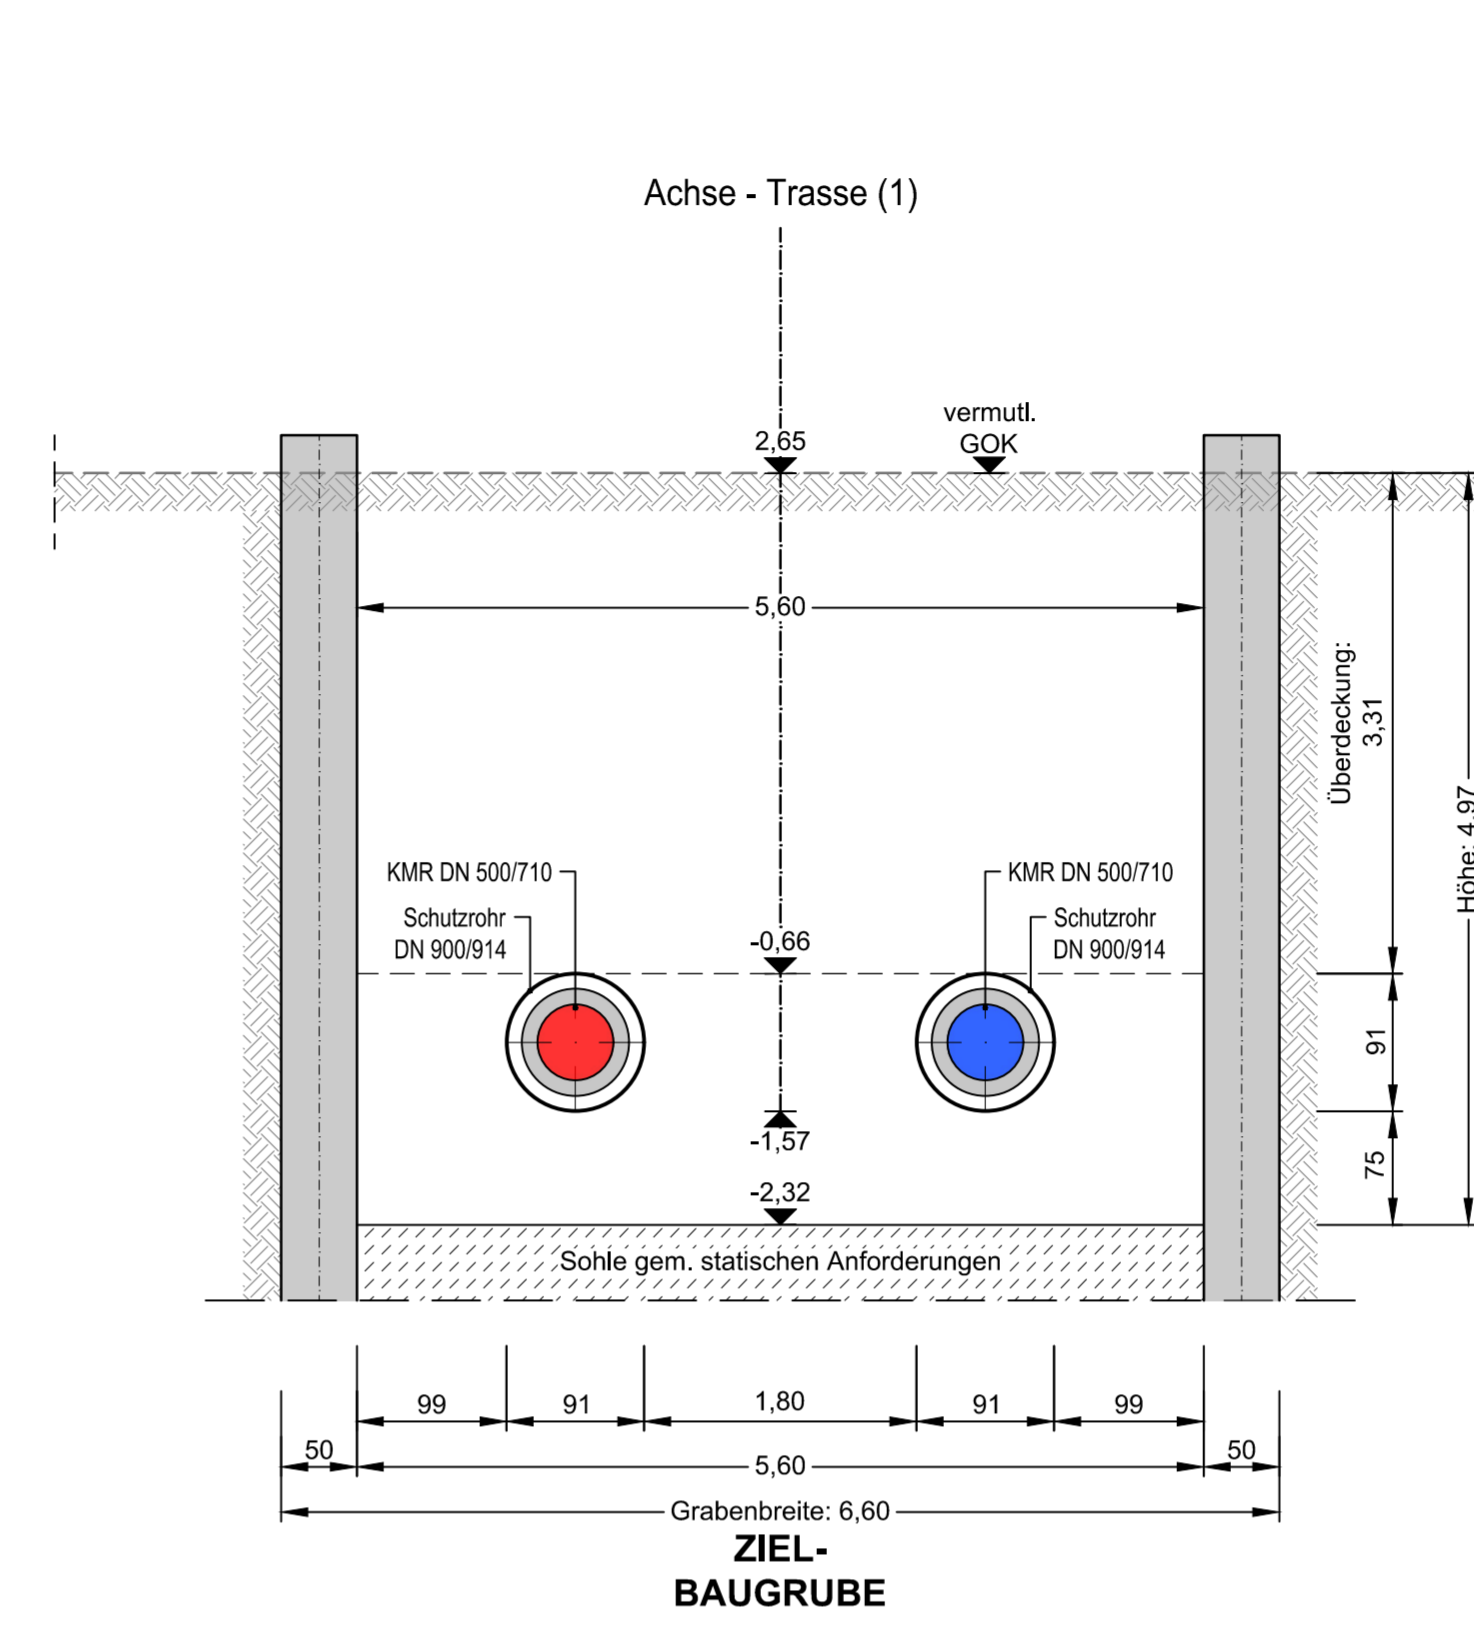

Längsschnitt 1.1

Schnitt B-B

Maßstab 1:50

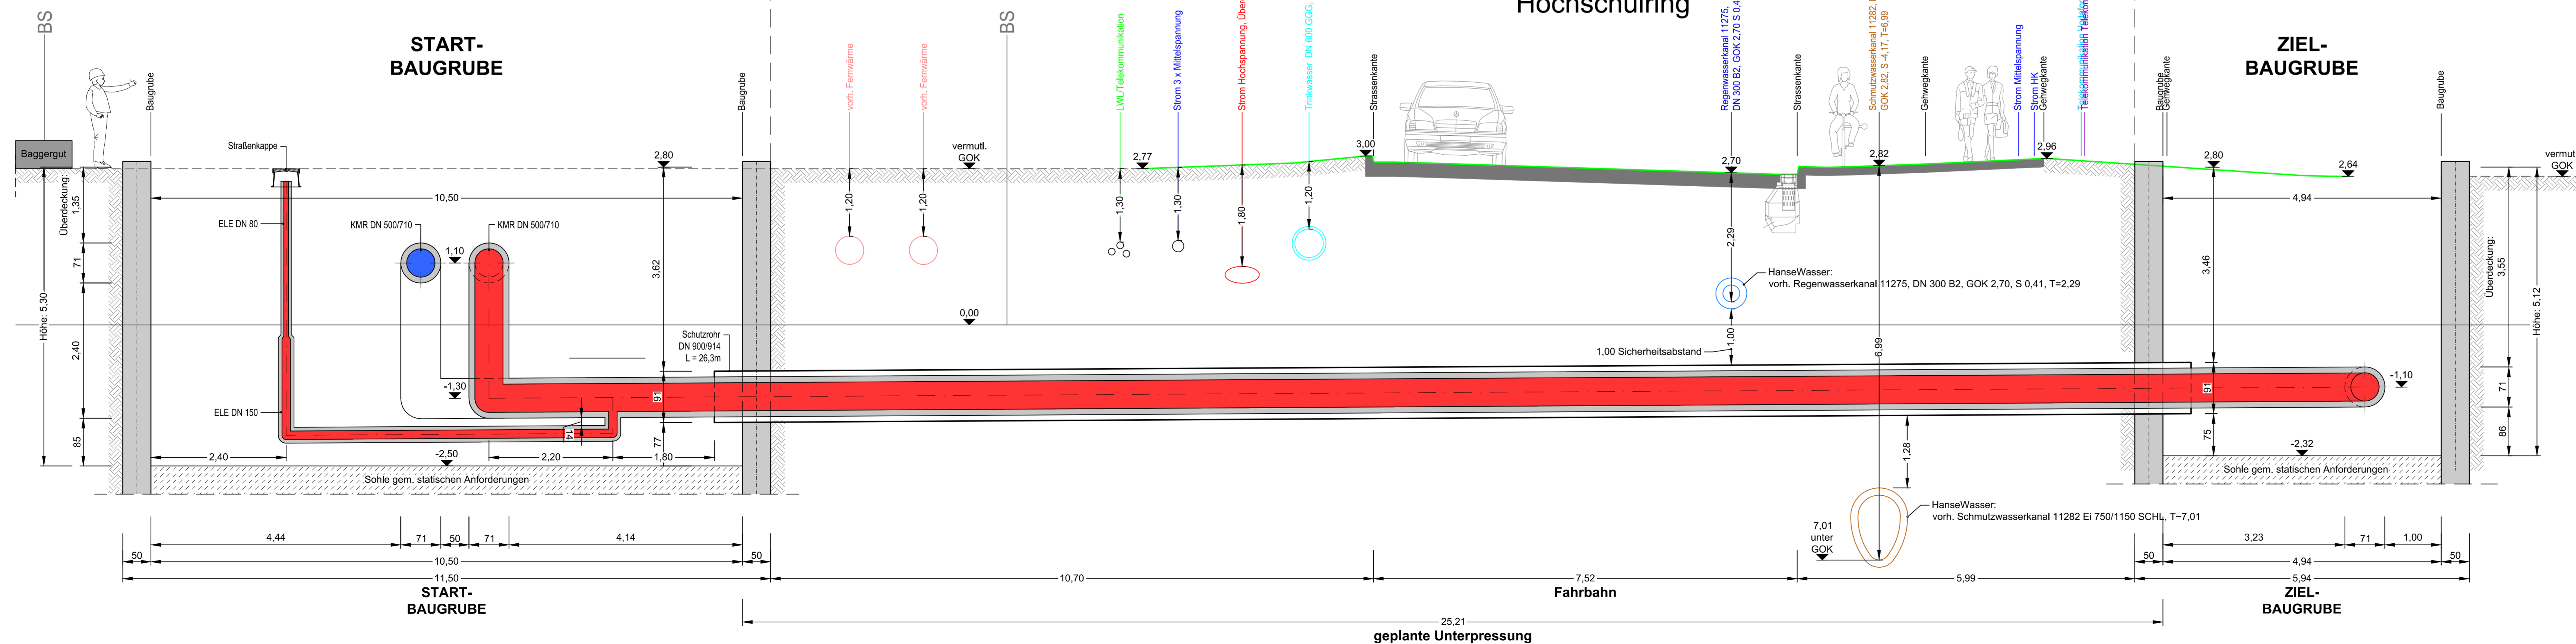

Der Inhalt dieses Dokumentes ist ausschließlich für den Auftraggeber der Fichtner Water & Transportation GmbH und andere vertraglich vereinbarte Empfänger bestimmt. Er darf nur mit Zustimmung des Auftraggebers ganz oder auszugsweise und ohne Gewähr Dritten zugänglich gemacht werden. Die Fichtner Water & Transportation GmbH haftet gegenüber Dritten nicht für die Vollständigkeit und Richtigkeit der enthaltenen Informationen.

Zur Ausführung freigegeben:

Bauherr: _____ Datum: _____ Unterschrift: _____ Bauleitung: _____ Datum: _____ Unterschrift: _____

Datenquellen: wesernetz Bremen
 Koordinatensystem: Gauß-Krüger-Koordinatensystem: GK3 DHDN Höhenystem: Vermessung, Datum: _____
 Kollektordaten, Stand: _____

| Nr. | Art der Änderung | Datum | Gez. | Bearb. | Gepr. |
|-----|------------------|-------|------|--------|-------|
| | | | | | |

| | | | |
|---|---|---|------------------------------|
| wesernetz Ein Unternehmen von swb | | FICHTNER WATER & TRANSPORTATION | |
| Bauobjekt: | Fernwärmetrasse Wesernetz Bremen | Anlage Nr.: | Plan Nr.: |
| Gewerk: | | Maßstab: | 1:50 |
| Planinhalt: | Querung Hochschulring | Projekt Nr.: | 616-1180 |
| Leistungsphase: | Genehmigungsplanung | Datensatz: | 616-1180_0_4.1.1.2.dwg |
| Bauherr: | wesernetz Bremen GmbH | Plangröße: | 1.189 m x 0.994 m = 0.706 m² |
| Planverfasser: | FICHTNER Water & Transportation GmbH Hammerbrookstraße 47b • 20097 Hamburg Tel.: +49-40-300973-0 Fax: +49-40-300973-110 E-Mail: hmburg@f.fichtner.de Internet: www.f.fichtner.de | Datum | Name |
| Amt Gaswerkgraben 2 • 28197 Bremen Tel.: +49-421-3391212 | | bearbeitet | 15.07.2020 Köster |
| | | gezeichnet | 15.07.2020 Klein |
| Datum / Unterschrift: | | geprüft | 15.07.2020 Richter |
| | | | |