


Querschnitt 3.1

Bauwerk 799 Fußgängerbrücke

Schnitt A-A

Maßstab 1:50

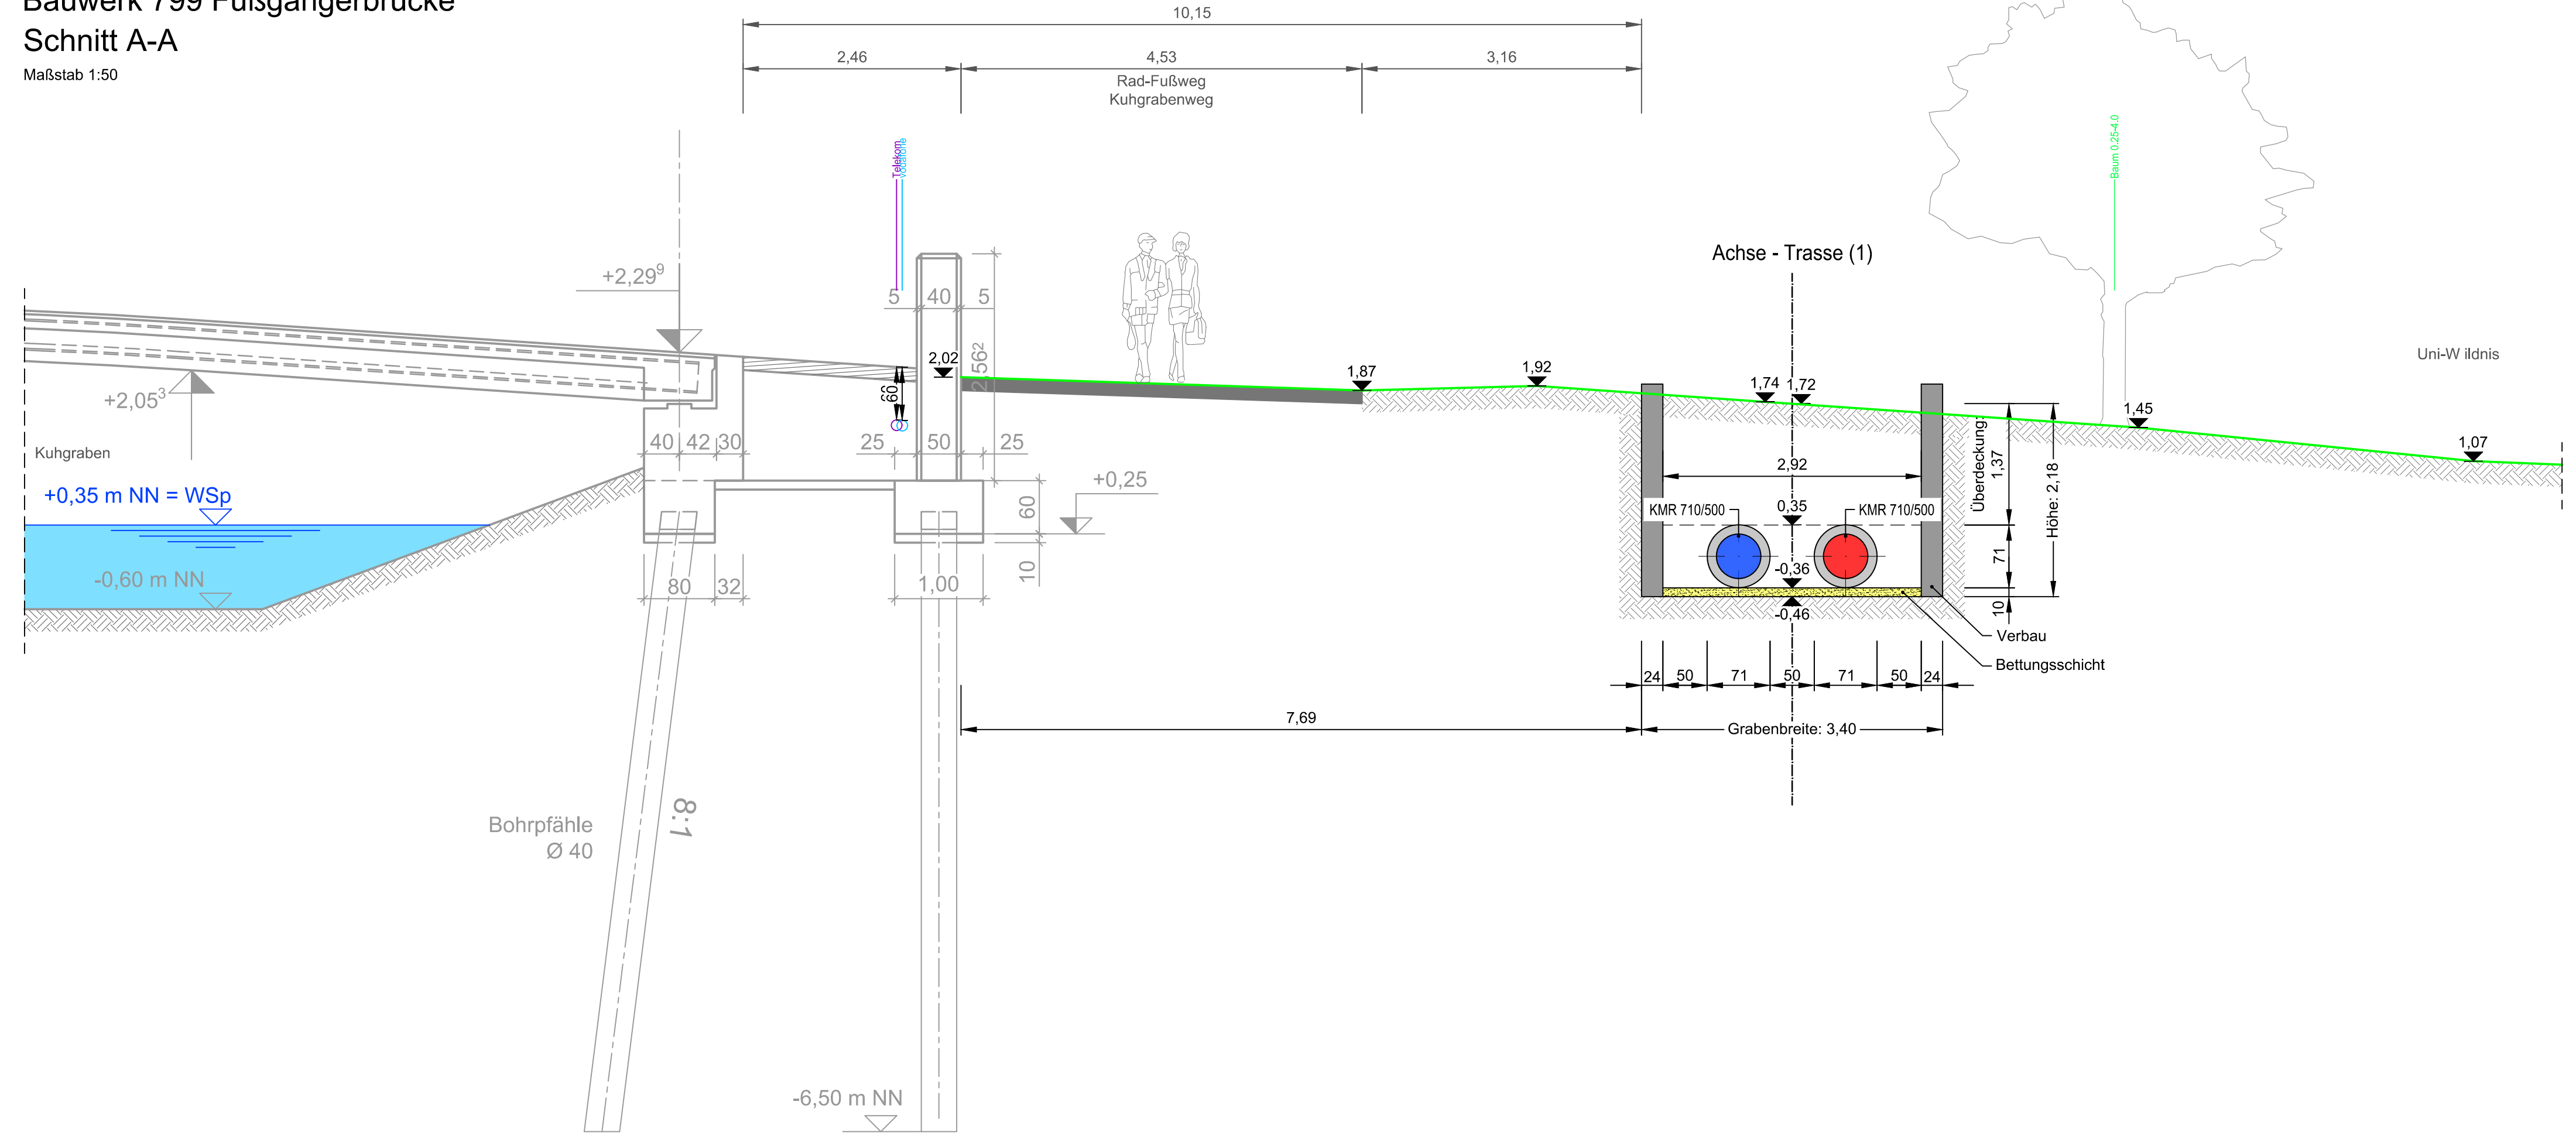


Der Inhalt dieses Dokumentes ist ausschließlich für den Auftraggeber der Fichtner Water & Transportation GmbH und andere vertraglich vereinbarte Empfänger bestimmt. Er darf nur mit Zustimmung des Auftraggebers ganz oder auszugsweise und ohne Gewähr Dritten zugänglich gemacht werden. Die Fichtner Water & Transportation GmbH haftet gegenüber Dritten nicht für die Vollständigkeit und Richtigkeit der enthaltenen Informationen.


Zur Ausführung freigegeben:
 Bauherr Datum: Unterschrift: Bauleitung Datum: Unterschrift:

Datenquellen: wesernetz Bremen
 Koordinatensystem: Gauß-Krüger-Koordinatensystem: GK3 DHDN Höhensystem: Vermessung, Datum:
 Katasterdaten, Stand:

Nr.	Art der Änderung	Datum	Gez.	Bearb.	Gepr.



Ein Unternehmen von swb



Bauobjekt: Fernwärmetrasse Wesernetz Bremen	Anlage Nr.:	Plan Nr.:	4.3.1.2
Gewerk:	Maßstab: 1: 50		
Planinhalt: Querschnitt 3.1 - Bauwerk 799 Fußgängerbrücke	Projekt Nr.:	618-1180	
Leistungsphase: Genehmigungsplanung	Dateiname:	618-1180_G_4.3.1.2.dwg	
	Plangröße:	0,841 m x 0,297 m = 0,250 m²	

Bauherr: wesernetz Bremen GmbH	Planverfasser: FICHTNER Water & Transportation GmbH Hammerbrookstraße 47b - 20097 Hamburg Tel.: +49-40-300673-0 Fax: +49-40-300673-110 E-mail: hamburg@fwf.fichtner.de Internet: www.fwf.fichtner.de	Datum	Name
Am Gaswerkgraben 2 - 28197 Bremen Tel.: +49-421-3591212		bearbeitet	15.07.2020 Köster
		gezeichnet	15.07.2020 Klein
Datum / Unterschrift:	Datum / Unterschrift:	geprüft	15.07.2020 Richter
gez.:	gez.:		

P:\618\618-SW\618-1180_KLP_Fernwärmetrasse Wesernetz\618-1180_G_4.3.1.2.dwg