


# Querschnitt 4.1

## Horizontaler U-Bogen

Maßstab 1:50

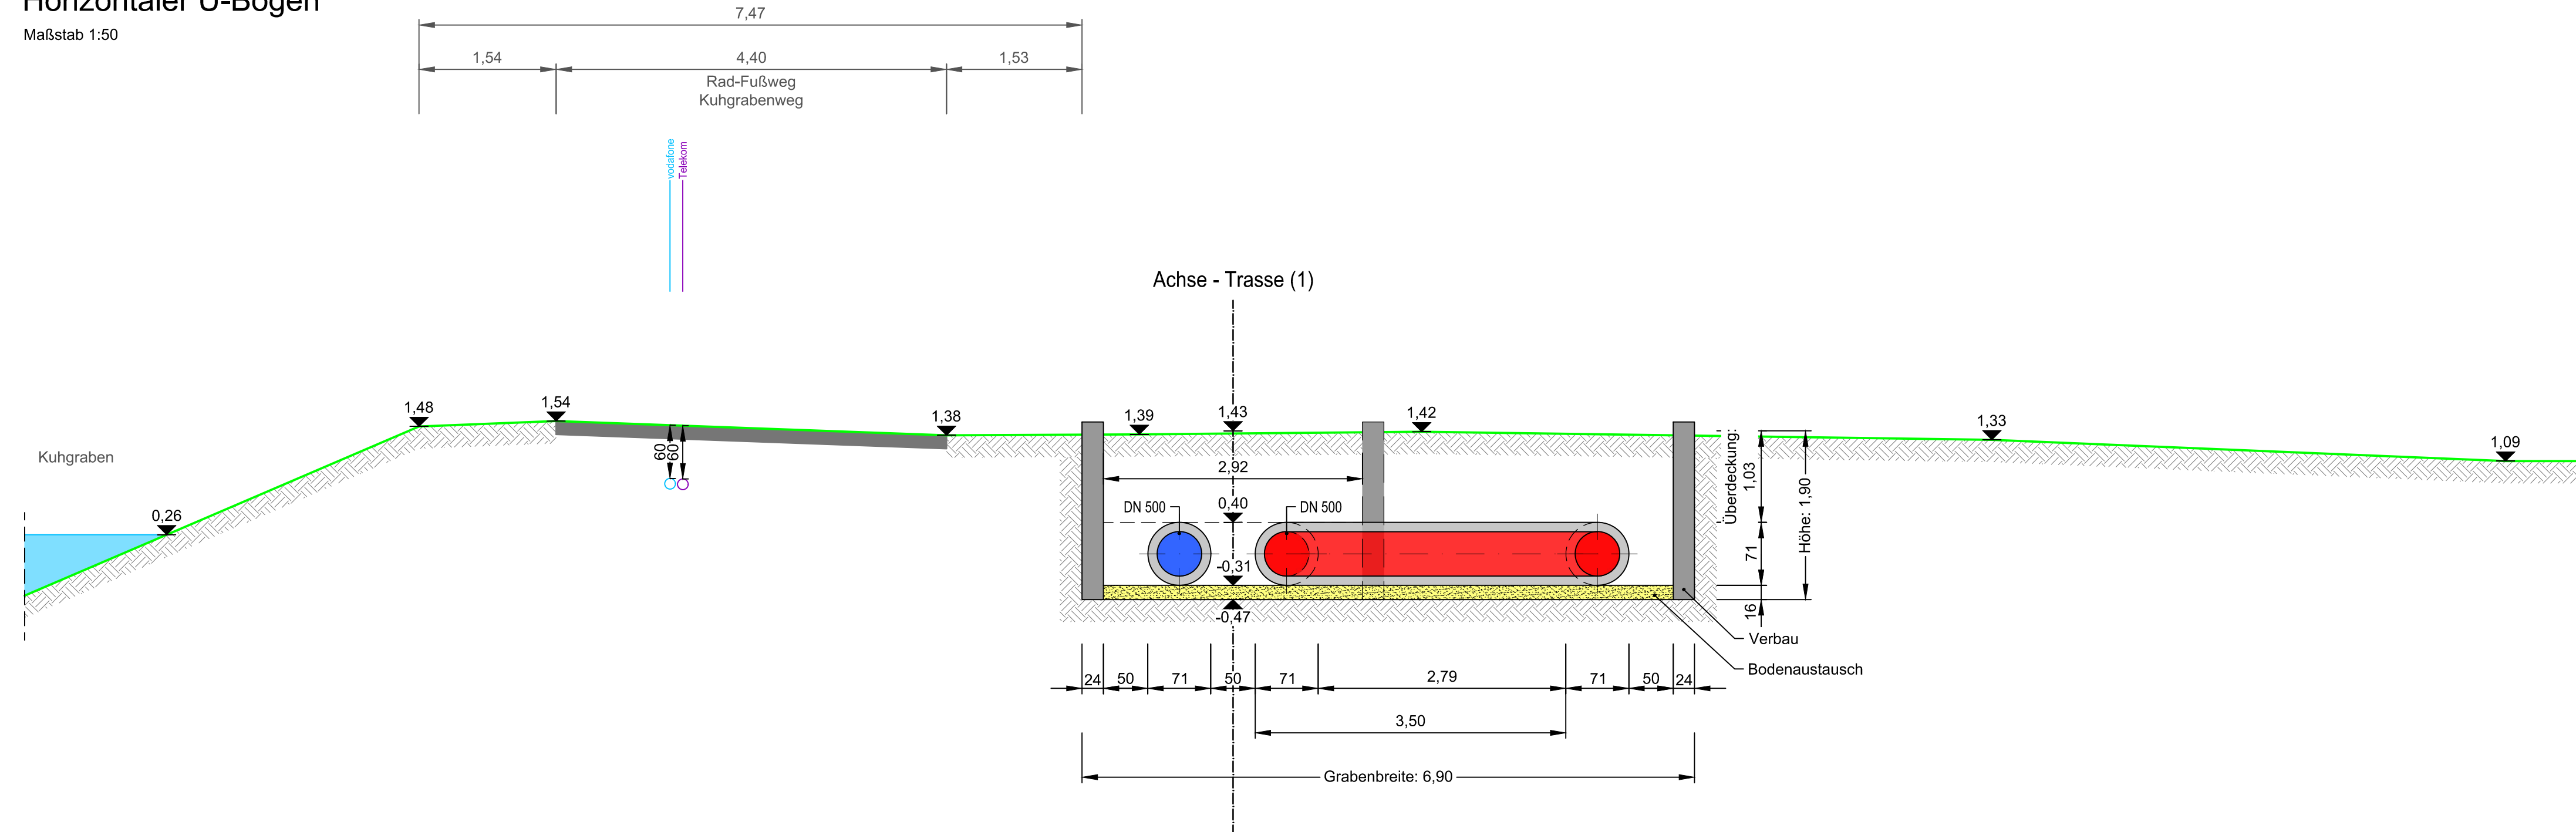

Der Inhalt dieses Dokumentes ist ausschließlich für den Auftraggeber der Fichtner Water & Transportation GmbH und andere vertraglich vereinbarte Empfänger bestimmt. Er darf nur mit Zustimmung des Auftraggebers ganz oder auszugsweise und ohne Gewähr Dritten zugänglich gemacht werden. Die Fichtner Water & Transportation GmbH haftet gegenüber Dritten nicht für die Vollständigkeit und Richtigkeit der enthaltenen Informationen.

Zur Ausführung freigegeben:

Bauherr Datum: . . . . . Unterschrift: . . . . . Bauleitung Datum: . . . . . Unterschrift: . . . . .

Datenquellen: wesernetz Bremen  
 Koordinatensystem: Gauß-Krüger-Koordinatensystem: GK3 DHDN      Höhensystem: Vermessung, Datum:  
 Katasterdaten, Stand:

Nr.	Art der Änderung	Datum	Gez.	Bearb.	Gepr.



Ein Unternehmen von swb



Bauobjekt: <b>Fernwärmetrasse Wesernetz Bremen</b>	Anlage Nr.:	Plan Nr.: <b>4.4.1.2</b>	
Gewerk:	Maßstab: <b>1: 50</b>		
Planinhalt: <b>Querschnitt 4.1 Horizontaler U-Bogen</b>	Projekt Nr.: 618-1180	Dateiname: 618-1180_G_4.4.1.2.dwg	
Leistungsphase: <b>Genehmigungsplanung</b>	Plangröße: 0,841 m x 0,297 m = 0,250 m²		
Bauherr: <b>wesernetz Bremen GmbH</b> Am Gaswerkgraben 2 - 28197 Bremen Tel.: +49-421-3591212	Planverfasser: <b>FICHTNER</b> Water & Transportation GmbH Hammerbrookstraße 47b - 20097 Hamburg Tel.: +49-40-300673-0 Fax: +49-40-300673-110 E-mail: hamburg@fwf.fichtner.de Internet: www.fwf.fichtner.de	Datum Name	
Datum / Unterschrift: gez.:	Datum / Unterschrift: gez.:	bearbeitet gezeichnet geprüft	15.07.2020 15.07.2020 15.07.2020 Köster Klein Richter

P:\618\618-SW\618-1180\KLP\_Fernwärmeführung\500\_Planung\540\_Genehmigungsplanung\542\_Zeichnungen\542\_ZEICHNUNG\618-1180\_G\_4.4.1.2.dwg