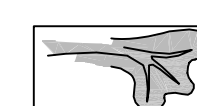
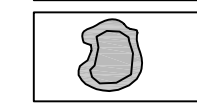






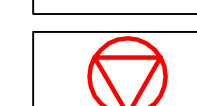
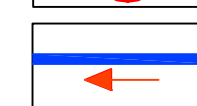
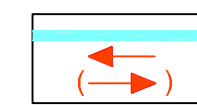



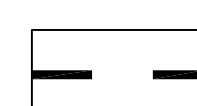
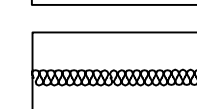
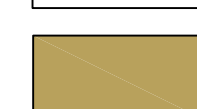


# Legende


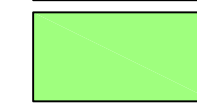


## Tidebeeinflusste Fläche

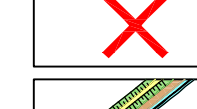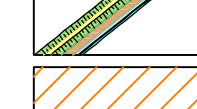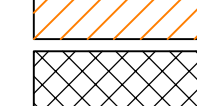-  Anlage eines Prielsystems
-  Anlage eines Tidetümpels mit flachem Uferbereich
-  Vorhandene Gräben, Anbindung an das Prielsystem
-  Rückbau von Gebäuden / Verwallungen
-  Verfüllung von Gräben im Abstand von 50m von der Verwallung des Tiedepolders
-  Anlage einer Verwallung
-  Geländeaufhöhung
-  Aufhöhung der 50m-Schutzzone am Deich
-  Lage der Gestaltungsquerschnitte
-  Geplantes Pumpwerk Binnendeichgraben
-  Vorhandene Gräben / Änderung der Fließrichtung
-  Ausbau vorhandener Gräben mit eventueller Änderung der Fließrichtung
-  Grabenabschnitt neu zu erstellen
-  Ausbau des Mittelweges


## Sonstige Darstellungen

-  Grenze der Planfeststellung
-  Planfestgestellte Gräben außerhalb des dargestellten Planfeststellungsbereiches
-  Bestandsröhricht am Zuggraben 3

## Grünlandansaat

-  Grünlandansaat mit Saatmischung "Wiese" 1,5g/m<sup>2</sup>
-  Grünlandansaat mit Saatmischung "Weide" 1,5g/m<sup>2</sup>
-  Gehölze roden und entfernen
-  Flächen zur Ansiedlung des Knolligen Fuchsschwanzes (Alopecurus bulbosus) (22 Transekte zu je 100m<sup>2</sup> oberhalb des Höhengradienten +2,46m NN)

Tidebeeinflusste Flächen

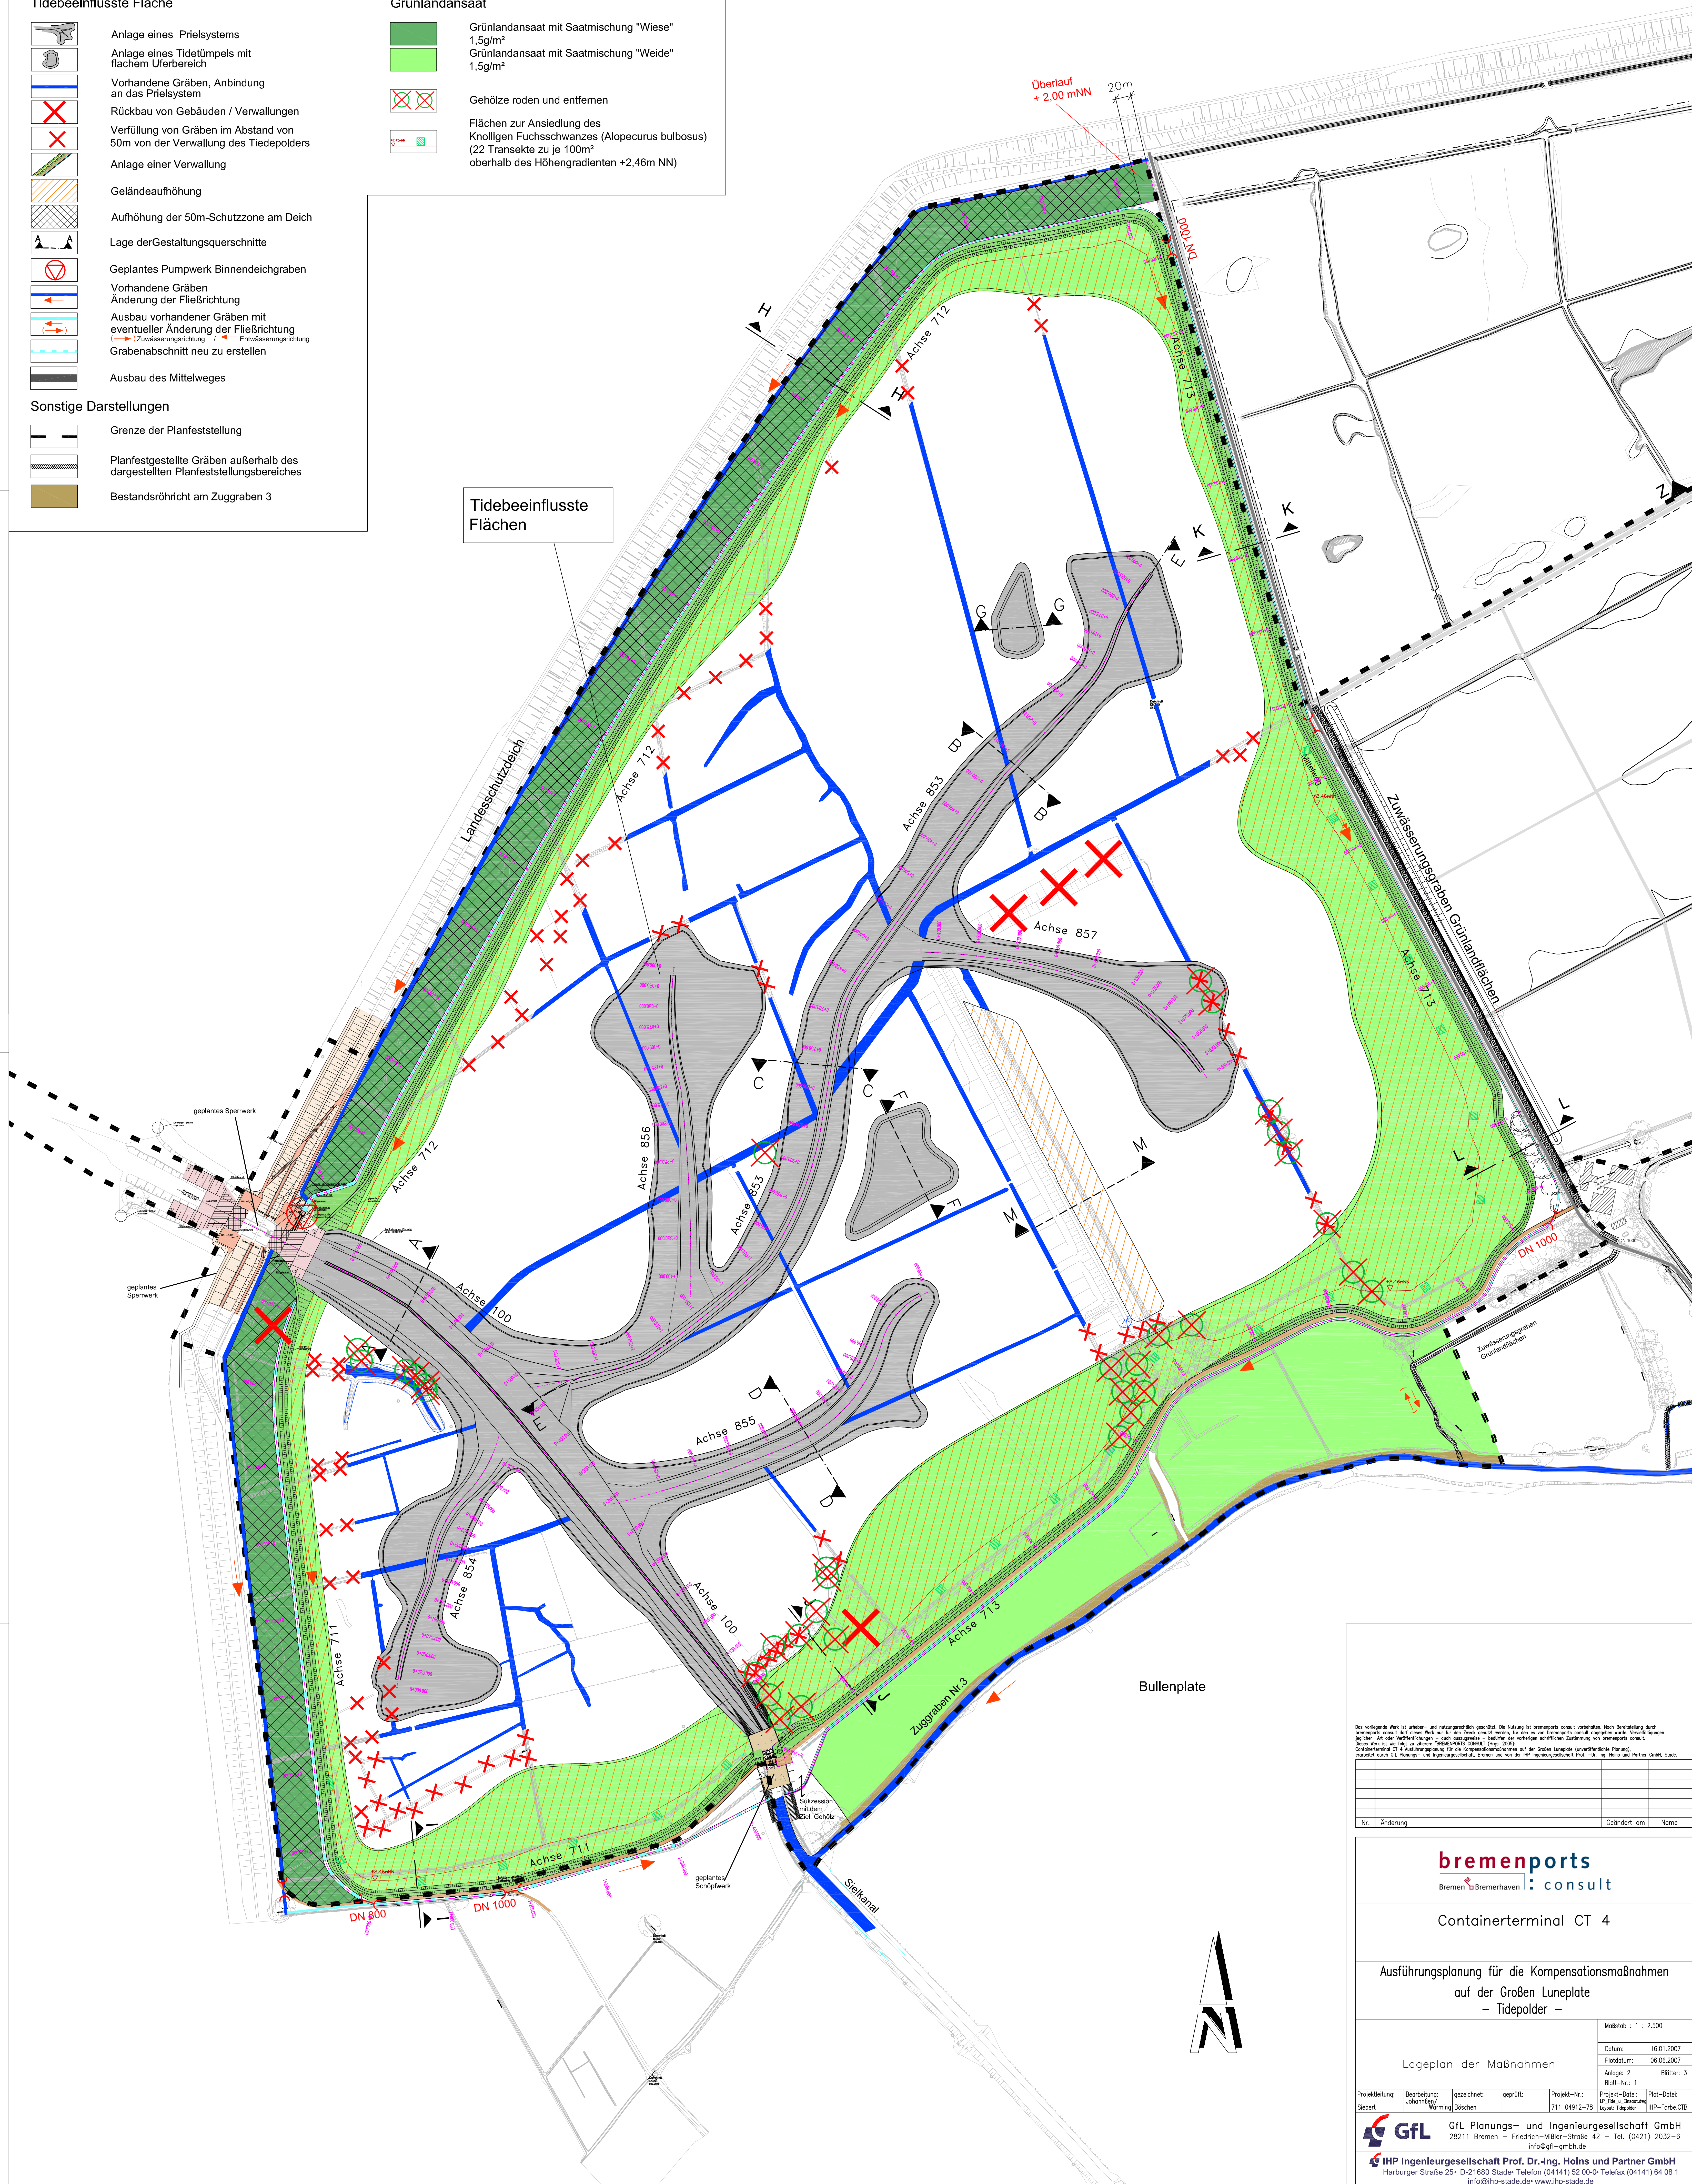

Das vorliegende Werk ist urheber- und nutzungsrechtlich geschützt. Die Nutzung ist bremensports consult vorbehalten. Nach Genehmigung durch bremensports consult darf dieses Werk nur für den Zweck genutzt werden, für den es von bremensports consult abgeben wurde. Verantwortungen für die Ausführung sind ausschließlich dem Auftraggeber zuzurechnen. Haftung für eventuelle Schäden ist bremensports consult nicht zuzurechnen. Die Haftung für die Ausführung ist ausschließlich dem Auftraggeber zuzurechnen. Die Haftung für die Ausführung ist ausschließlich dem Auftraggeber zuzurechnen.

Nr.	Änderung	Geändert am	Name

**bremensports**  
Bremerhaven : consult

Containerterminal CT 4

Ausführungsplanung für die Kompensationsmaßnahmen  
auf der Großen Luneplate  
– Tiedepolder –

Maßstab : 1 : 2.500

Datum: 16.01.2007  
Prüfdatum: 06.08.2007  
Anlage: 2 Blätter: 3  
Blatt-Nr.: 1

Projektierung: Siebert	Bearbeitung: Johannsen/Warming	gezeichnet: Böschchen	geprüft: 	Projekt-Nr.: 711 04912-78	Projekt-Datei: 07_Plan_01.dwg	Plot-Datei: IHP-Farbe.CTB
---------------------------	-----------------------------------	--------------------------	--------------	------------------------------	----------------------------------	------------------------------

**GfL** GfL Planungs- und Ingenieurgesellschaft GmbH  
28211 Bremen – Friedrich-Möller-Strasse 42 – Tel. (0421) 2032-6  
info@gfl-gmbh.de

**IHP** Ingenieurgesellschaft Prof. Dr.-Ing. Hoins und Partner GmbH  
Harburger Straße 25 • D-21680 Stade • Telefon (04141) 52 00-0 • Telefax (04141) 64 08 1  
info@ihp-stade.de • www.ihp-stade.de