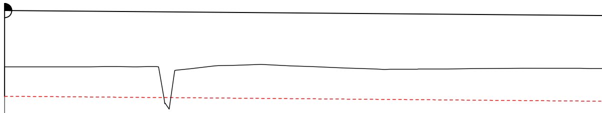

M = 1:1000/100
NN -4.00 m

Sohlhöhe	0.500	0.458	0.417	0.375	0.333
Geländehöhe	1.530	1.538	1.564	1.454	1.477
	0+000	0+050	0+100	0+150	0+200

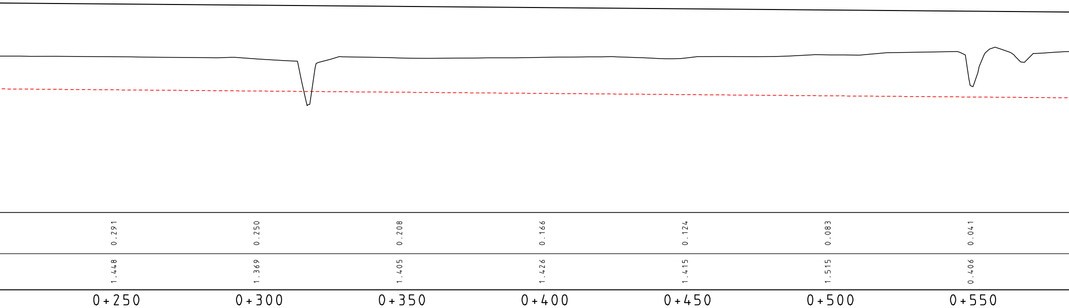
0.291
0.250
0.208
0.166
0.124
0.083
0.041
1.448
1.369
1.405
1.426
1.415
1.515
0.406
0+250
0+300
0+350
0+400
0+450
0+500
0+550

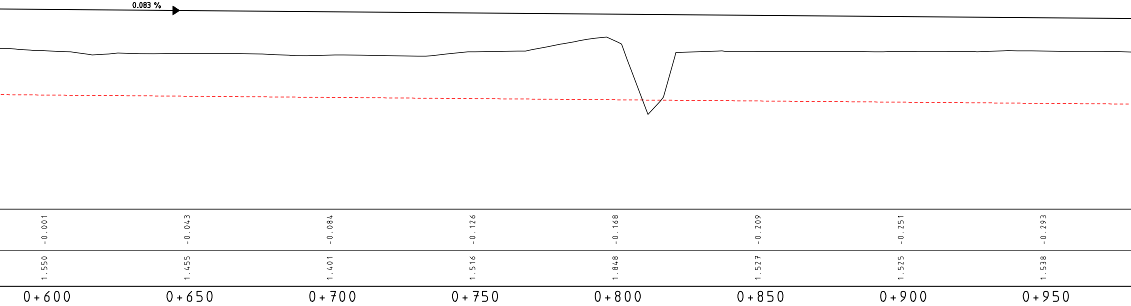
0.083 %
-0.001
-0.043
-0.084
-0.126
-0.168
-0.209
-0.251
-0.293
1.550
1.455
1.401
1.516
1.848
1.527
1.525
1.538
0+600
0+650
0+700
0+750
0+800
0+850
0+900
0+950

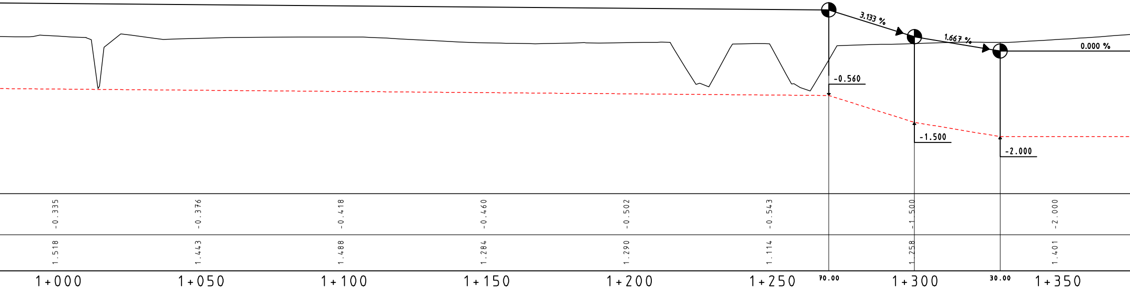
3.133 %
1.667 %
0.000 %
-0.560
-1.500
-2.000
-0.335
-0.376
-0.418
-0.460
-0.502
-0.543
-1.500
-2.000
1.518
1.443
1.488
1.284
1.290
1.114
1.258
1.401
1+000
1+050
1+100
1+150
1+200
1+250
70.00
1+300
30.00
1+350

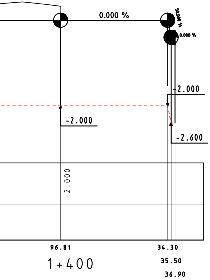
0.000 %
50.000 %
0.000 %
-2.000
-2.000
-2.600
-2.000
96.81
1+400
34.30
35.50
36.90

Das vorliegende Werk ist urheber- und nutzungsrechtlich geschützt. Die Nutzung ist bremenports consult vorbehalten.
Nach Bereitstellung durch bremenports consult darf dieses Werk nur für den Zweck genutzt werden,
für den es von bremenports consult abgegeben wurde. Vervielfältigungen jeglicher Art oder Veröffentlichungen
- auch auszugsweise - bedürfen der vorherigen schriftlichen Zustimmung von bremenports consult.
Dieses Werk ist wie folgt zu zitieren:
"BREMENPORTS CONSULT (Hrgs. 2007):
Containerterminal CT 4 Ausführungsplanung für die Kompensationsmaßnahmen auf der Großen Luneplate
(unveröffentlichte Planung)
erarbeitet durch GfL Planungs- und Ingenieurgesellschaft,
Bremen und von der IHP Ingenieurgesellschaft Prof. Dr.-Ing. Hoins und Partner GmbH,Stade

Nr.	Änderung	Geändert am	Name

bremenports
Bremen Bremerhaven : consult

Containerterminal CT 4

Ausführungsplanung für die Kompensationmaßnahmen auf der Großen Luneplate

- Tidepolder -

Längsschnitt Prielsystem

Achse 853

Station: 0+000.000 - 1+436.900

Maßstab : 1:1000/100
Datum: 23.02.2007
Plotdatum: 04.05.2007
Anlage: 3.1 Blätter: 7
Blatt-Nr.: 2

Projektleitung:	Bearbeitung:	gezeichnet:	geprüft:	Projekt-Nr.:	Projekt-Datei:	Plot-Datei:
Siebert	Johannßen	Wollmer		711 04912-78	HE853011.PLT	PROJEKT.STF

GfL
GfL Planungs- und Ingenieurgesellschaft GmbH
28211 Bremen - Friedrich-Mißler-Straße 42 - Tel. 0421/2032-6
info@gfl-gmbh.de

IHP Ingenieurgesellschaft Prof. Dr.-Ing. Hoins und Partner GmbH
Harburger Straße 25 · D-21680 Stade · Telefon (04141) 52 00-0 · Telefax (04141) 64 08 1
info@ihp-stade.de · www.ihp-stade.de

LUNERK06, HE853011.PLT, HE853011, 06.06.07, Kg

CARD/1