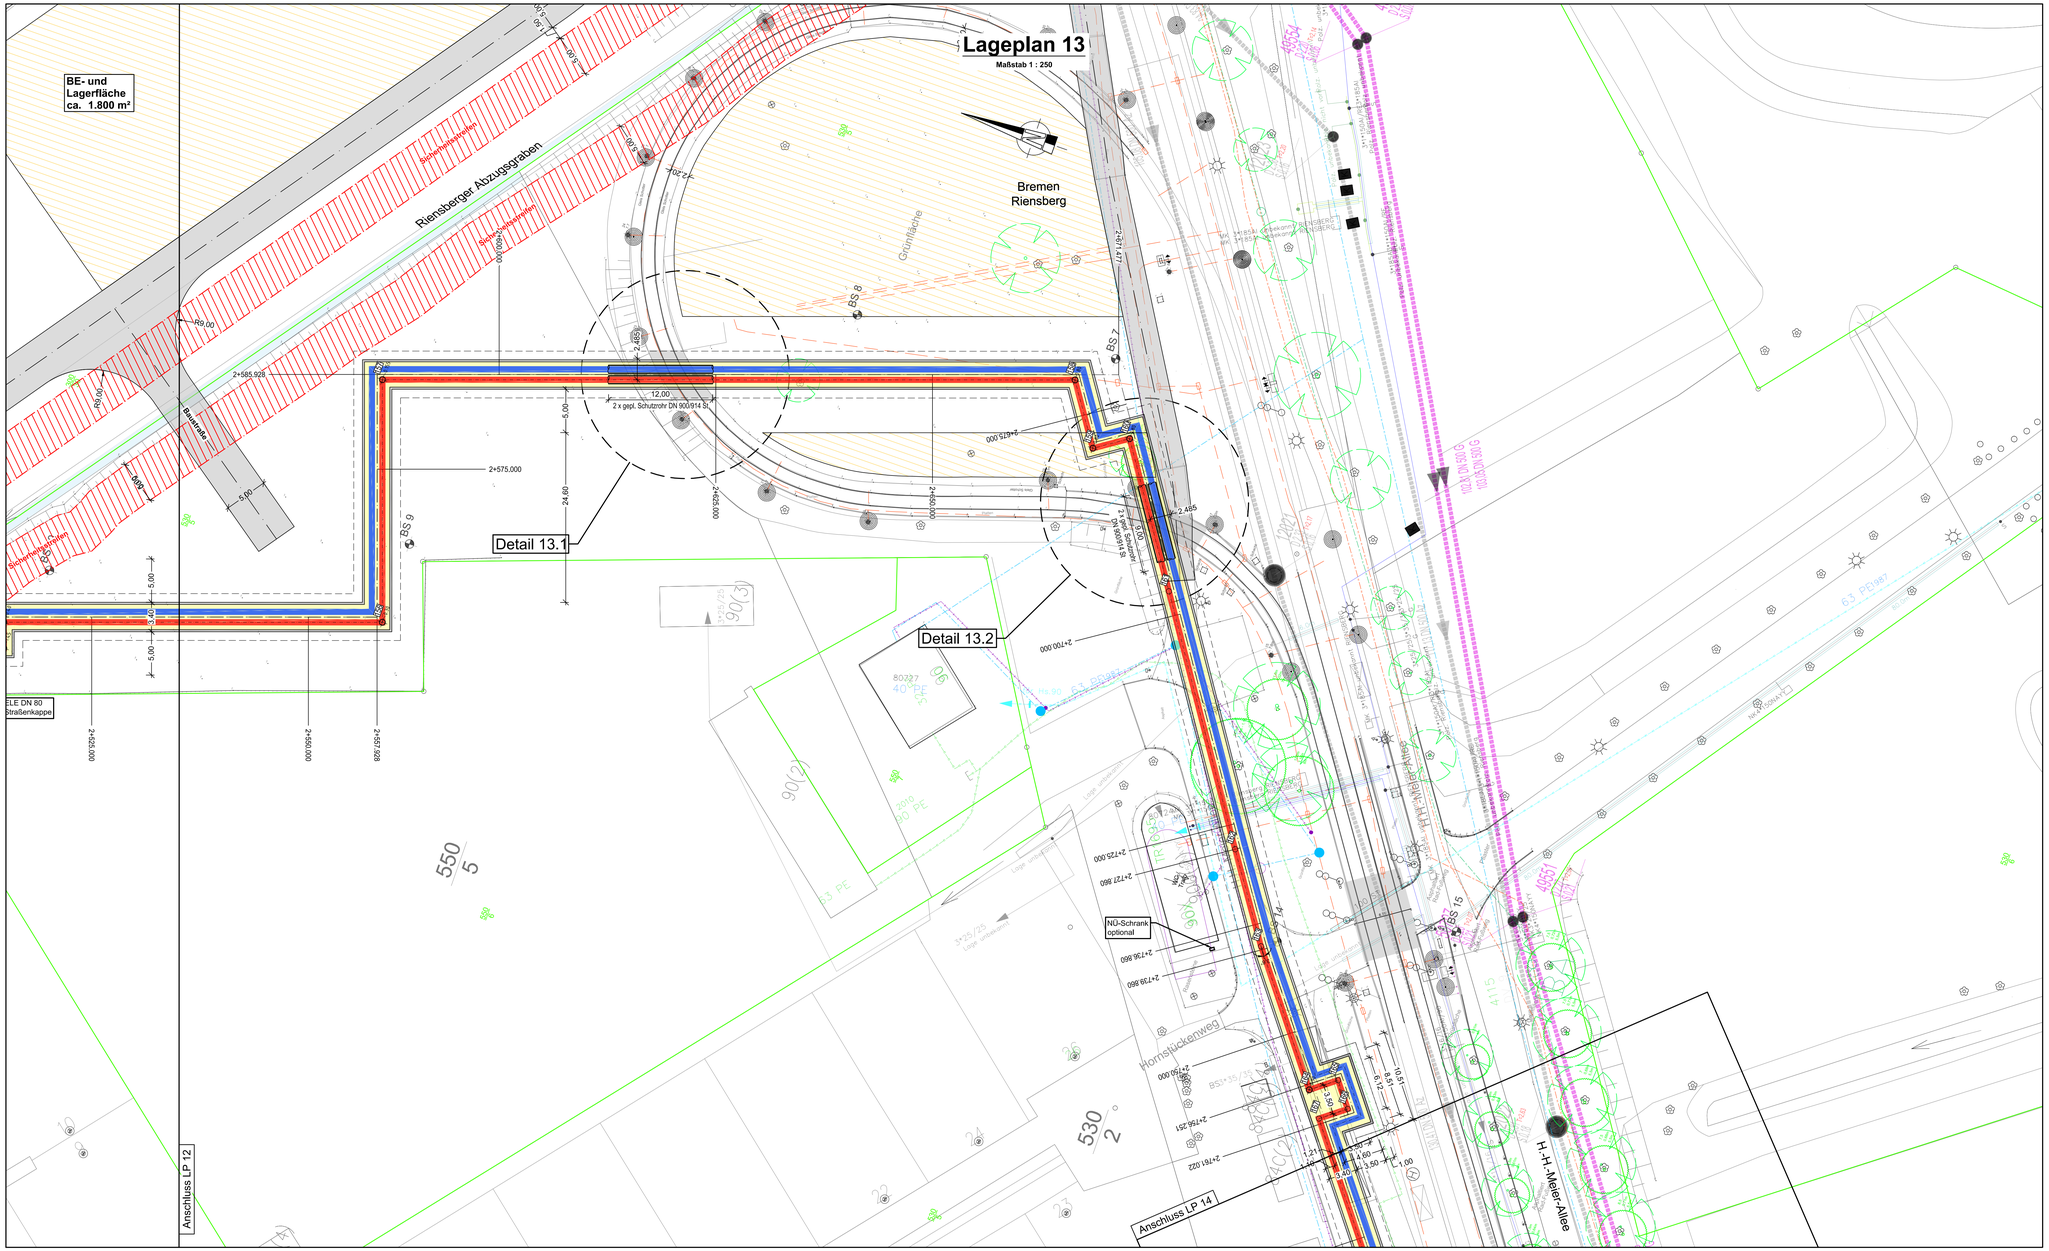
Lageplan 13
Maßstab 1 : 250
BE- und Lagerfläche ca. 1.800 m²
Riensberger Abzugsgraben
Bremen Riensberg
Grünfläche
Baustraße
Detail 13.1
Detail 13.2
NÜ-Schrank optional
Anschluss LP 12
Anschluss LP 14
H.-H.-Meier-Allee
Hornstückenweg
2+585,928
2+575,000
2+675,000
2+700,000
2+725,000
2+727,860
2+736,860
2+738,860
2+750,000
2+756,251
2+761,022
12,00
2 x gepl. Schutzrohr DN 900/914 St.
24,60
5,00
6,00
R9,00
R8,00
BS 7
BS 8
BS 9
BS 14
BS 15
ELE DN 80
Straßenkappe
550/5
530/2
90(3)
90(2)
90(6)
63 PE
40 PE
80 PE
63 PE987
