


Planfestgestellter Endausbau 1983

Maßstab 1 : 2.000

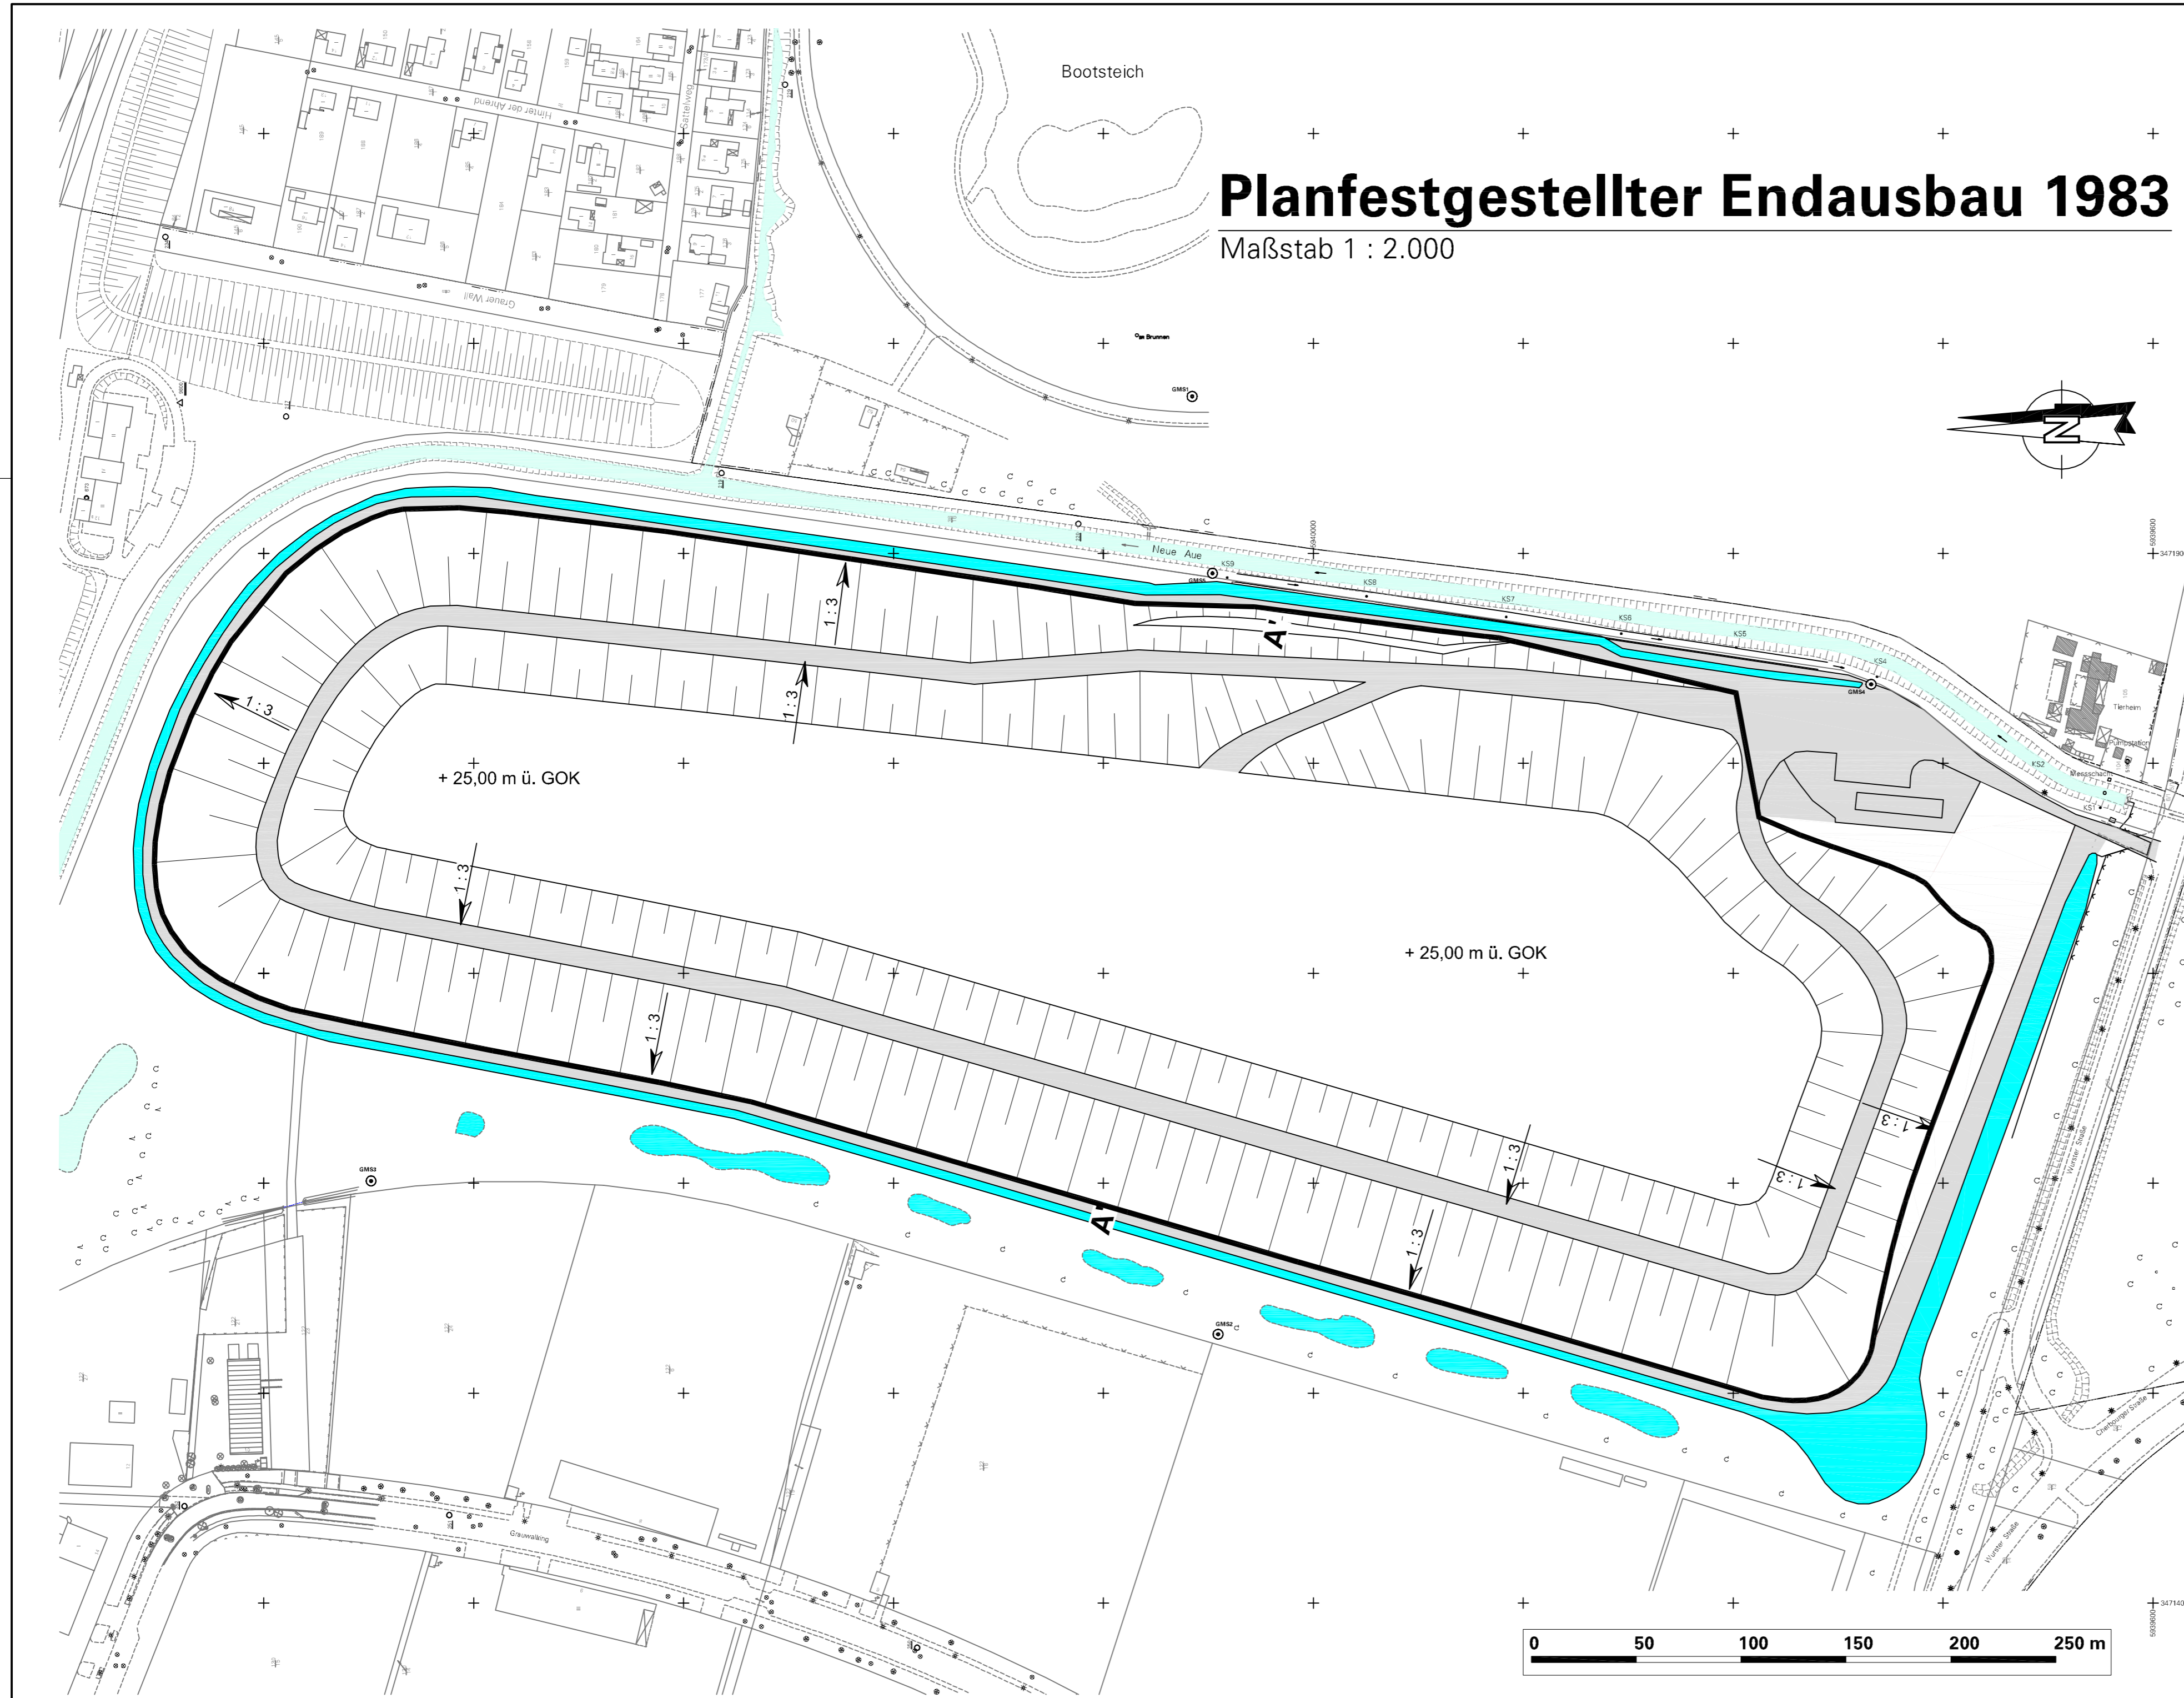

Legende:

- vorhandene Asphaltflächen und Schotterwege
- vorhandener Fangegraben

Projekt Deponie Grauer Wall Änderung Planfeststellung		
Auftraggeber Bremerhavener Entsorgungsgesellschaft mbH		
Planverfasser Umtec Prof. Biener Sasse Konertz Partnerschaft Beratender Ingenieure und Geologen Hafervende 7 28357 Bremen Telefon: 0421 / 20759-0 Telefax: 0421 / 20759-999 E-Mail: info@umtec-partner.de		
Projekt-Nr. U135009	Leistungsphase Genehmigungsplanung	Datum 18.03.2010
bearbeitet Linnenbecker	gezeichnet sl	Maßstab 1 : 2.000
geprüft: OS rs	geprüft: V/P/L ts	Blatt 1350GP10

U:\135009_DSM_Änderung_Planfeststellung\04_Plane\CA\03_EP_GP\1350GP10_Lageplan planfestgestellter Endausbau.dwg