

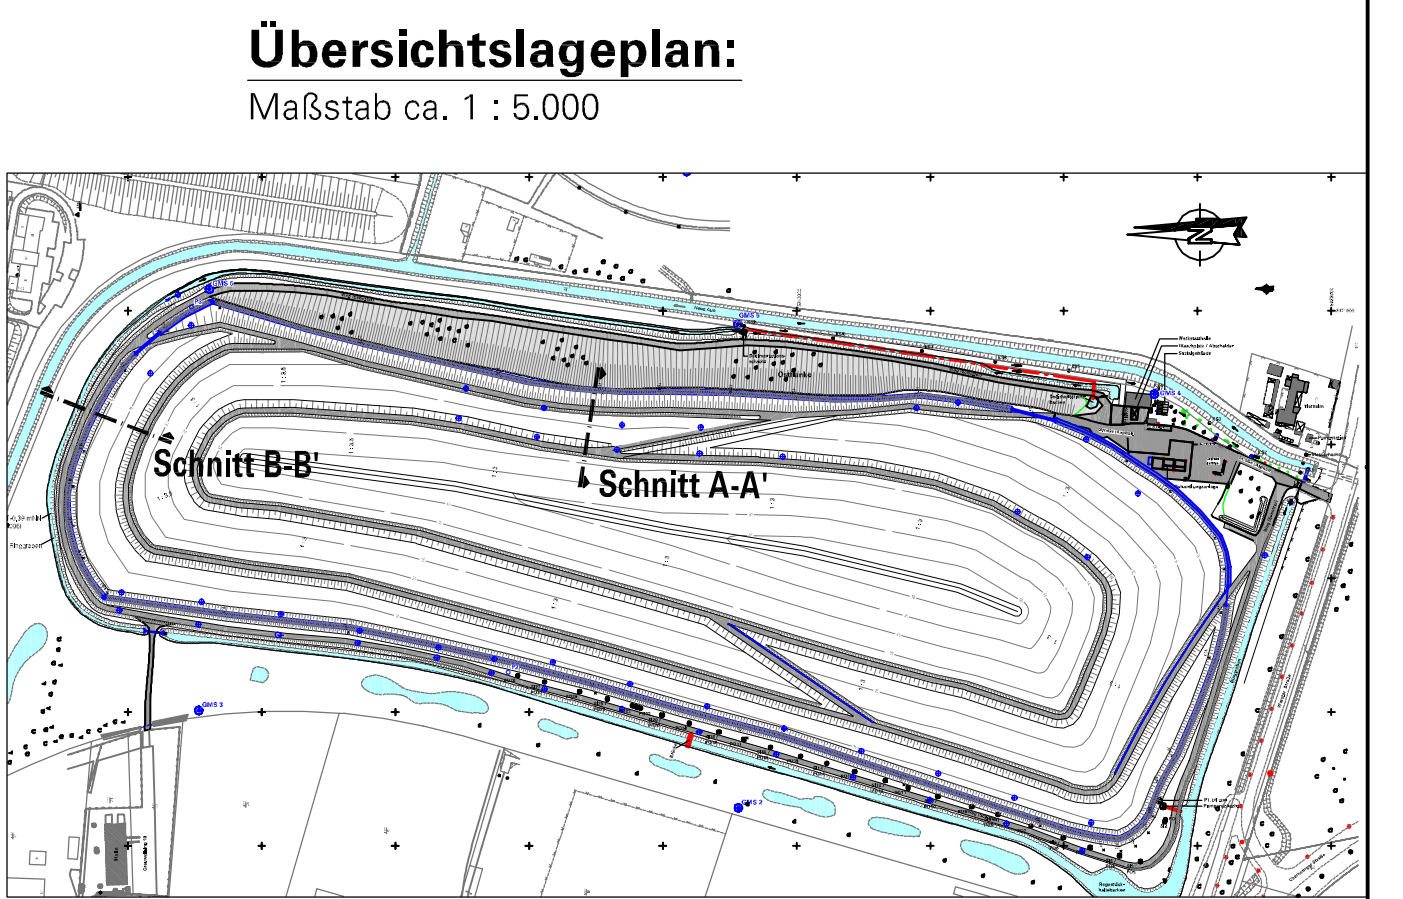


Schnitt A - A'

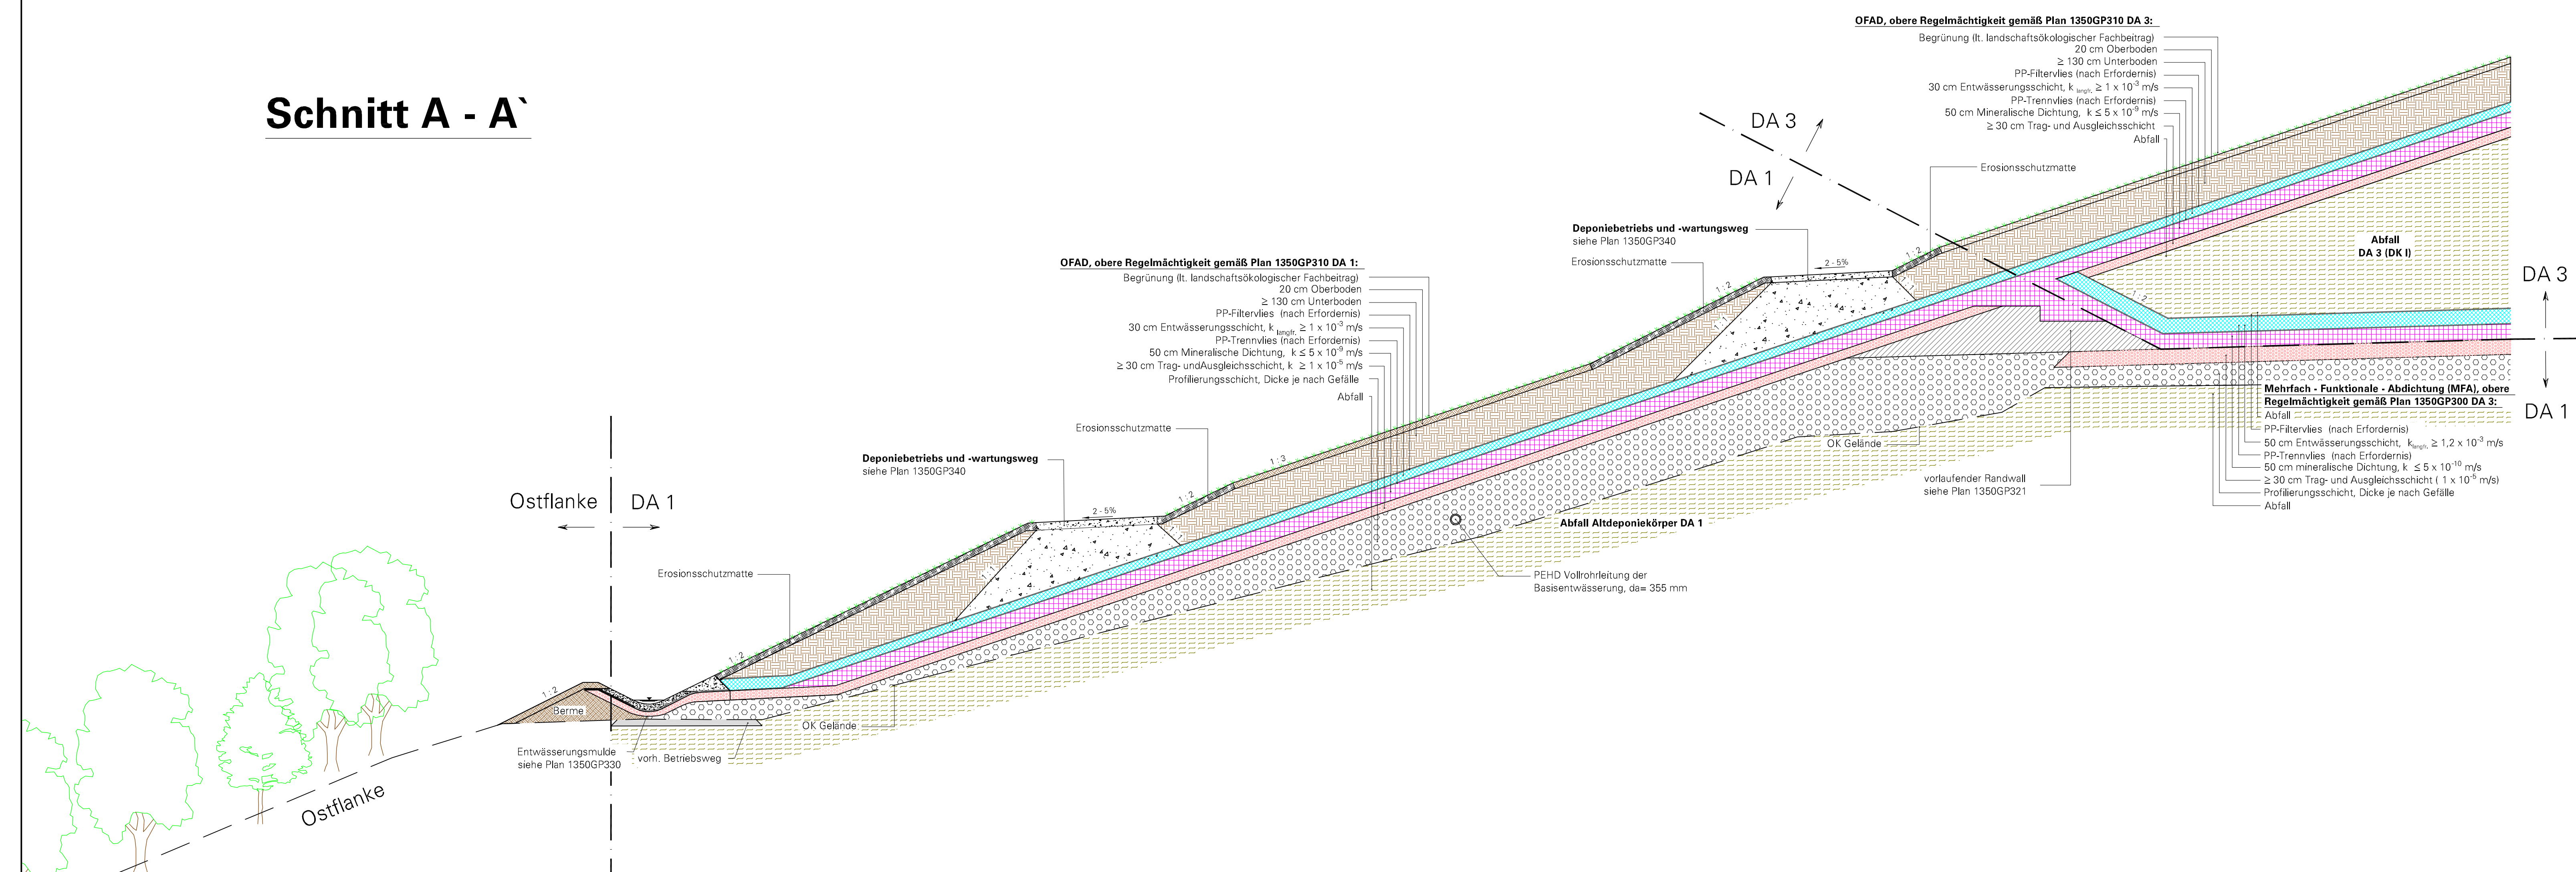

Schnitt B - B'

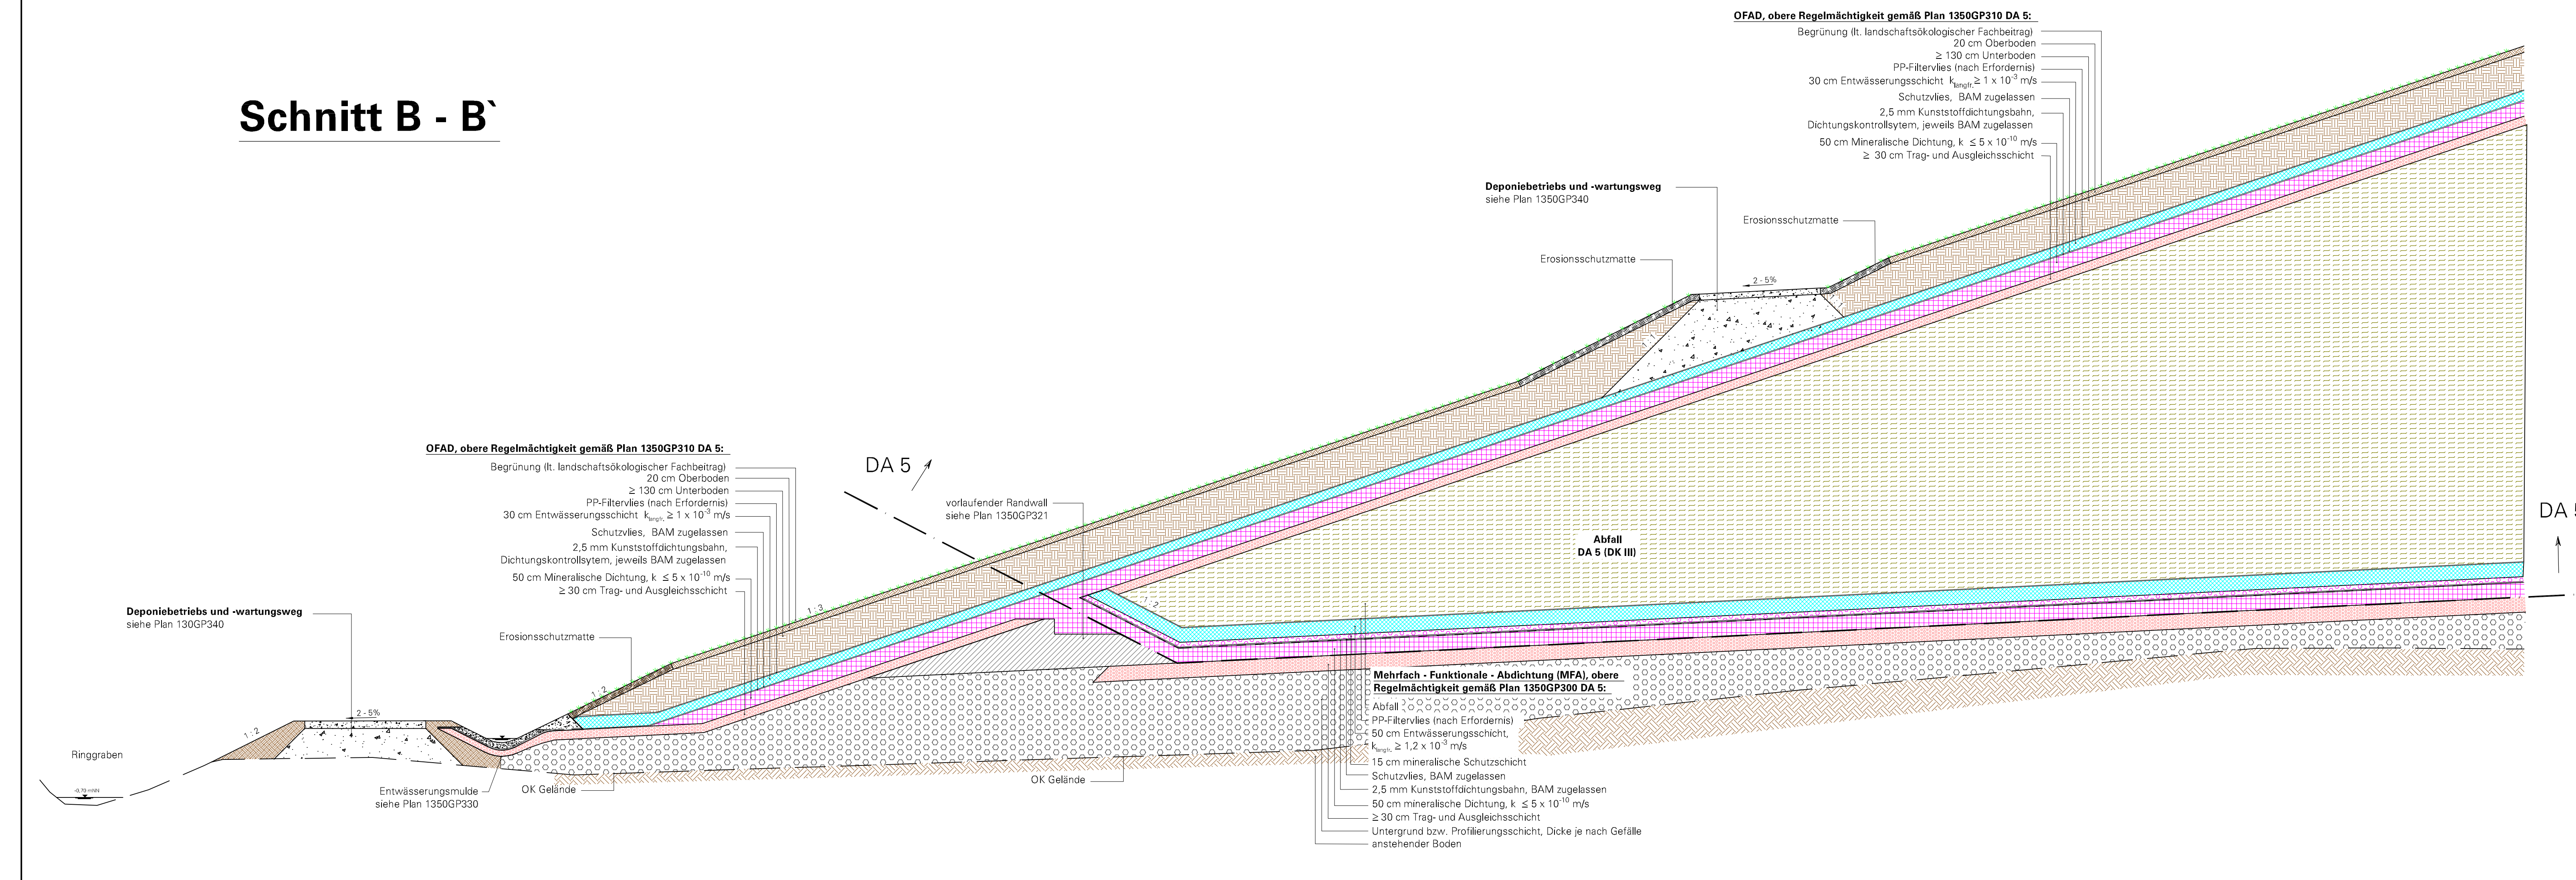

Planhinweis:

Die Abdichtungssysteme sind mit dem Aufbau gemäß der „oberen Regelmächtigkeit“ (siehe auch Pläne 1350GP300 und 310) dargestellt. Andere Abdichtungskomponenten und -mächtigkeiten sind gemäß den Darlegungen im Erläuterungsbericht und in den Plänen 1350GP300 und 310 möglich.

Projekt		Deponie Grauer Wall Änderung Planfeststellung	
Auftraggeber		BEG Bremerhavener Entsorgungsgesellschaft mbH	
Planverfasser		Umtec Prof. Blener Sasse Konertz Partnerschaft Berater Ingenieure und Geologen Hallerwende 7 28367 Bremen Telefon: 0421 / 20759-0 E-Mail: info@umtecpartner.de	
Projektnr.	U135009	Leistungsphase	Genehmigungsplanung
Datum	18.03.2010	Maßstab	1 : 100
bearbeitet	Linnenbecker	Planerstellung	Schnitt A - A' Ostflanke und Schnitt B - B' DA 5
gezeichnet	cj, sl	Blatt	1350GP210
geprüft	rs		