




Detail Randwall

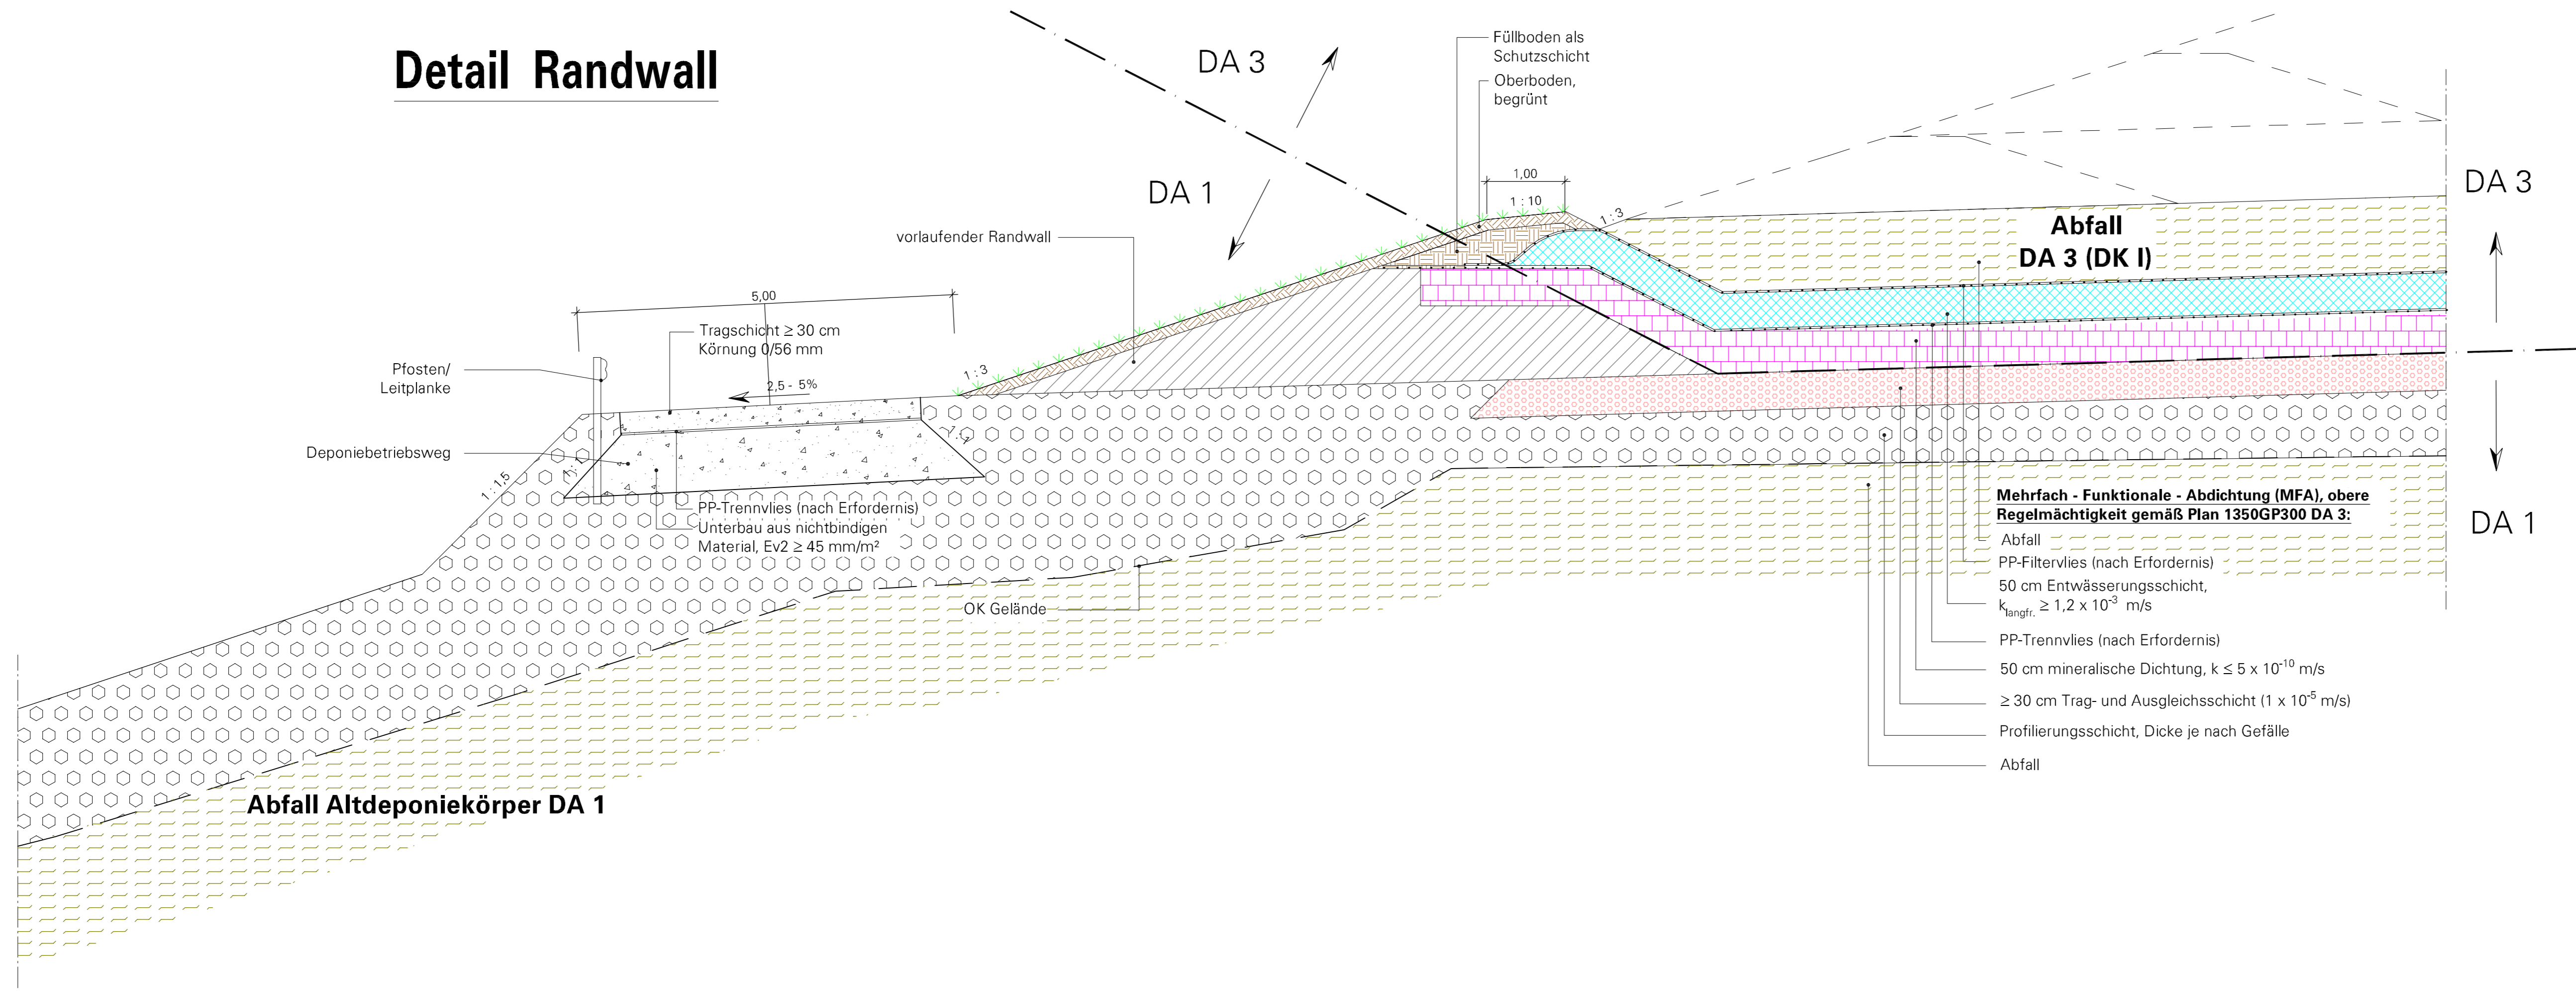

Detail Randwall mit OFAD

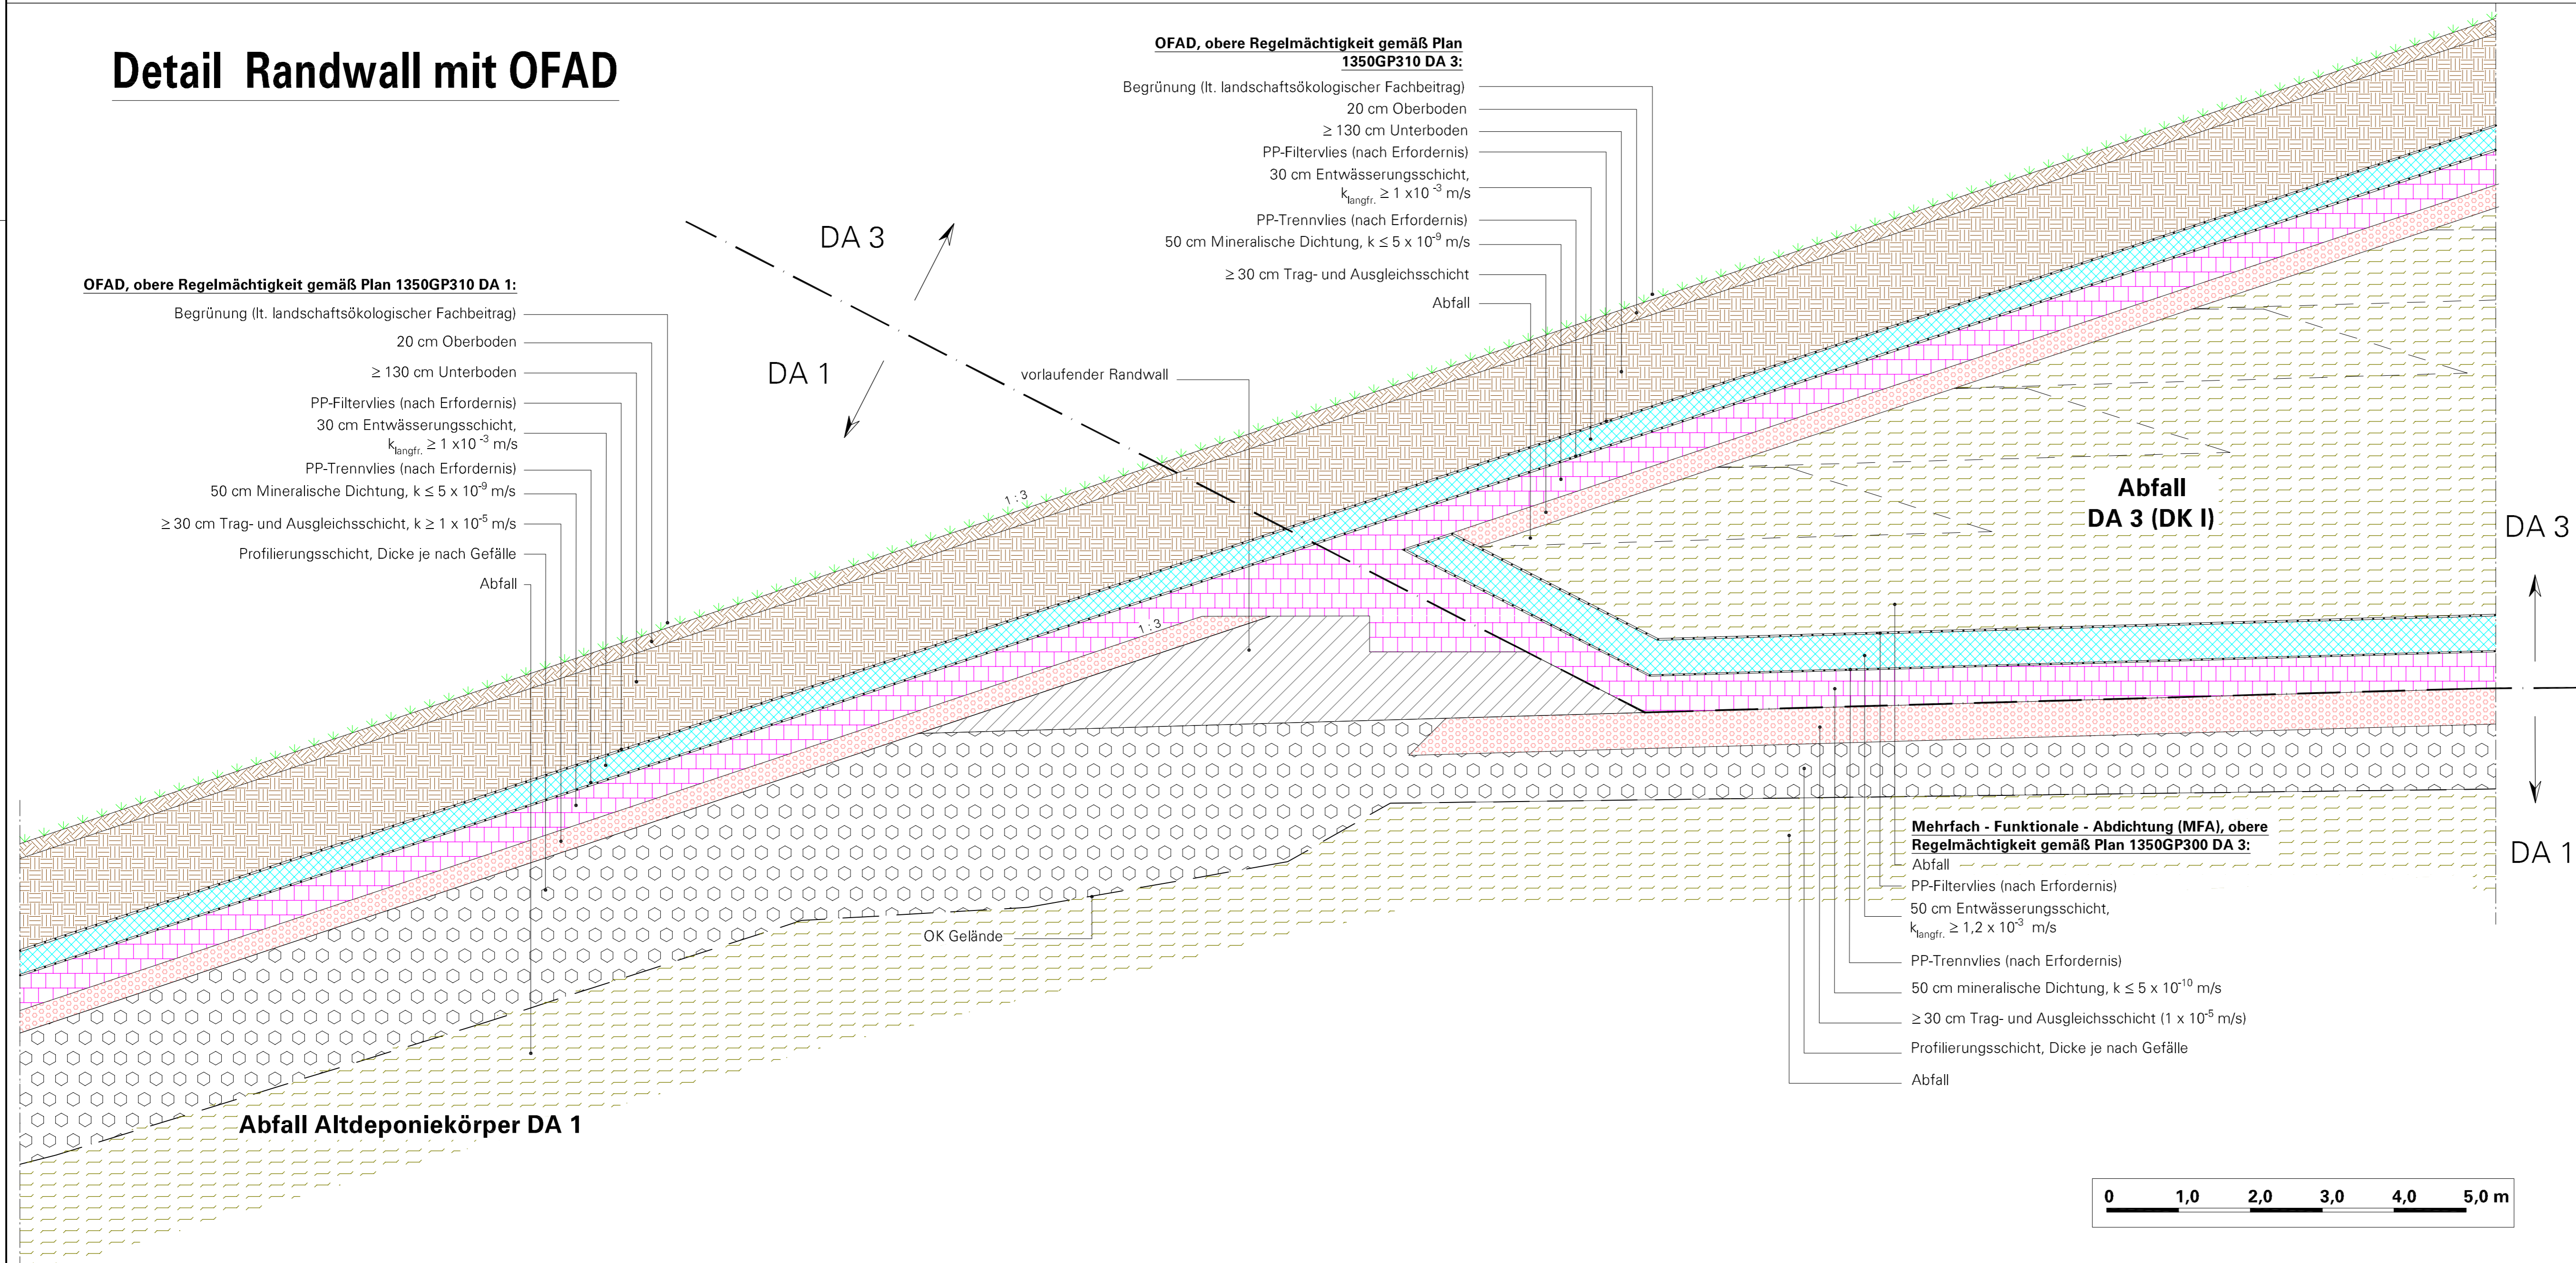

Planhinweis:
Die Abdichtungssysteme sind mit dem Aufbau gemäß der „oberen Regelmächtigkeit“ (siehe auch Pläne 1350GP300 und 310) dargestellt. Andere Abdichtungskomponenten und -mächtigkeiten sind gemäß den Darlegungen im Erläuterungsbericht und in den Plänen 1350GP300 und 310 möglich.

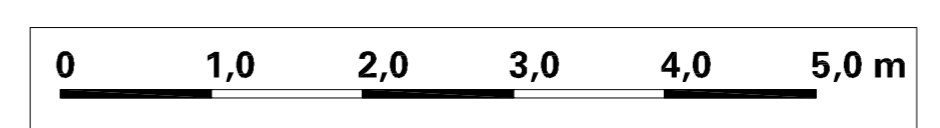

Projekt		Deponie Grauer Wall Änderung Planfeststellung	
Auftraggeber		BEG Bremerhavener Entsorgungsgesellschaft mbH	
Planverfasser		Umtec Prof. Blener Sasse Konertz Partnerschaft: Beratender Ingenieure und Geologen Hafenveranda 7 28357 Bremen Telefon: 0421 / 20759-0 Telefax: 0421 / 20759-999 E-Mail: info@umtec-partner.de	
Projektnr.	U135009	Leistungsphase	Genehmigungsplanung
bearbeitet	Linnenbecker	Datum	18.03.2010
gezeichnet	sl, kd	Maßstab	1 : 50
geprüft	rs	Planfeststellung	Blatt
ts		Detail Randwall	1350GP321

U:\135009_DGW_Aenderung_Planfeststellung\04_Planfeststellung\04_Planfeststellung\04_Planfeststellung\Detail_Randwall_Durchfahrtsplanbauwerk.dwg