

**Anlage 2.3**  
Anlage zum  
wasserbehördlichen Verfahren  
Bremerhaven, den 26. Juli 2021

Koordinatensystem	UTM 32N (Lagestatus 489)
Höhensystem	DHHN 2016 (Höhenstatus 170)
Quellangaben:	© Vermessungs- und Katasteramt Bremerhaven 2018
	topographische Grundkarte
Hafenkarte bremerports GmbH & Co. KG ohne Gewähr auf Aktualität, Richtigkeit und Vollständigkeit	

Leistungsphase:

**Bauherr:**  
Bremerports

**Freie Hansestadt Bremen**  
Die Senatorin für Wissenschaft und Häfen  
(SWH)

**Projekt:**  
Neubau der Columbuskaje  
in Bremerhaven

Datum	Name	Maßstab:
25.05.2020	Borchers	1:2000
25.05.2020	Stoyeva	1:500
25.05.2020	Teuleberg	


**bremerports**  
Bremerports GmbH & Co. KG

**Bestandslageplan 2.3**

Geschäftsbereich  
Hafenbau

Dok.-Id.      Zeichn.-Nr.      Index

0-04

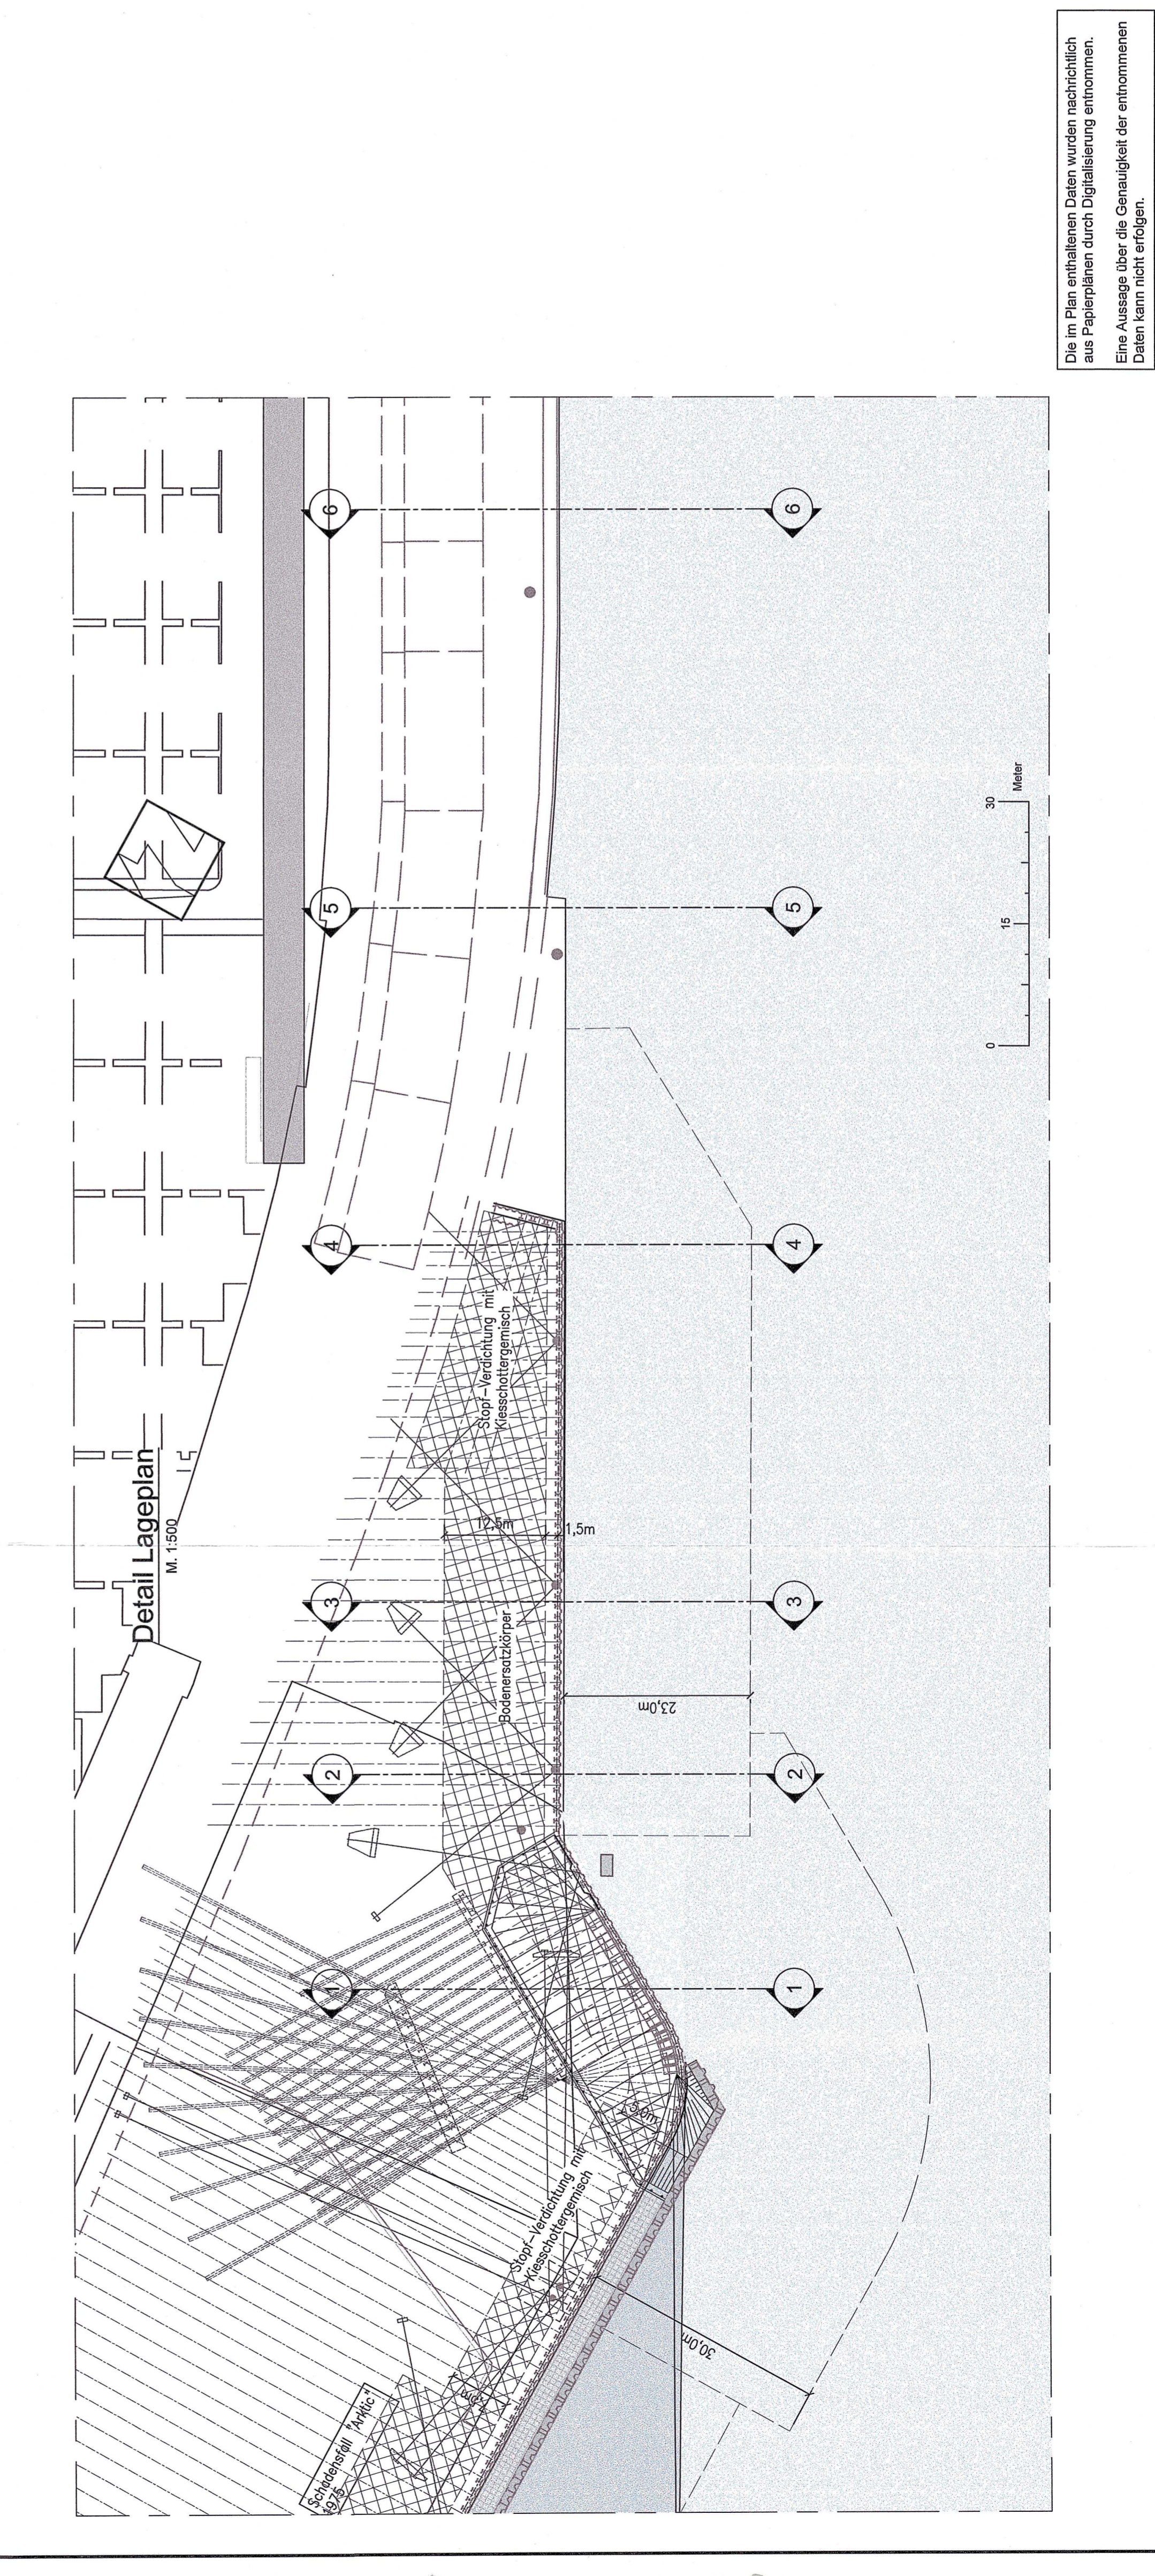

Die im Plan enthaltenen Daten wurden nachrichtlich aus Papierplänen durch Digitalisierung entnommen.  
Eine Aussage über die Genauigkeit der entnommenen Daten kann nicht erfolgen.