


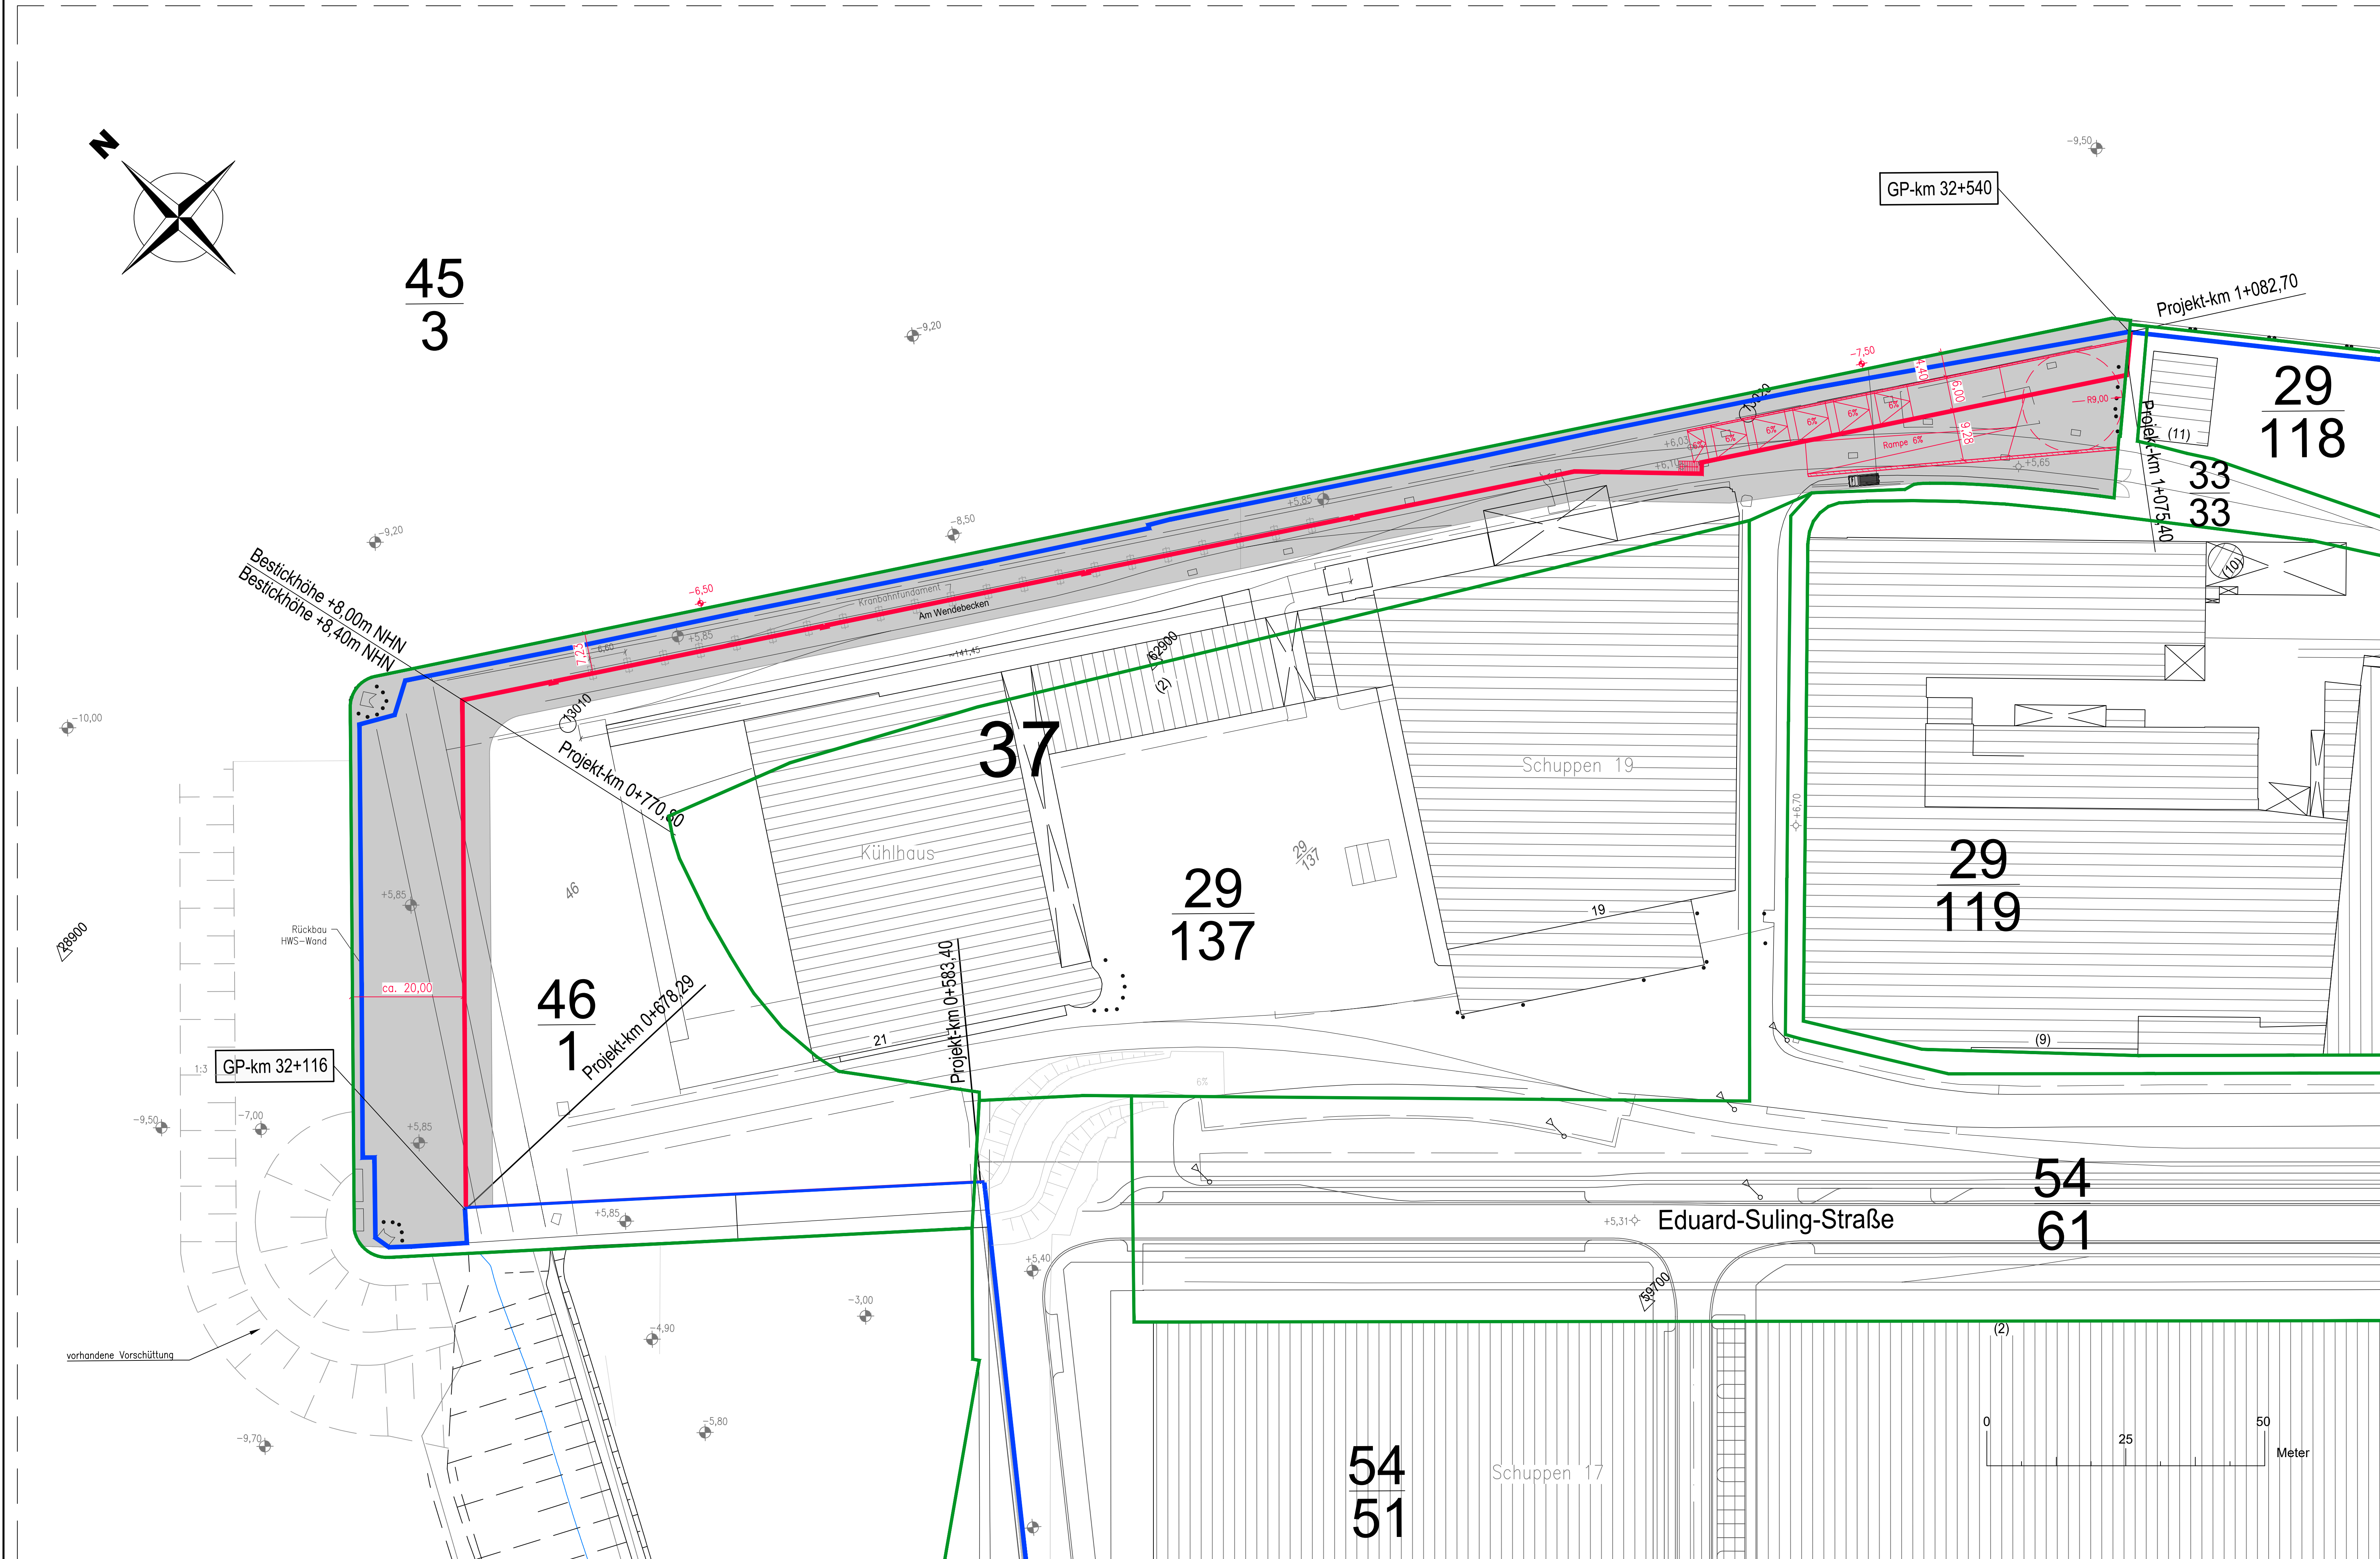

Plangrundlage:

-Topografischer Sonderplan GeoInformation Bremen 25/02/2020

-HWS am Wendebecken, Abschnitt 2a, Ausführungsplanung sweco 2018

- Legende:
- HWS-Linie Bestand
 - Planung
 - Flurstücksgrenze
 - Vorhabenbereich
 - 46 Bezeichnung der Flur
 - 29/137 Flurstücksnummer

Alle Höhenangaben in [m] bezogen auf NHN.

Nr.		Änderung	
Baumaßnahme:		Geändert am	
Name			
Überseestadt, Hafenkante			
Generalplanung Hafenkante			
Antrag nach §68 WHG			
Hochwasserschutz Kühlhausnase und Kühlhauskaje			
Deich-km 32+116 bis 32+540			
Entwurfsaufsteller:			
bremenports		bremenports GmbH & Co.KG	
Bremen · Bremerhaven · GbR & Co. KG		Am Strom 2 28195 Bremen Telefon +49 471 30601-0	
bearbeitet: Anna Stoyeva	geprüft: Janine Wienberg	Projekt-Nr.:	Datum: 10.02.2025
Dat.: 28.02.2025	Blattgröße: 1189 x 594	Ploteinstellungen:	CAD-Bearbeitung:
Träger der Maßnahme:			
Stadtgemeinde Bremen vertreten durch:			
WFB Wirtschaftsförderung Bremen GmbH		WFB Wirtschaftsförderung Bremen GmbH	
28195 Bremen Langenstraße 2-4 Tel.: 0421 / 9600-10 Fax: 0421 / 9600-810		28195 Bremen Langenstraße 2-4 Tel.: 0421 / 9600-10 Fax: 0421 / 9600-810	
Bremen, den _____			
ppa. _____ i. V.			
Einzelmaßnahme:			
Liegenschaftskarte		Maßstab: 1:500	
2.3.1		Anlage : Blätter :	
Technische Projektsteuerung:		Blatt Nr. : 2b-04	
Umtec		Umtec Prof. Bener Sasse Konetz Partnerschaft Beratender Ingenieure und Geologen mbB Hafenwende 7 28357 Bremen Telefon: 0421 / 20759-0 Telefax: 0421 / 20759-100 e-mail: info@umtec-partner.de	
Bremen, den _____			
tech. geprüft: Bremen, den _____		genehmigt durch: Bremen, den _____	
freigegeben: Bremen, den _____		Bremen, den _____	