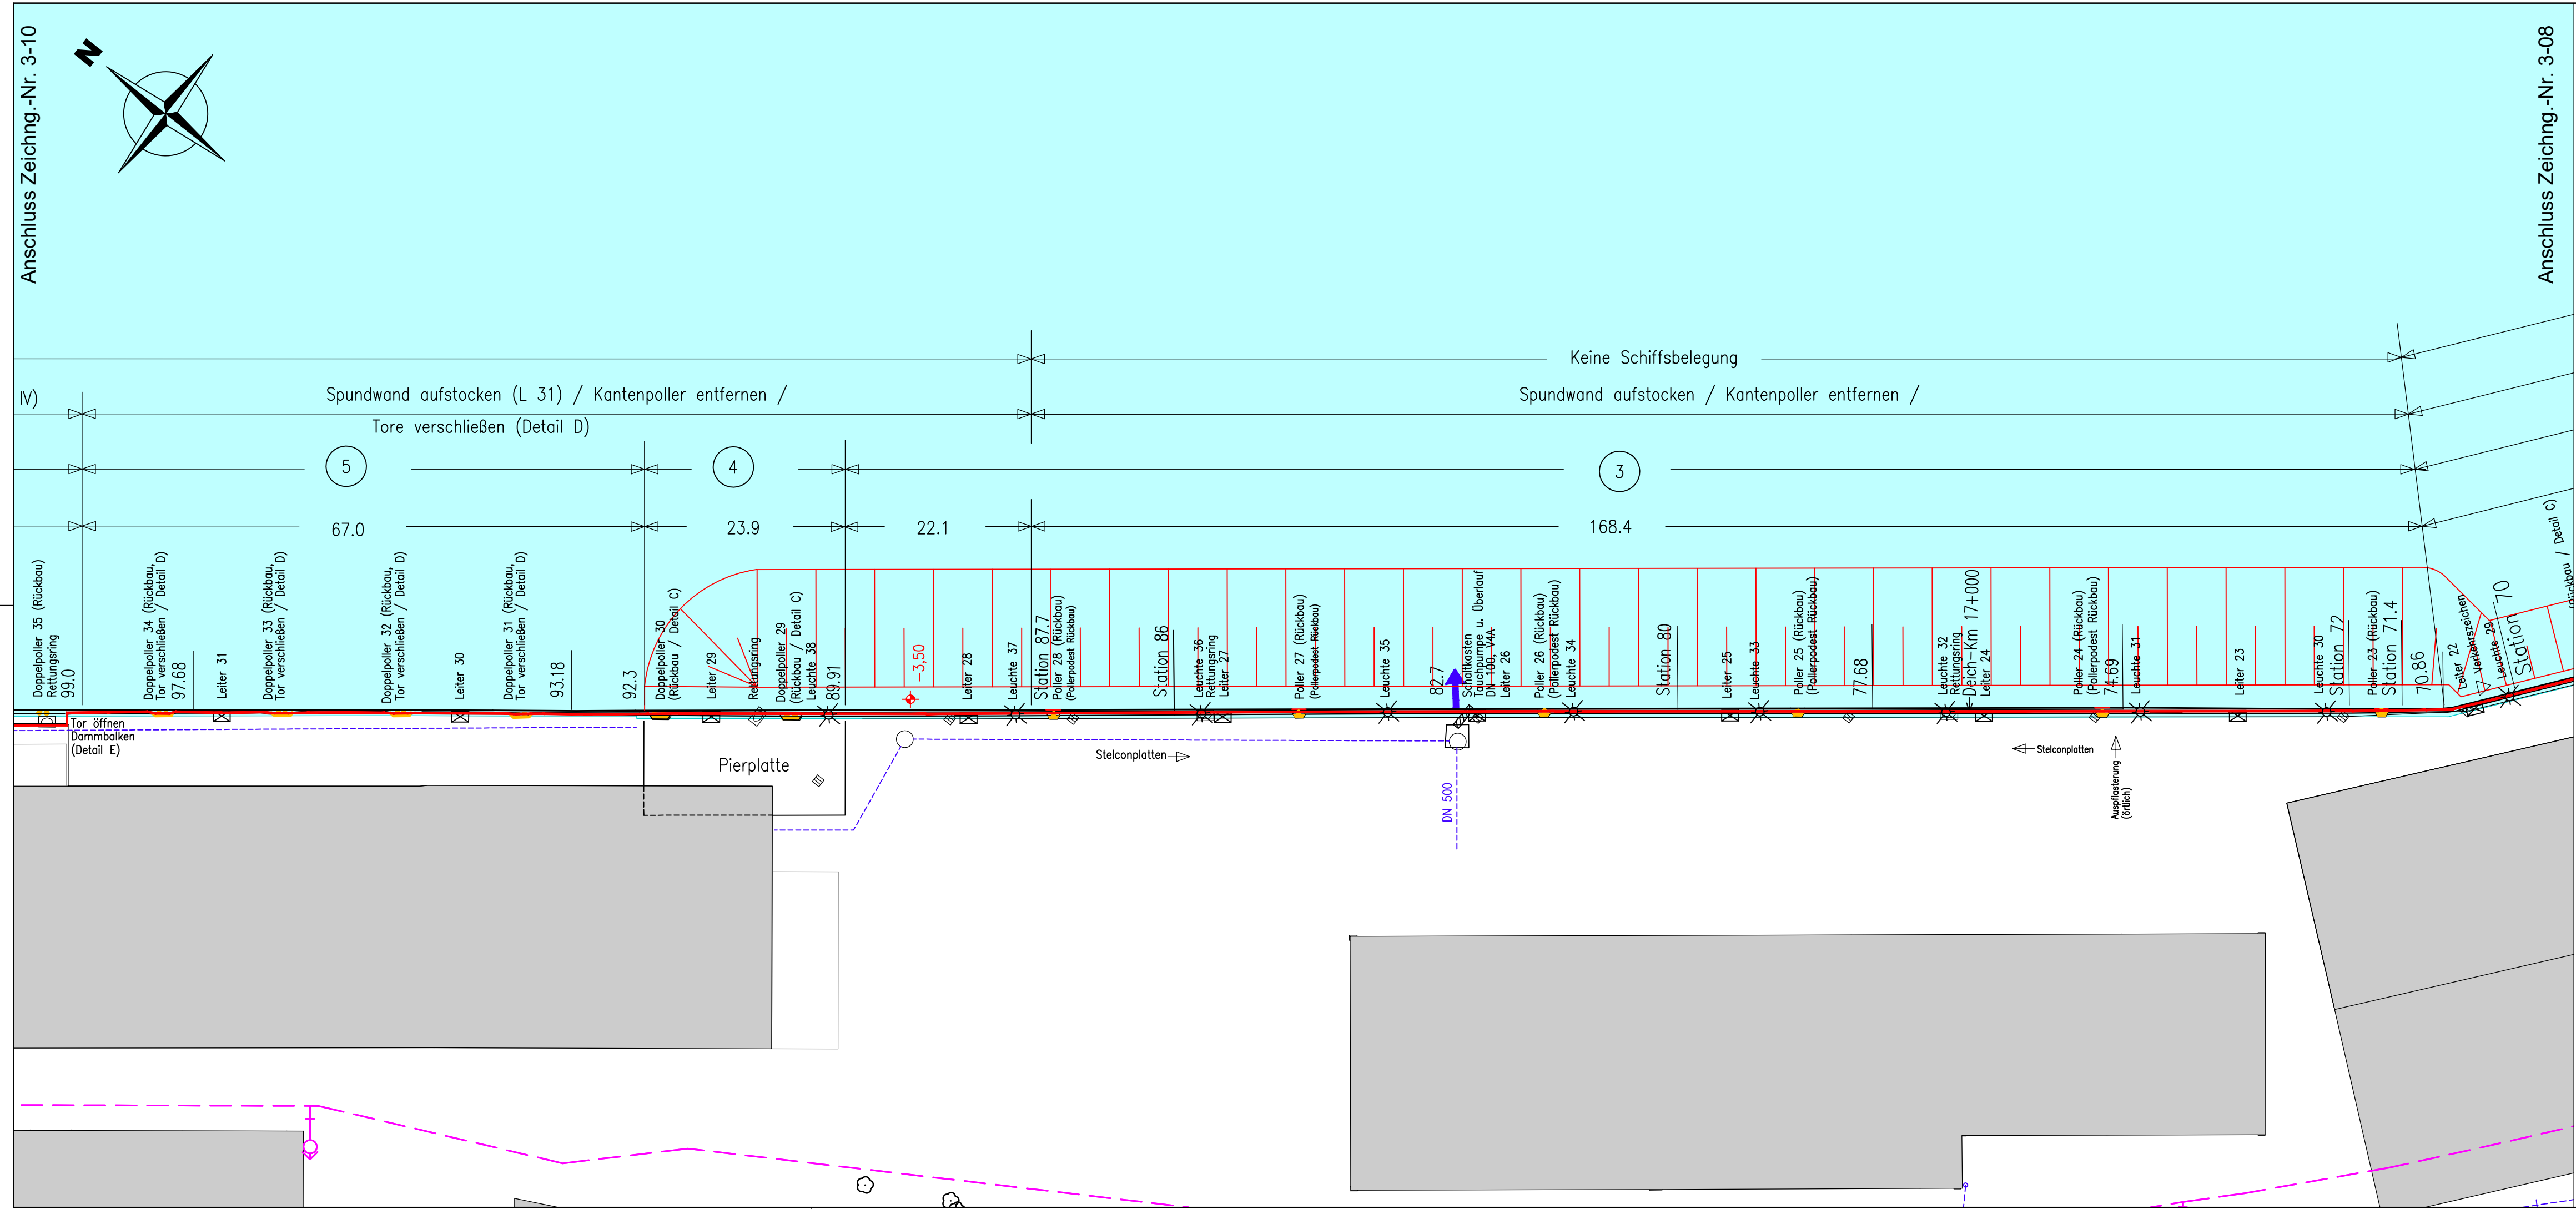


Legende :

Bestand

- bestehende Hochwasserschutzlinie (HWS-Linie)
- Hafenbecken
- Gebäude
- Regenwasser-Kanal
- Regenwasser-Auslass
- Feuerlöschleitung
- Hydrant
- Baum
- Leuchte

Planung

- Ertüchtigung HWS / HWS-Linie
- Rückbau
- Vorschüttung

Hinweis:

- Details C und D siehe Plan Nummer 2.7.3



f					
e					
d					
c	Allgemeine Anpassung	31.01.2024	Osman	31.01.2024	Kittelmann
b	Plannummer geändert	10.03.2021	Stoyeva	10.03.2021	Wienberg
a	Allgemeine Überarbeitung	15.12.2016	Stoyeva	15.12.2016	Wienberg
Index	Beschreibung	Datum	Name	Datum	Name
	Änderung		Gezeichnet		Geprüft

Wasserrechtlicher Antrag gem. § 68 WHG																
Bauherr:		Senatorin für Wissenschaft und Häfen Bremen (SWH)  Freie Hansestadt Bremen														
Auftraggeber:		 Wirtschaftsförderung Bremen GmbH Wir schaffen Perspektiven 														
Projekt:		Hochwasserschutz Rest Überseestadt														
<table><tr><td>Entworfen</td><td>Datum</td><td>Name</td></tr><tr><td>Bearbeitet</td><td>08.03.2013</td><td>Kukolka</td></tr><tr><td>Geprüft</td><td>08.03.2013</td><td>Ruge</td></tr><tr><td></td><td></td><td>Pabst</td></tr></table>			Entworfen	Datum	Name	Bearbeitet	08.03.2013	Kukolka	Geprüft	08.03.2013	Ruge			Pabst	Inhalt: Holz- u. Fabrikenhafen - Südseite Lageplan Planung (Kajenstation 70.86 - 99.0) 2.4.3	
Entworfen	Datum	Name														
Bearbeitet	08.03.2013	Kukolka														
Geprüft	08.03.2013	Ruge														
		Pabst														
 Bremen  Bremerhaven GmbH & Co. KG																
Maßstab:			1:500													
Abteilung: Hafenbau		Dok.-Id. —	Zeichnungs-Nr.: 3-09	Index: c												