


Holz- und Fabrikenhafen Südseit

Bereich wurde
2009/2010 erhöht

Holz- und Fabrikenhafen Nordsee Rolandmühle

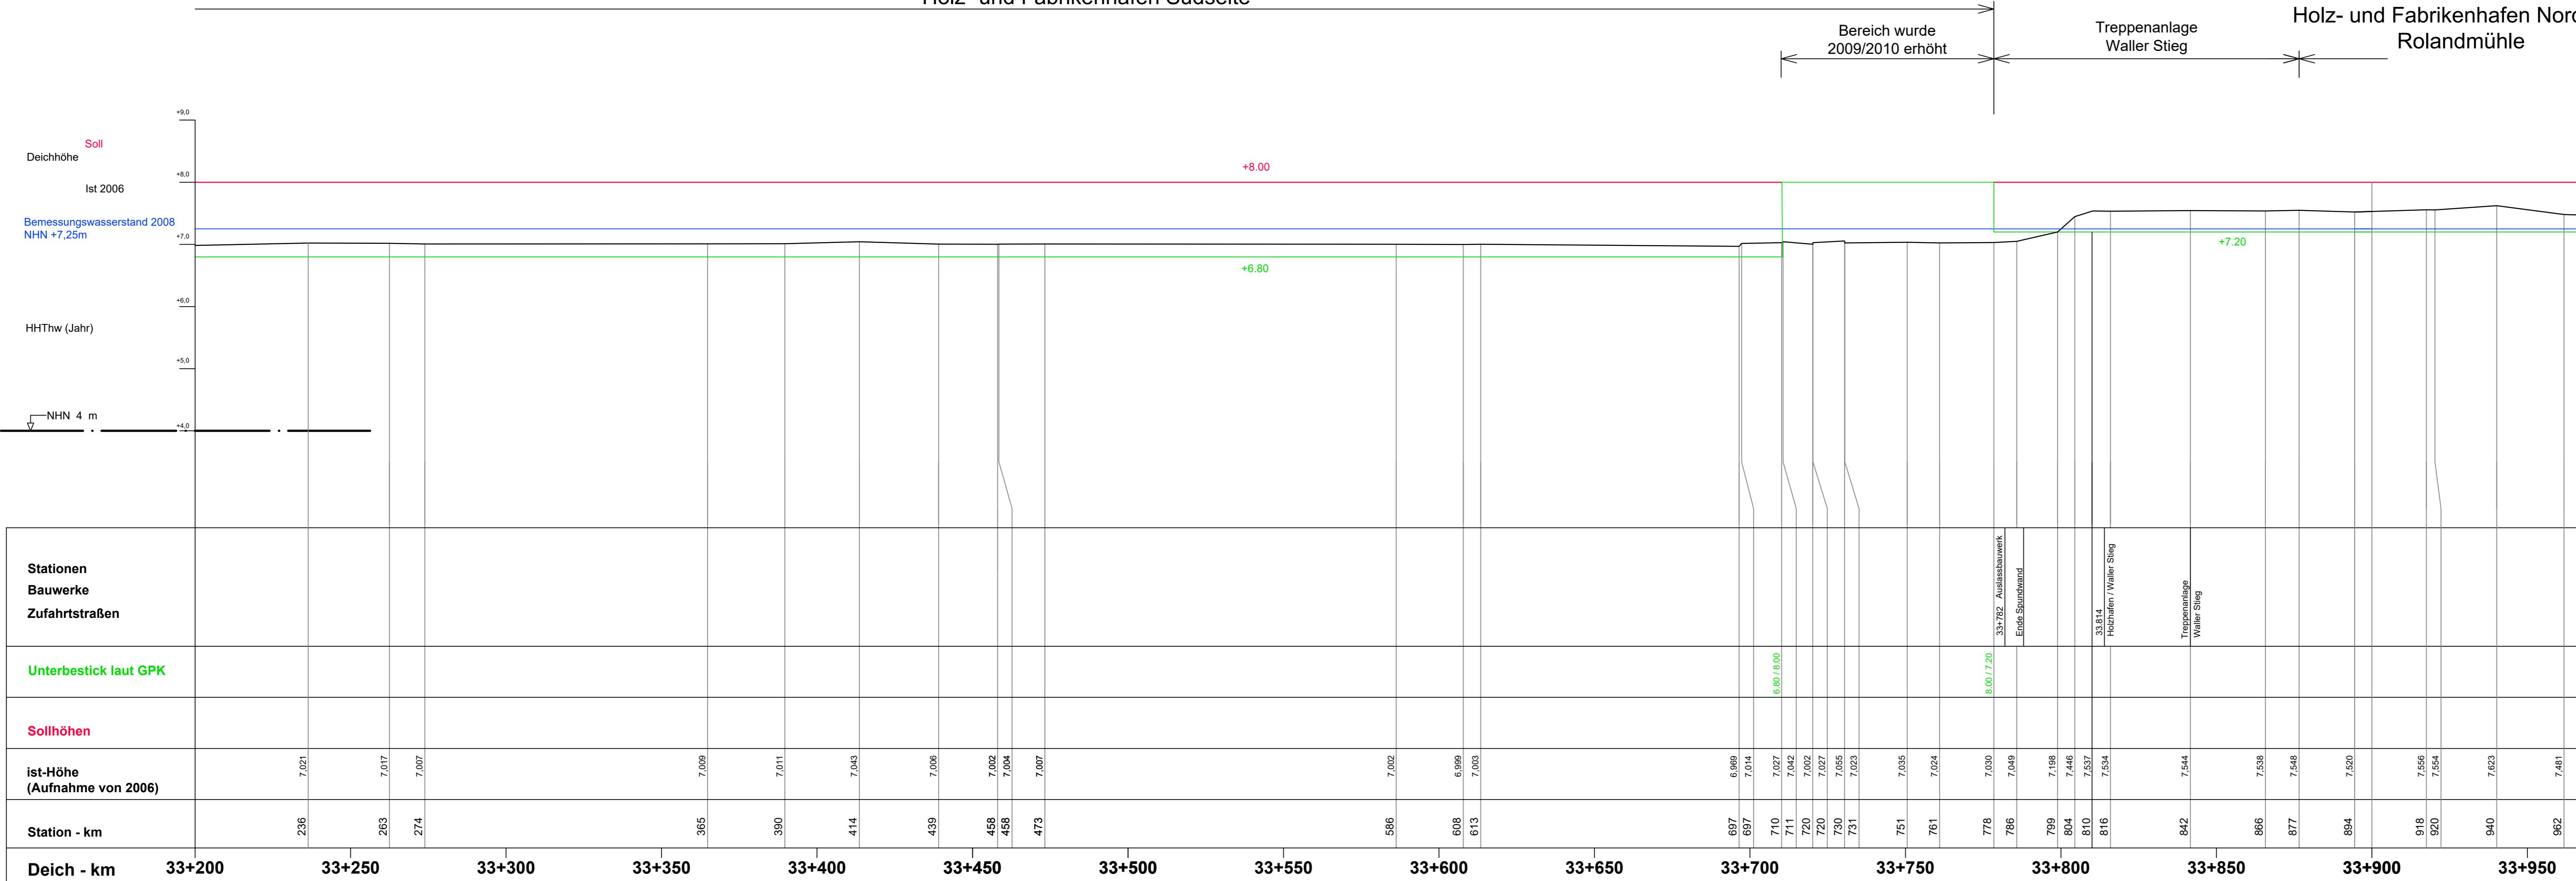

Legende :

- HWS - Spundwand / HWS-Linie
- Unterbestick laut Generalplan Küstenschutz

Alle Höhen beziehen sich auf NN ± 0 ,

f							
e							
d							
c							
b	Allgemeine Anpassung	31.01.2024	Osman	31.01.2024	Kittelmann		
a	Allgemeine Anpassung	09.03.2021	Stoyeva	09.03.2021	Wienberg		
Index	Beschreibung Änderung	Datum Gezeichnet	Name	Datum Geprüft	Name		
Leistungsphase: Wasserrechtlicher Antrag gem. § 68 WHG							
Bauherr:		Der Senator für Wirtschaft und Häfen	 Freie Hansestadt Bremen				
Auftraggeber:		 Wirtschaftsförderung Bremen GmbH Wir schaffen Perspektiven ✓					
Projekt:		Hochwasserschutz Rest Überseestadt					
	Datum	Name	Inhalt: Holz- u. Fabrikenhafen (Südseite) Längsschnitt Deich - km 33+200 bis 33+900 2.5.2				
Entworfen	06.11.2018	Wienberg					
Bearbeitet	06.11.2018	Stoyeva					
Geprüft	06.11.2018	Pabst					
 Bremen Bremerhaven : GmbH & Co. KG			Maßstab: M.d.L 1:1000 / M.d.H. 1:50				
Abteilung: Hafenbau			Dok.-Id. —	Zeichnungs-Nr.: 3-12	Index: b		