
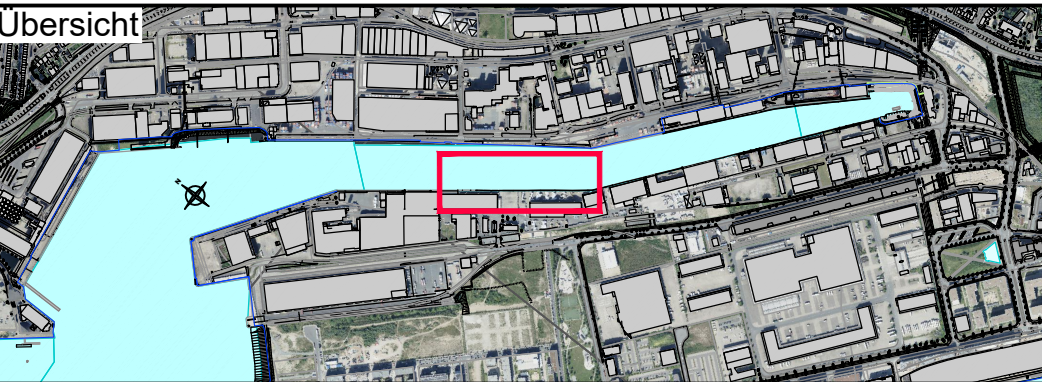
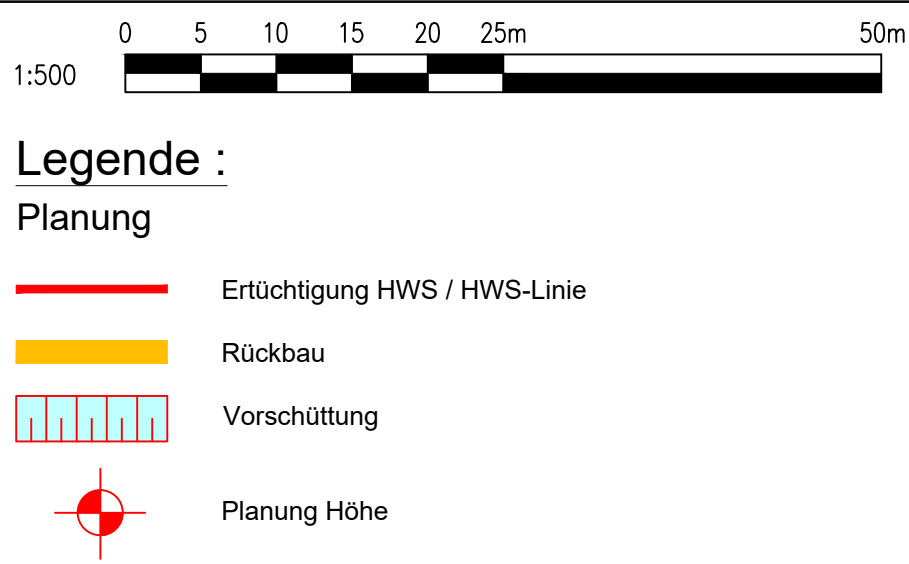


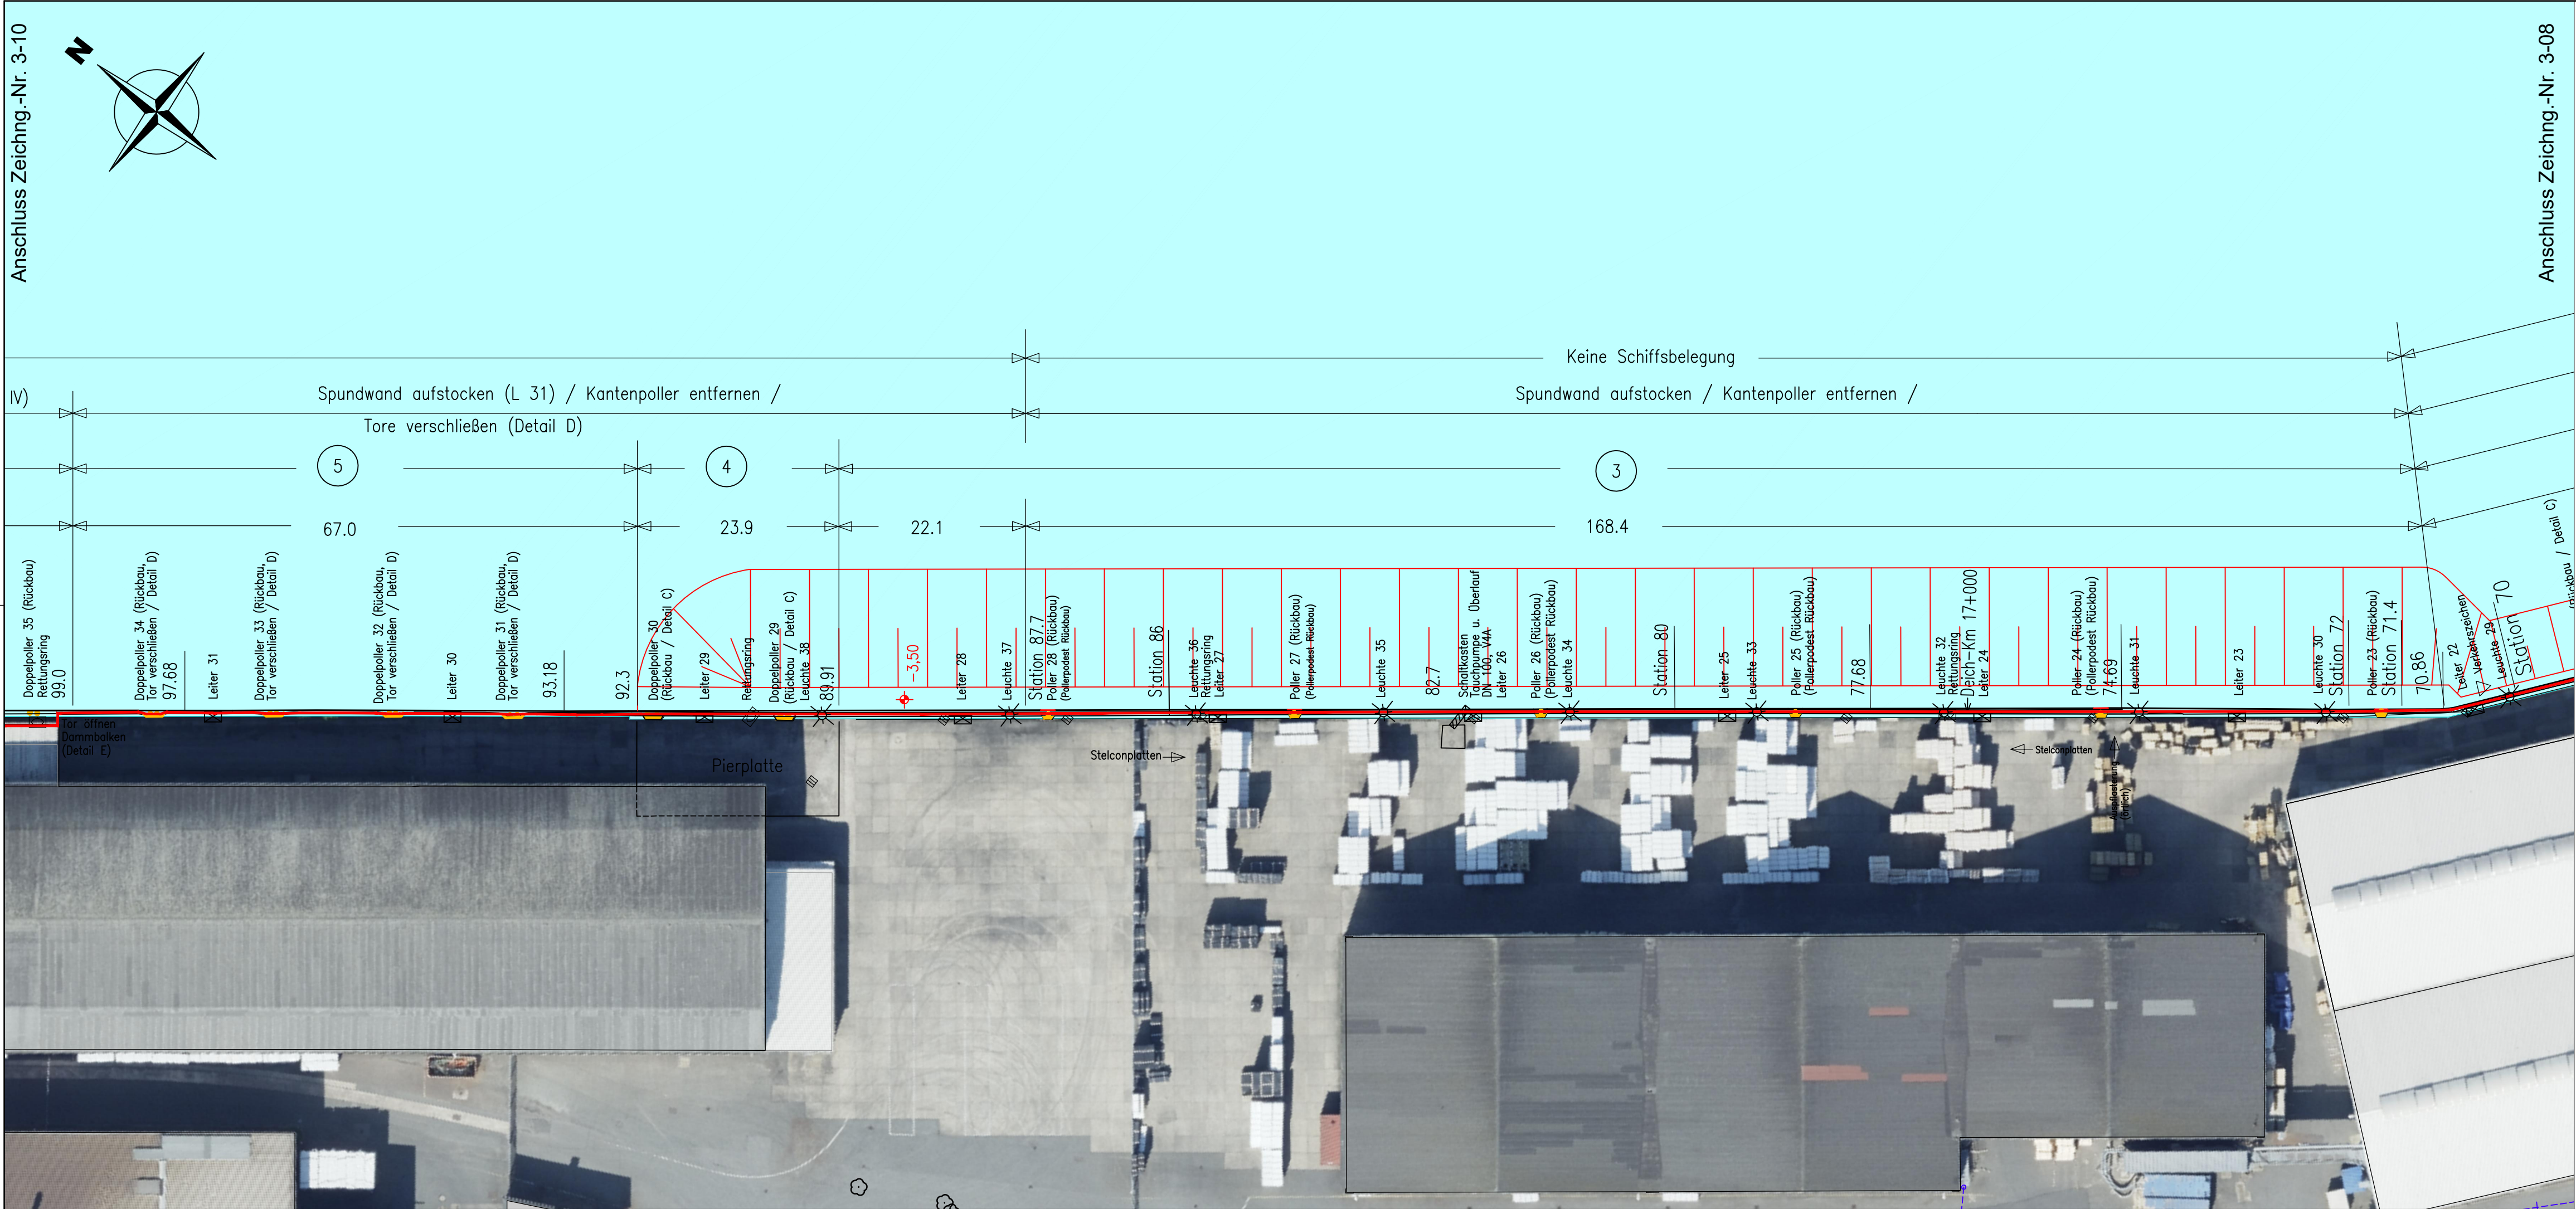

f					
e					
d					
c					
b					
a					
Index	Beschreibung	Datum	Name	Datum	Name
	Änderung		Gezeichnet		Geprüft

Wasserrechtlicher Antrag gem. § 68 WHG					
Bauherr:	Senatorin für Wissenschaft und Häfen Bremen (SWH)  Freie Hansestadt Bremen				
Auftraggeber:	 WFB Wirtschaftsförderung Bremen GmbH  WFB Wirtschaftsförderung Bremen GmbH				
Projekt:	Hochwasserschutz Rest Überseestadt				
Entworfen	Datum	Name	Inhalt: Holz- u. Fabrikenhafen - Südseite Lageplan Planung (Kajenstation 70.86 - 99.0) 2.8.2-03		
Bearbeitet	31.01.2024	Kettelmann			
Geprüft	07.02.2024	Kettelmann			
					
 Bremerhaven  GmbH & Co. KG					
Maßstab:			1:500		
Abteilung:	Hafenbau		Dok.-Id.	Zeichnungs-Nr.: 2-8-2	Index: _