


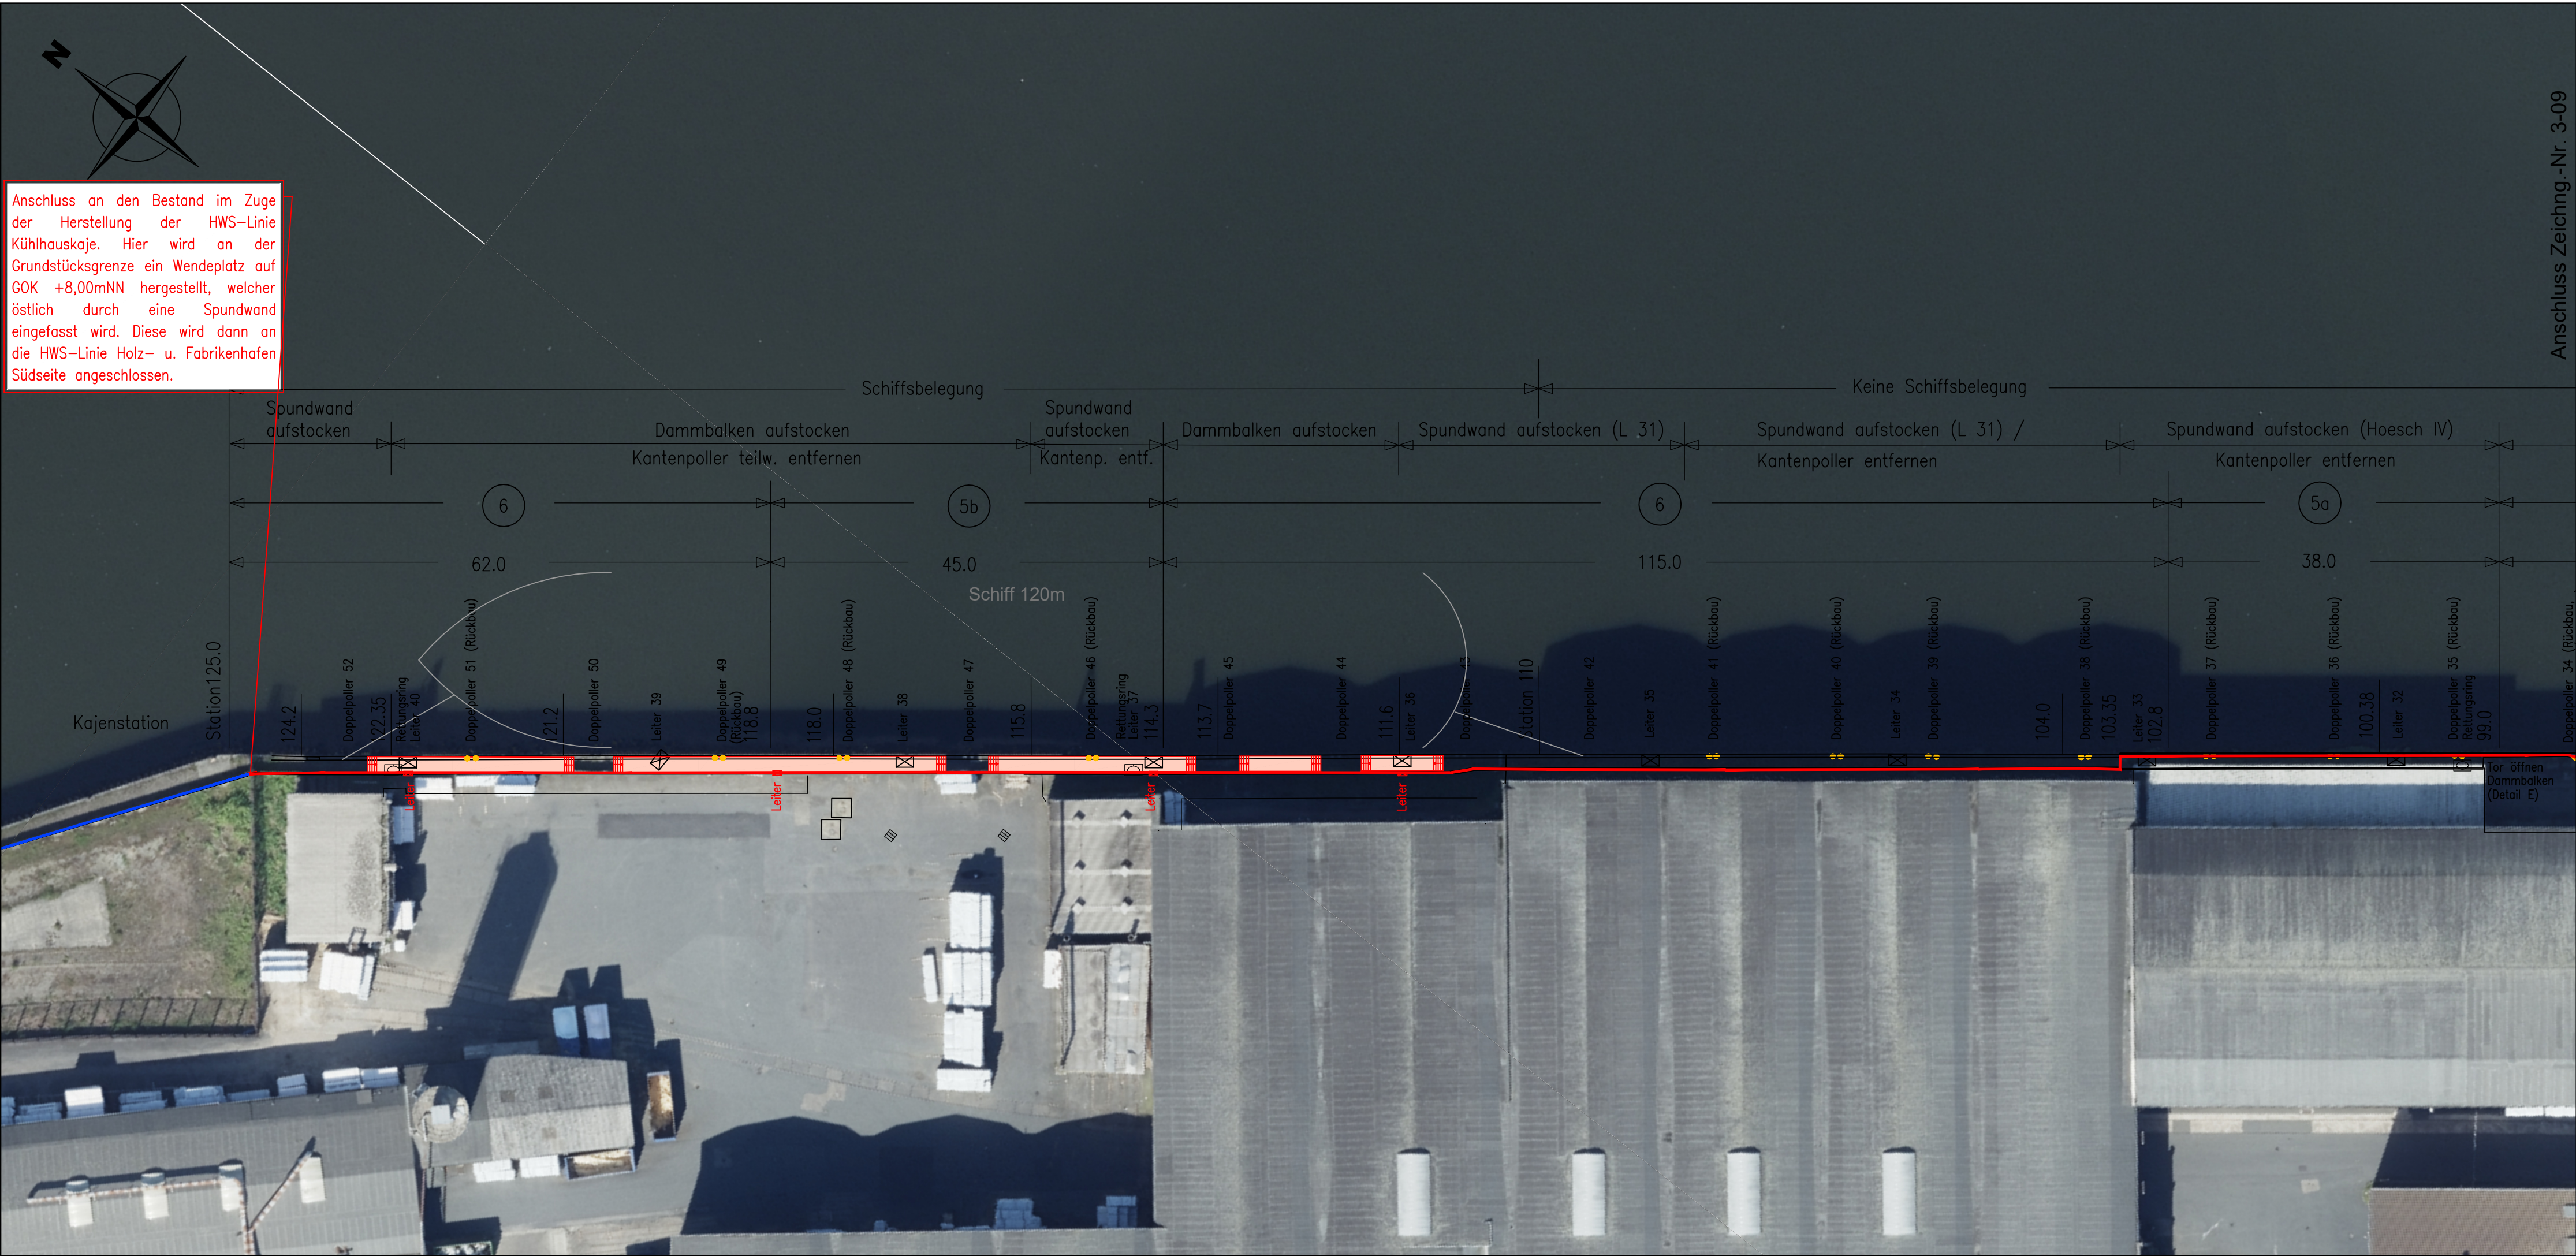

Legende :

Planung

- Ertüchtigung HWS / HWS-Linie
- Leinenpfad
- Rückbau



f					
e					
d					
c					
b					
a					
Index	Beschreibung	Datum	Name	Datum	Name
	Änderung		Gezeichnet		Geprüft

Wasserrechtlicher Antrag gem. § 68 WHG					
Bauherr:		Senatorin für Wissenschaft und Häfen Bremen (SWH) Freie Hansestadt Bremen			
Auftraggeber:		WFB Wirtschaftsförderung Bremen GmbH Wir schaffen Perspektiven			
Projekt:		Hochwasserschutz Rest Überseestadt			
Entworfen	Datum	Name	Inhalt: Holz- u. Fabrikenhafen - Südseite Lageplan Planung (Kajenstation 99.0 - 125.0) 2.8.2-04		
Bearbeitet	31.01.2024	Kettelmann			
Geprüft	15.01.2025	Osman			
bremenports			Maßstab:		
Bremen Bremerhaven GmbH & Co. KG			1:500		
Abteilung:		Dok.-Id.	Zeichnungs-Nr.:	Index:	
Hafenbau		—	2-8-2	—	