


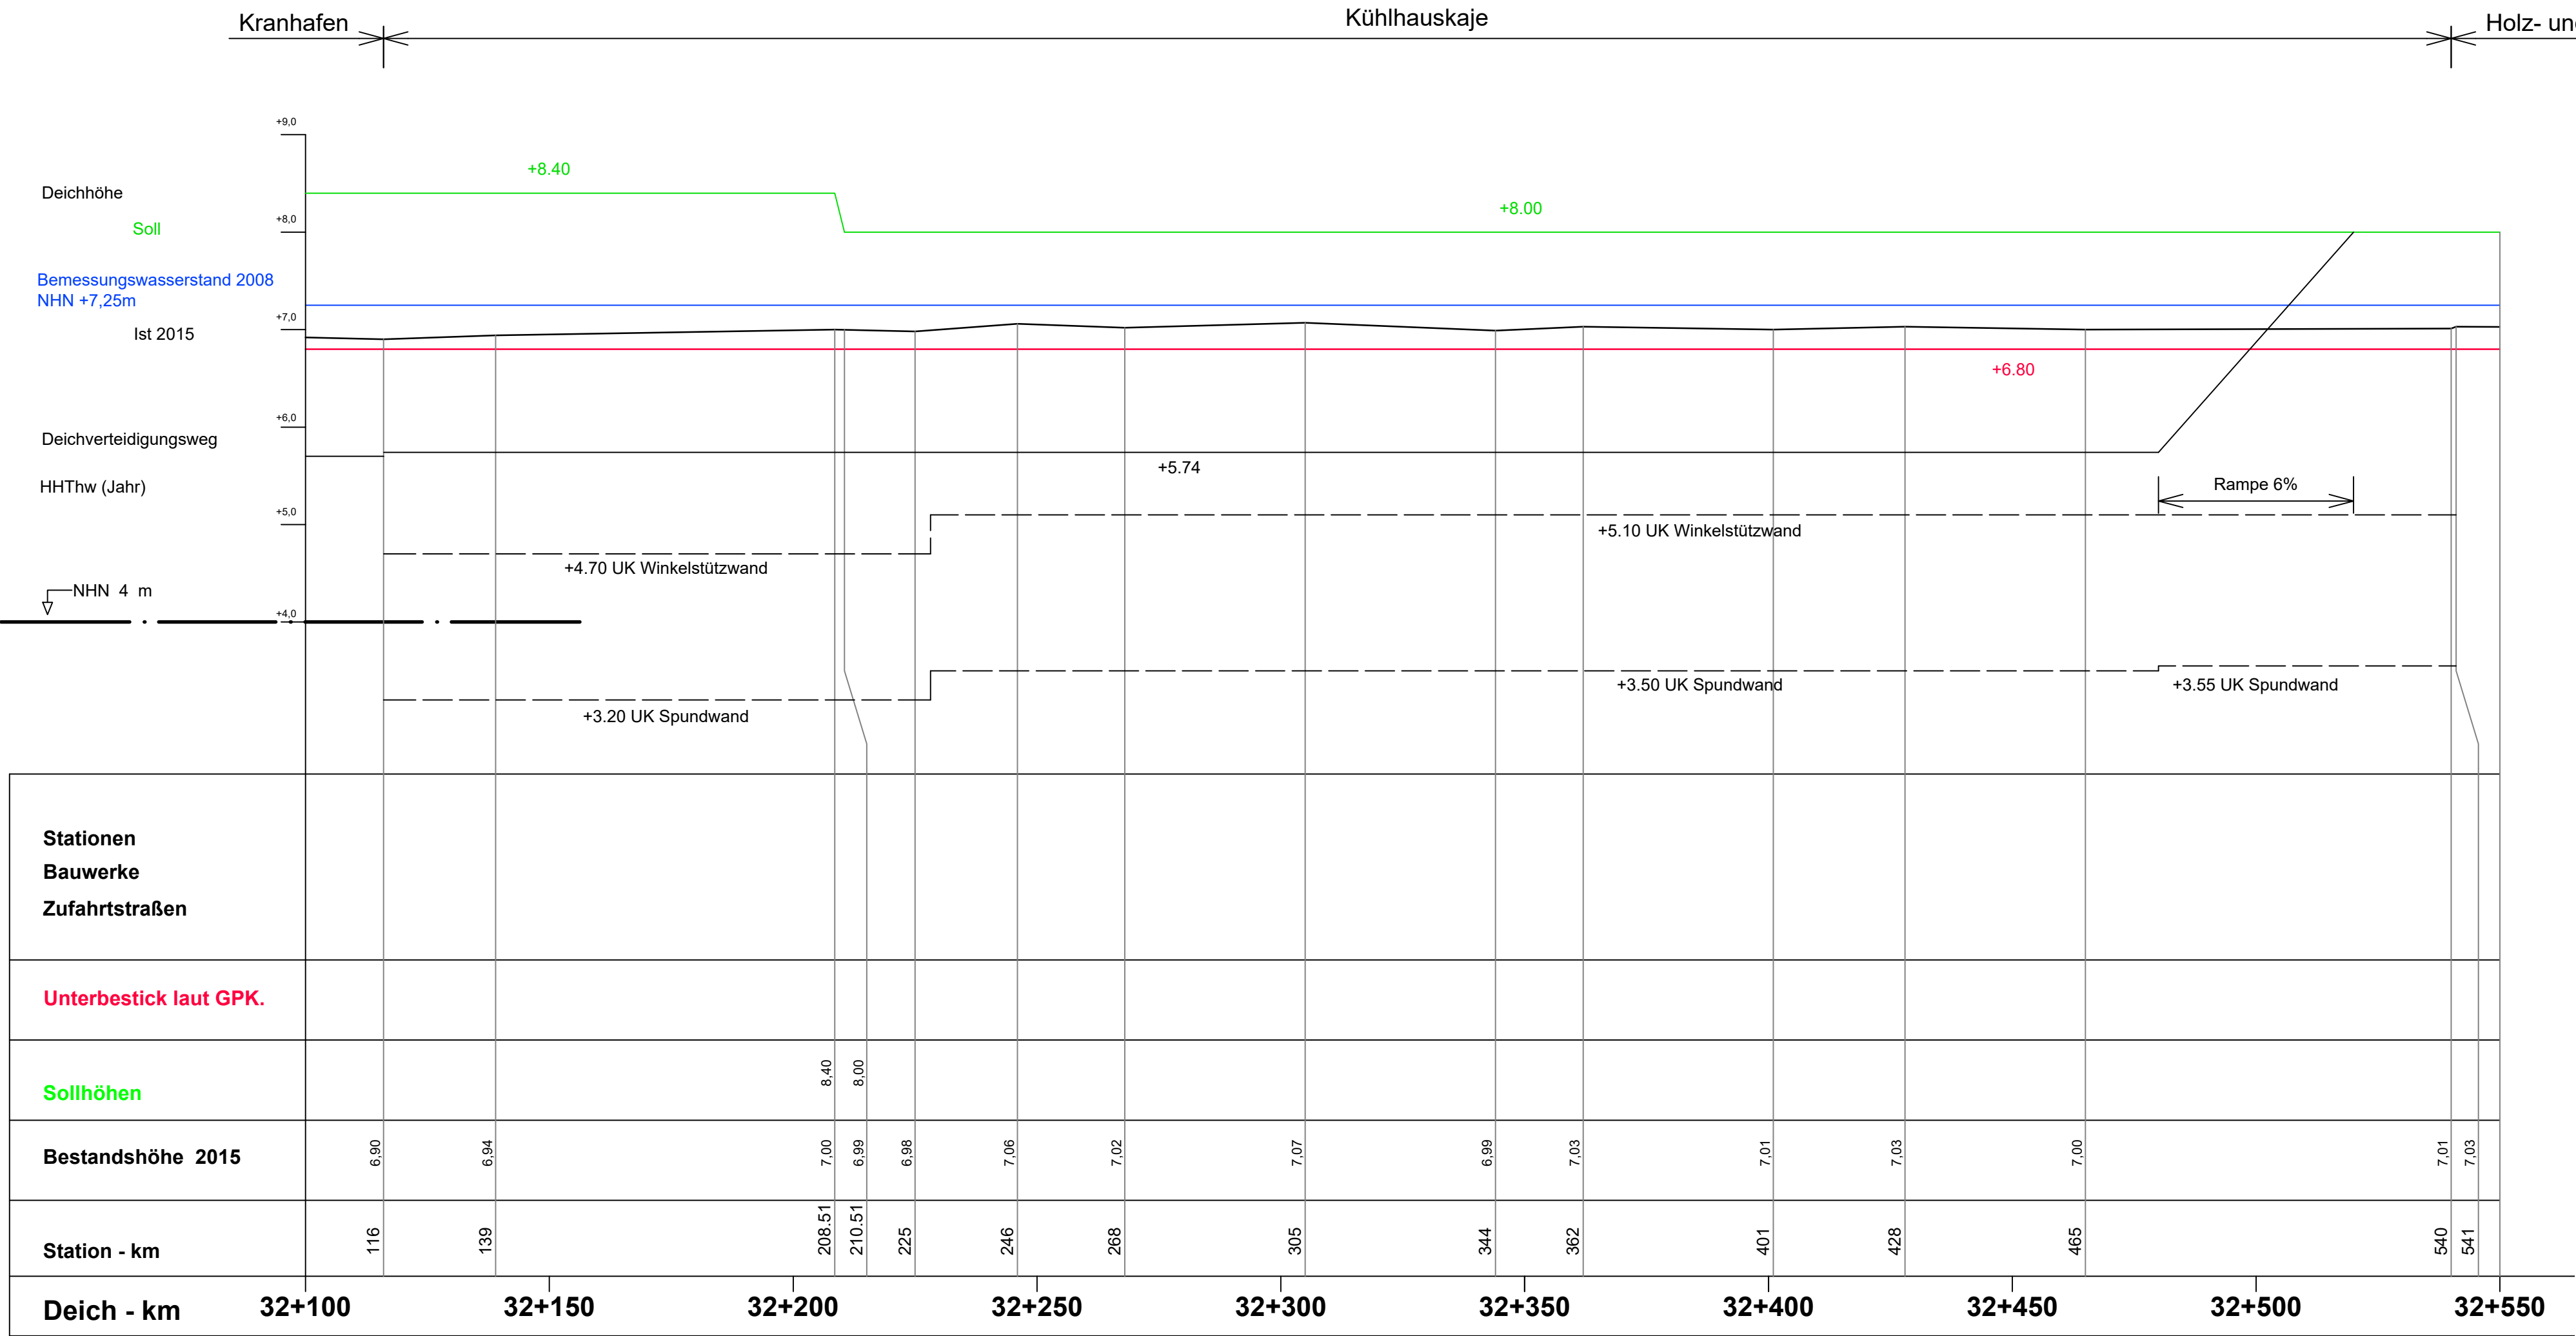

Alle Höhenangaben in [m] bezogen auf NHN.

c			
b			
a			
Nr.	Änderung	Geändert am	Name
Baumaßnahme:			
Überseestadt, Hafenkante			
Generalplanung Hafenkante			
Antrag nach §68 WHG			
Hochwasserschutz Kühlhausnase und Kühlhauskaje			
Deich-km 32+116 bis 32+540			
Entwurfsaufsteller:			
bremenports		bremenports GmbH & Co.KG	
Bremerhaven		Am Strom 2 28568 Bremerhaven	
GmbH & Co. KG		Telefon +49 471 30901-0	
bearbeitet: Mohammed Osman	geprüft: Janine Wienberg	Projekt-Nr.:	Datum: 04.11.2024
Datei - Name: ZNR 2b-05.07_	Längsschnitt HWS-Planung.dwg	Blattgröße: 841 x 420	Ploteinstellungen:
CAD-Bearbeitung:			
Träger der Maßnahme:			
Stadtgemeinde Bremen vertreten durch:			
WFB		Wirtschaftsförderung Bremen GmbH	
Wir schaffen Perspektiven		WFB Wirtschaftsförderung Bremen GmbH 28195 Bremen Langenstraße 2-4 Tel.: 0421 / 9600-10 Fax: 0421 / 9600-810	
Bremen, den			
ppa. i. V.			
Einzelmaßnahme:			
Längsschnitt Hochwasserschutzlinie Planung		Maßstab: M.d.L. 1:1000 / M.d.H. 1:50	
2.8.4		Anlage : Blätter :	
Blatt Nr. : 2b-05.07			
Technische Projektsteuerung:			
Umtec		Prof. Biener Sasse Konertz Partnerschaft Beratender Ingenieure und Geologen mbB Hafenwende 7 28357 Bremen	
Bremen, den		Telefon: 0421 / 20759 - 0 Telefax: 0421 / 20759 - 999 e-mail: info@umtec-partner.de	
tech. geprüft:		genehmigt durch:	
Bremen, den			
freigegeben:		Bremen, den	
Bremen, den			