
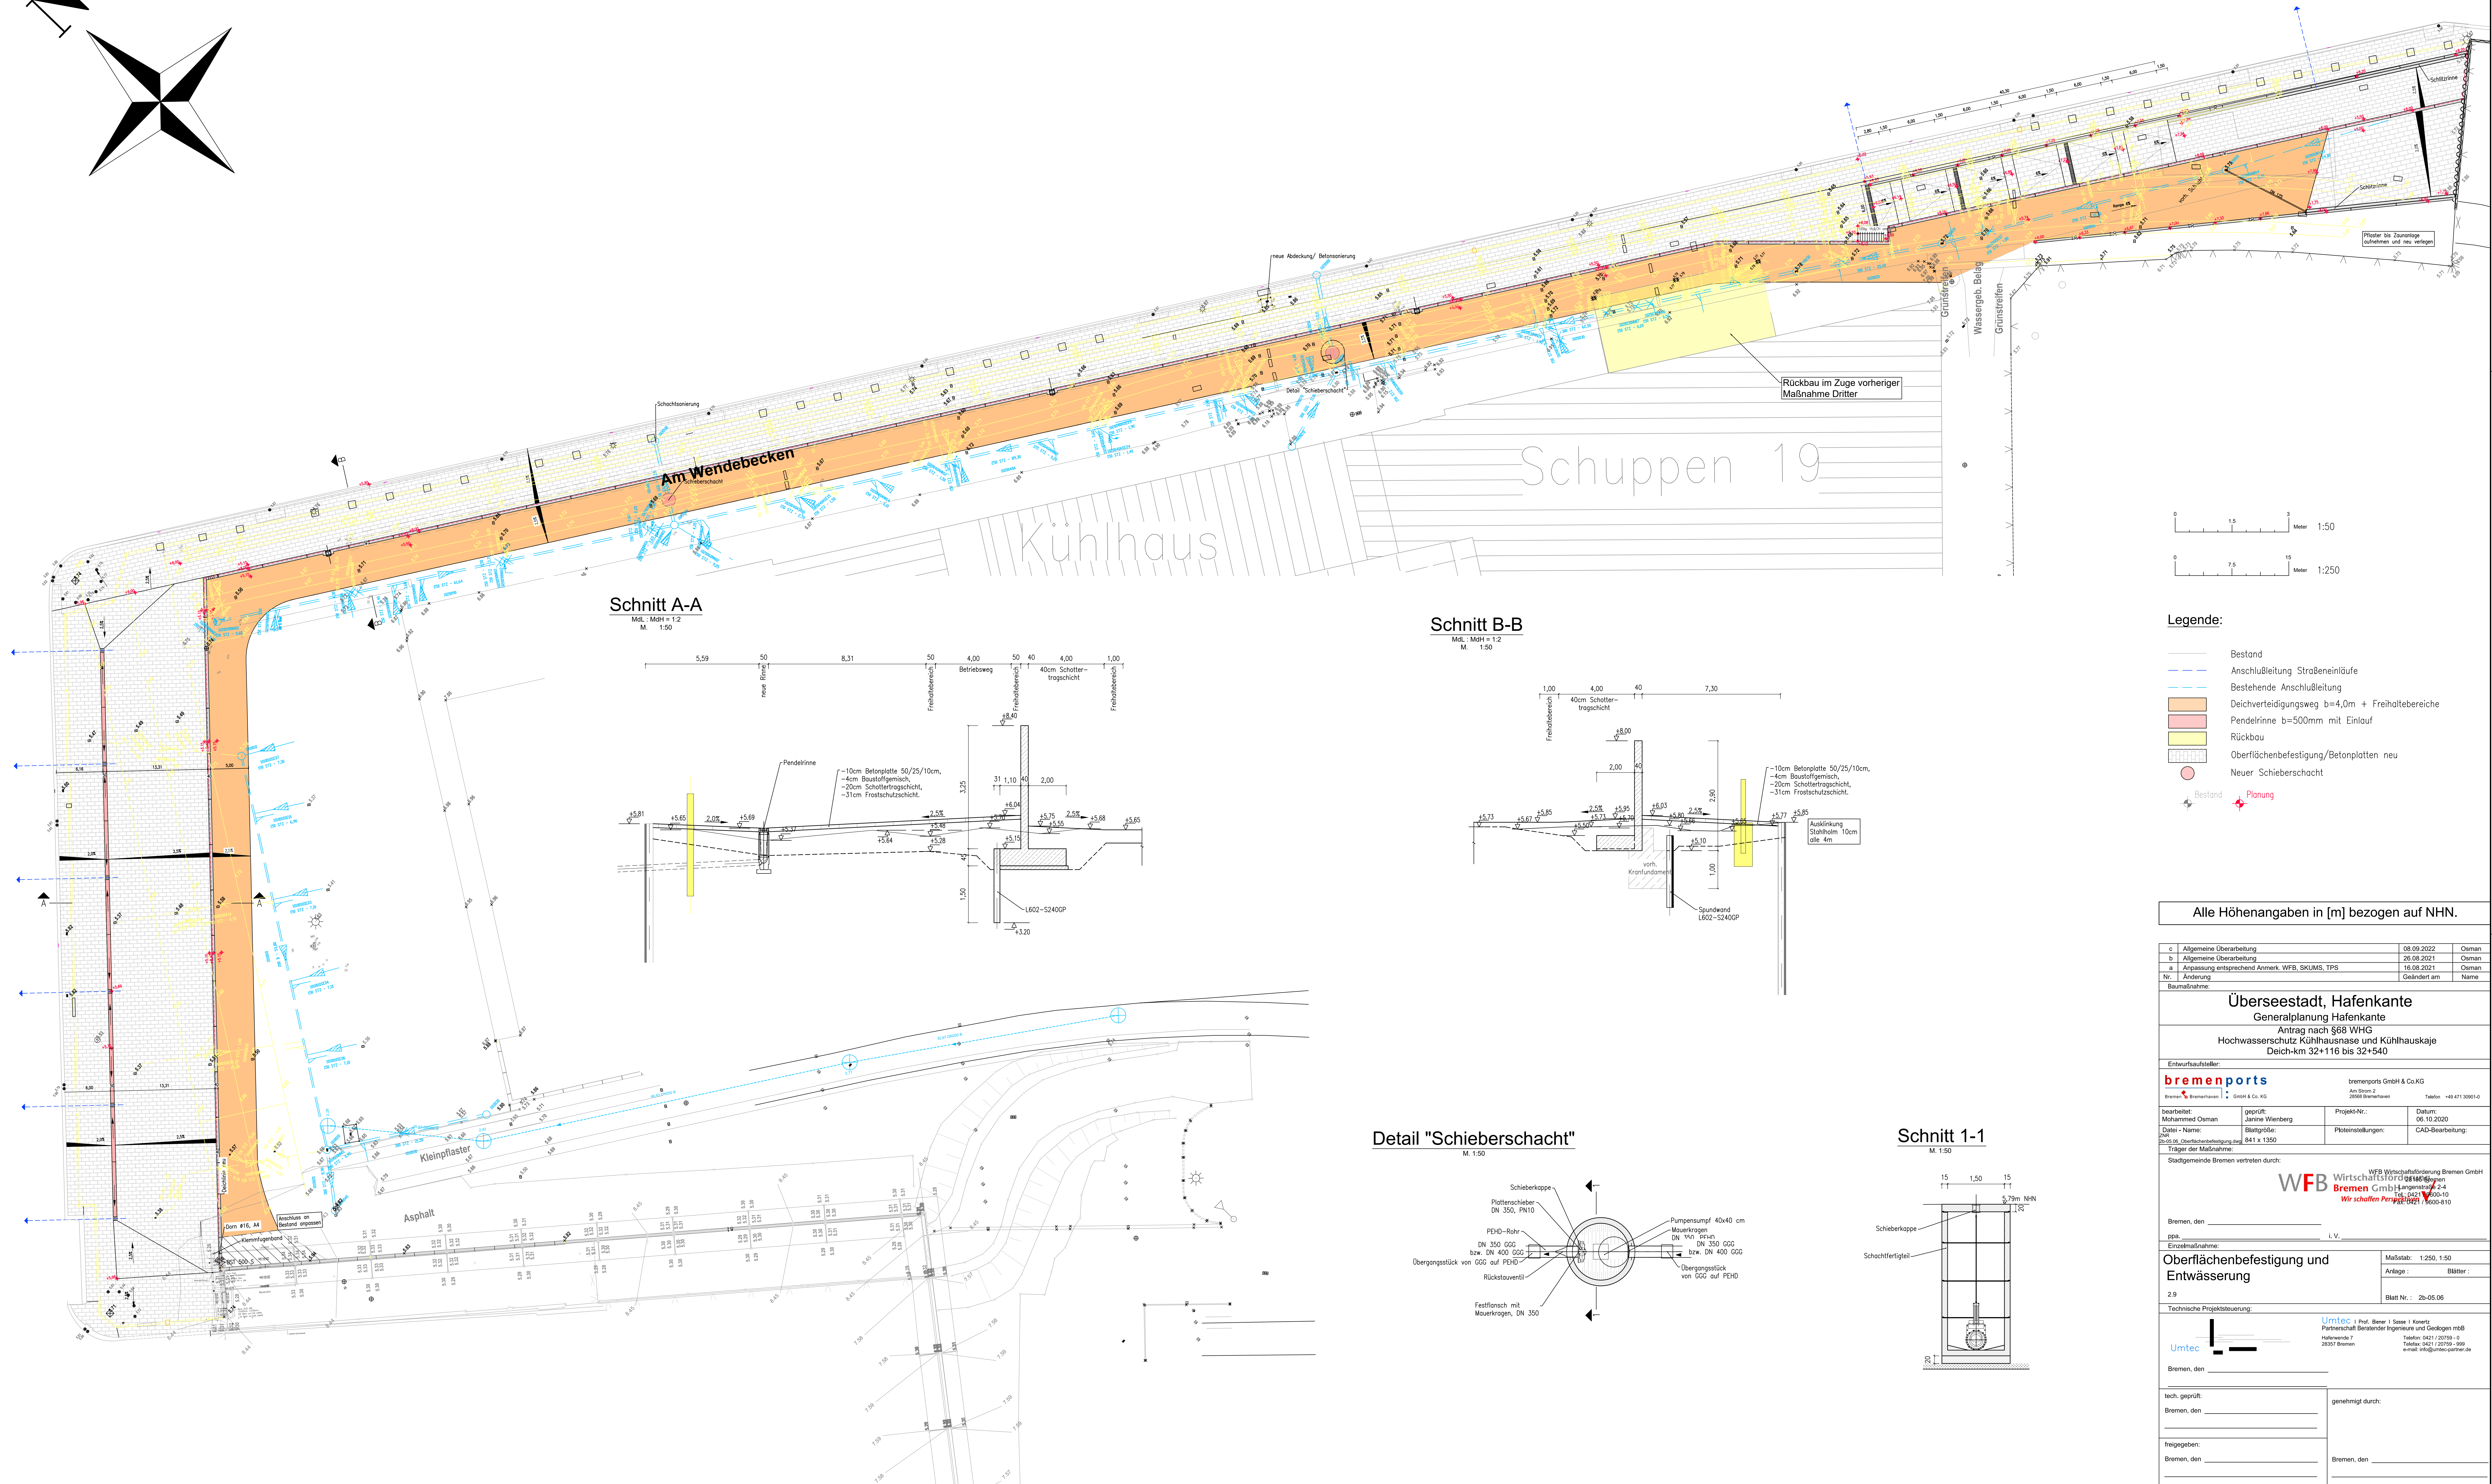


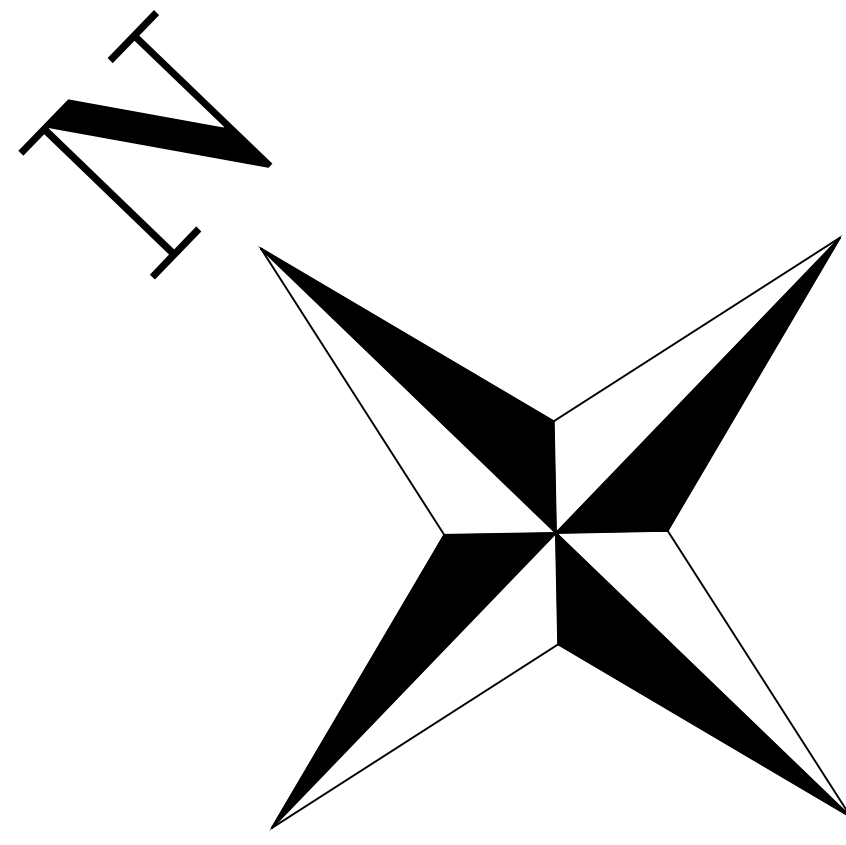

Allgemeine Überarbeitung		08.09.2022	Osmann
b Allgemeine Überarbeitung		28.08.2021	Osmann
a Anpassung entsprechend AMWK, WFB, SKUMS, TPS		16.08.2021	Osmann
Nr. Änderung		Geändert am	Name
Baumaßnahme:			
Überseestadt, Hafenkante Generallplanung Hafenkante Antrag nach §68 WHG Hochwasserschutz Kühlnassnause und Kühlnasskaje Deich-km 32+116 bis 32+540			
Entwurf/saufstellung:			
		bremenports GmbH & Co KG	
Bremen, Bremerhaven		Am Broom 2 20088 Bremerhaven	
Telefon +49 471 30001-0		Telefax +49 471 30001-0	
bearbeitet: Mohammed Osmann Datum: 06.10.2020		Projekt-Nr.: Blatt-Nr.: Datum: 06.10.2020	
Datum - Name: 06.06.06 Oberflächenbefestigung des Trägers der Maßnahme:		Plotenstellungen: CAD-Bearbeitung:	
Blattgröße: 841 x 1350			
Stadt/Gemeinde Bremen vertreten durch:			
		WFB Wirtschaftsförderung Bremen GmbH WFB Wirtschaftsförderung Bremen GmbH Bremerhaven 27558 Wilschloß 14 27558 Bremerhaven Tel. 0421 / 5600-10 Fax: 0421 / 5600-810	
Bremen, den _____		MailStab: 1.250, 1.50 Anlage : Blätter : Blatt Nr. : 2b-05, 06	
e.p.a. _____ i. V.			
Einzelmaßnahme:			
Oberflächenbefestigung und Entwasserung			
2.9			
Technische Projektzeichnung:			
		Untec Prof. Elner Sasse Kowatz Partnerschaft Besondere Ingenieure und Geologen mbB Hafenkante 7 20307 Bremen Telefon: 0421 / 20759 - 0 Telefax: 0421 / 20759 - 999 e-mail: info@untertec-gesellschaft.de	
Bremen, den _____			
tech. geprüft: Bremen, den _____		genehmigt durch: Bremen, den _____	
freigegeben: Bremen, den _____			